




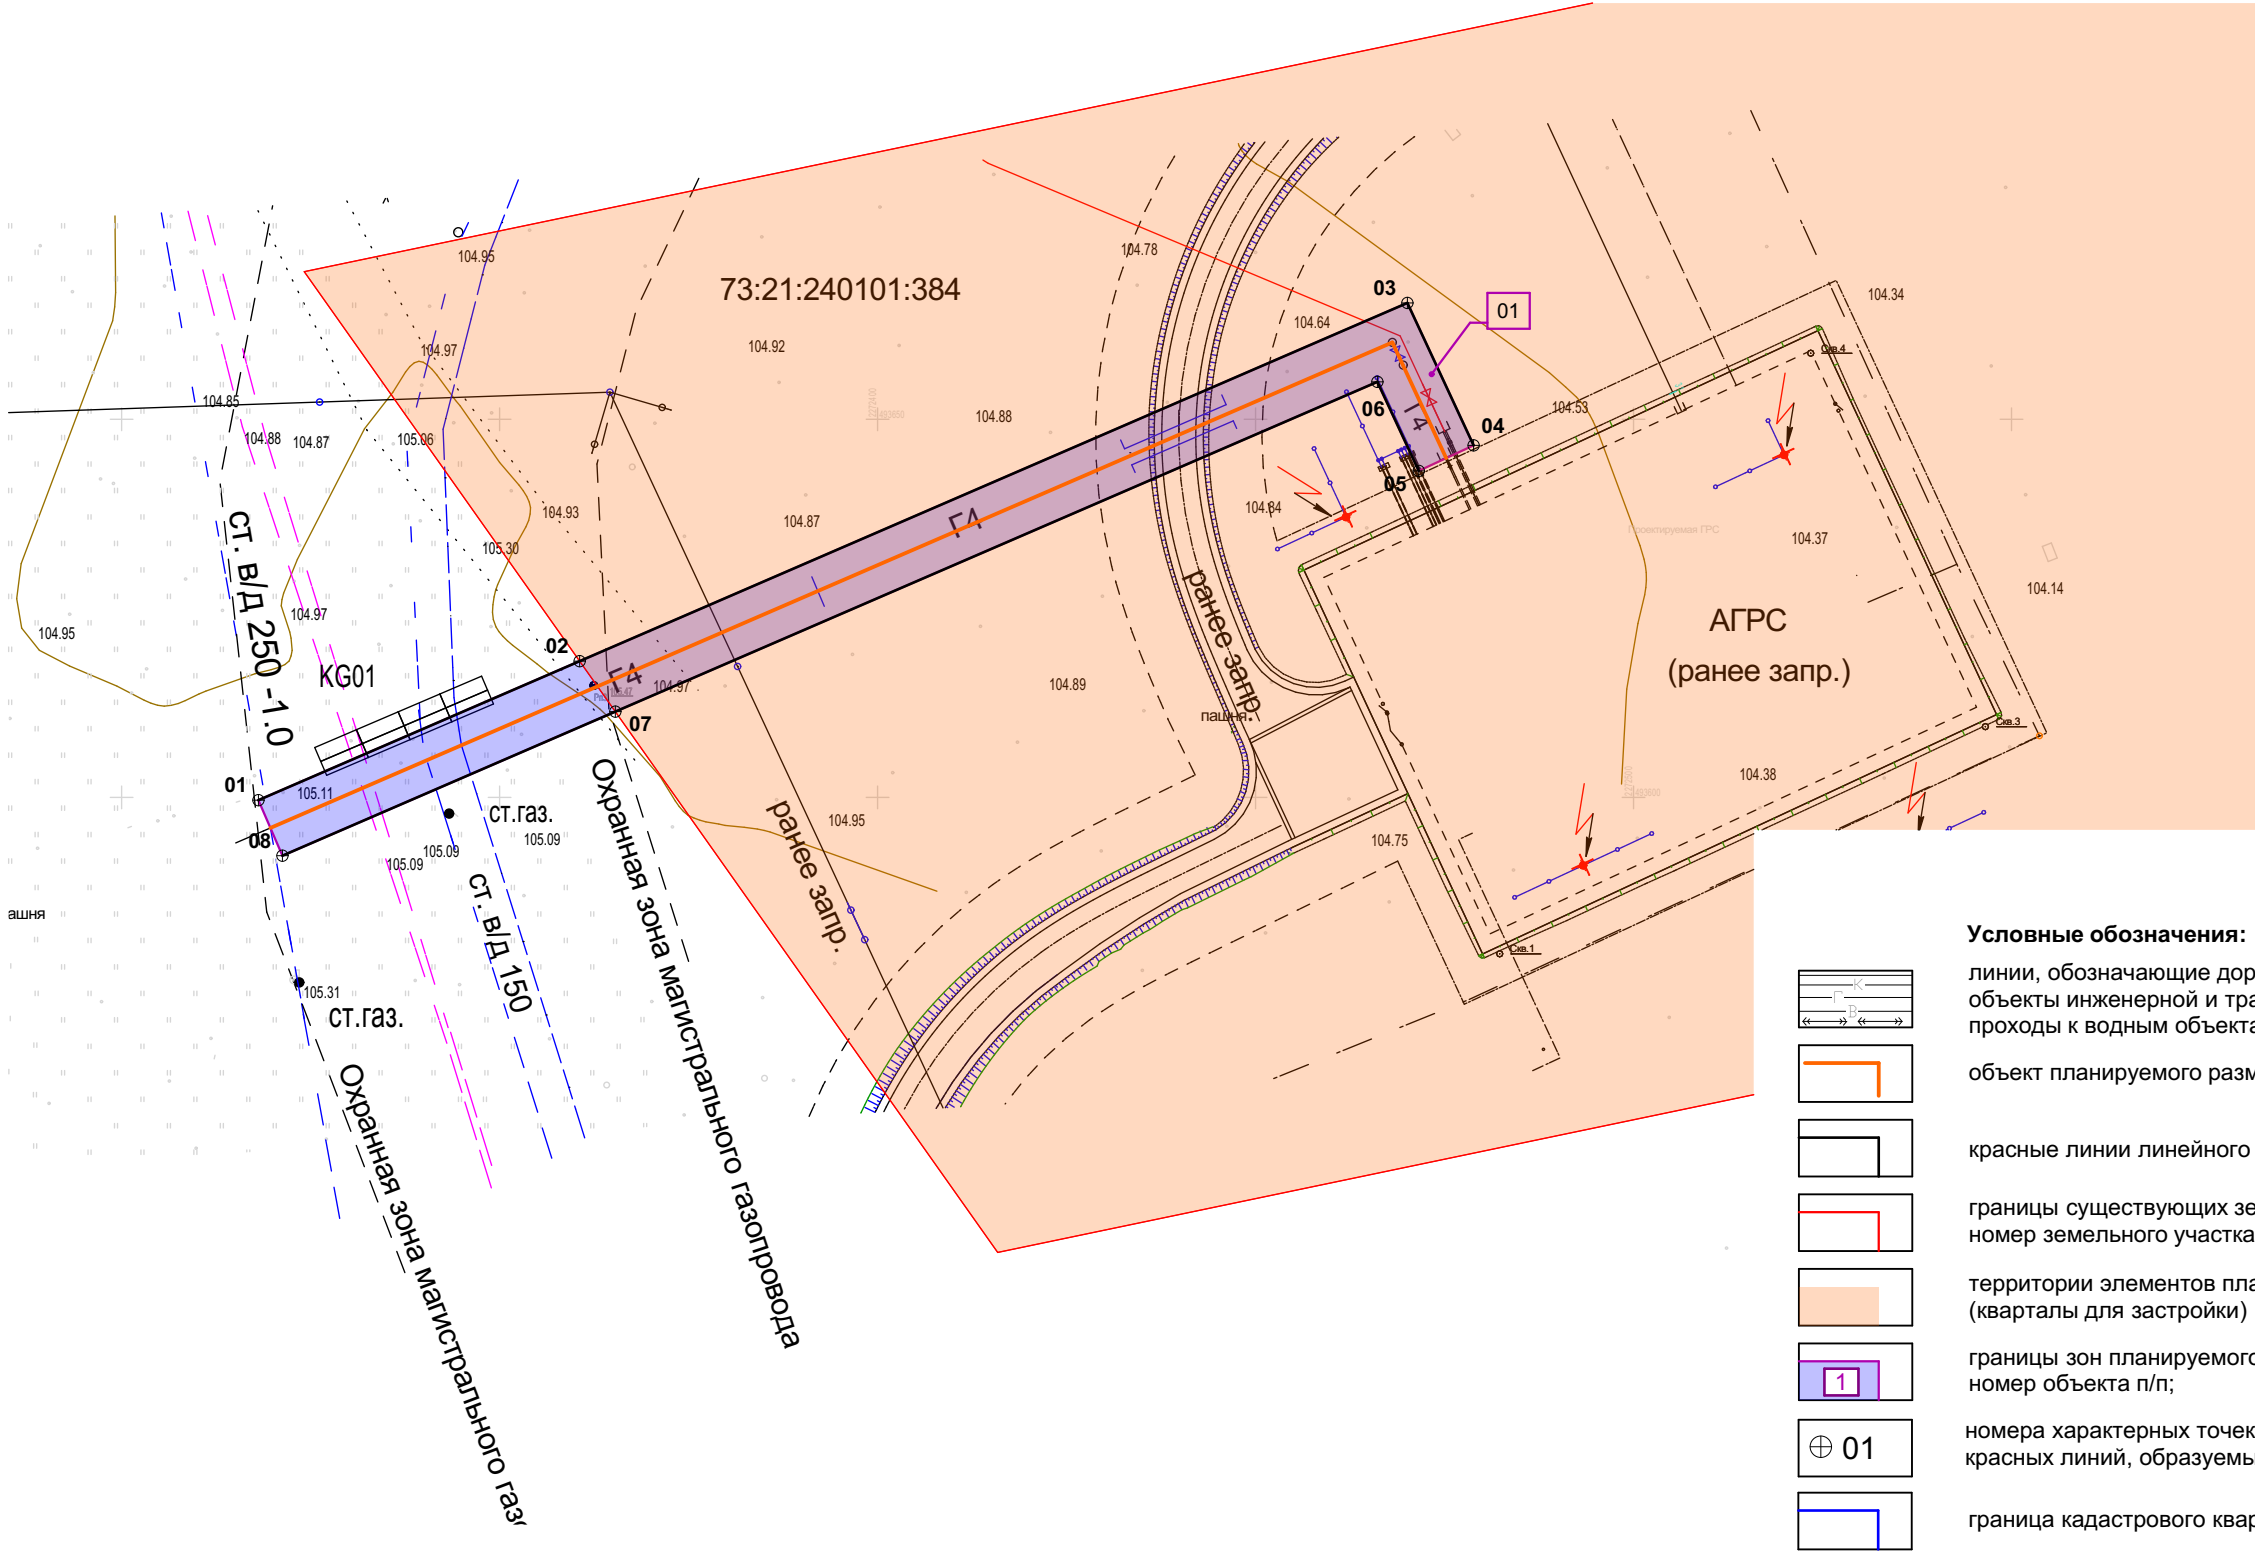

Основная часть проекта планировки территории.
Чертеж планировки территории (1:1000).
Газопровод высокого давления от ГРС 52 до межпоселкового газопровода высокого давления с.
Крестово Городище - с.Красный Яр – рп Чердаклы



- Условные обозначения:**
- линии, обозначающие дороги, улицы, проезды, линии связи, объекты инженерной и транспортной инфраструктур, проходы к водным объектам общего пользования и их береговым полосам;
 - объект планируемого размещения местного значения (газопровод);
 - красные линии линейного объекта;
 - границы существующих земельных участков, зарегистрированных в ГКН, номер земельного участка п/п;
 - территории элементов планировочной структуры (кварталы для застройки)
 - границы зон планируемого размещения линейного объекта, номер объекта п/п;
 - номера характерных точек границ зон размещения линейного объекта, красных линий, образуемых земельных участков
 - граница кадастрового квартала;

Согласовано					
Инов. № подл.	Подп. и дата	Взам. инв. №			

						Газопровод высокого давления от ГРС 52 до межпоселкового газопровода высокого давления с. Крестово Городище - с.Красный Яр – рп Чердаклы			
Изм.	Кол.уч.	Лист	№докум.	Подп.	Дата	Основная часть проекта планировки.	Стадия	Лист	Листов
ГИП		Карягин					П		
ГАП		Зайцев							
Разработал		Карягин				Чертеж планировки территории	АО "ИКНЗР"		
Н. контроль		Зайцев							

Материалы по обоснованию проекта планировки.
Схема расположения элементов планировочной структуры (1:10000).
Газопровод высокого давления от ГРС 52 до межпоселкового газопровода высокого давления с.
Крестово Городище - с.Красный Яр – рп Чердаклы







Проектируемая территория

Согласовано					
Инов. № подл.	Подп. и дата	Взам. инв. №			


						Газопровод высокого давления от ГРС 52 до межпоселкового газопровода высокого давления с. Крестово Городище - с.Красный Яр – рп Чердаклы			
Изм.	Колуч.	Лист	№ док.	Подп.	Дата	Материалы по обоснованию проекта планировки.	Стадия	Лист	Листов
ГИП		Карягин					П		
ГАП		Зайцев							
Разработал		Карягин				Фрагмент карты планировочной структуры территорий городского округа	АО "ИКНЗР"		
Н. контроль		Зайцев							

Газопровод высокого давления от ГРС 52 до межпоселкового газопровода высокого давления с. Крестово Городище - с.Красный Яр – рп Чердаклы



						Газопровод высокого давления от ГРС 52 до межпоселкового газопровода высокого давления с. Крестово Городище - с.Красный Яр – рп Чердаклы				
Изм.	Кол.уч.	Лист	№докум.	Подп.	Дата					
ГИП		Карягин				Материалы по обоснованию проекта планировки.		Стадия	Лист	Листов
ГАП		Зайцев						П		
Разработал		Карягин				Схема использования территории в период подготовки		АО "ИКНЗР"		
Н. контроль		Зайцев								

Материалы по обоснованию проекта планировки.
Чертеж планировки территории (1:1000).
Газопровод высокого давления от ГРС 52 до межпоселкового газопровода высокого давления с.
Крестово Городище - с.Красный Яр – рп Чердаклы

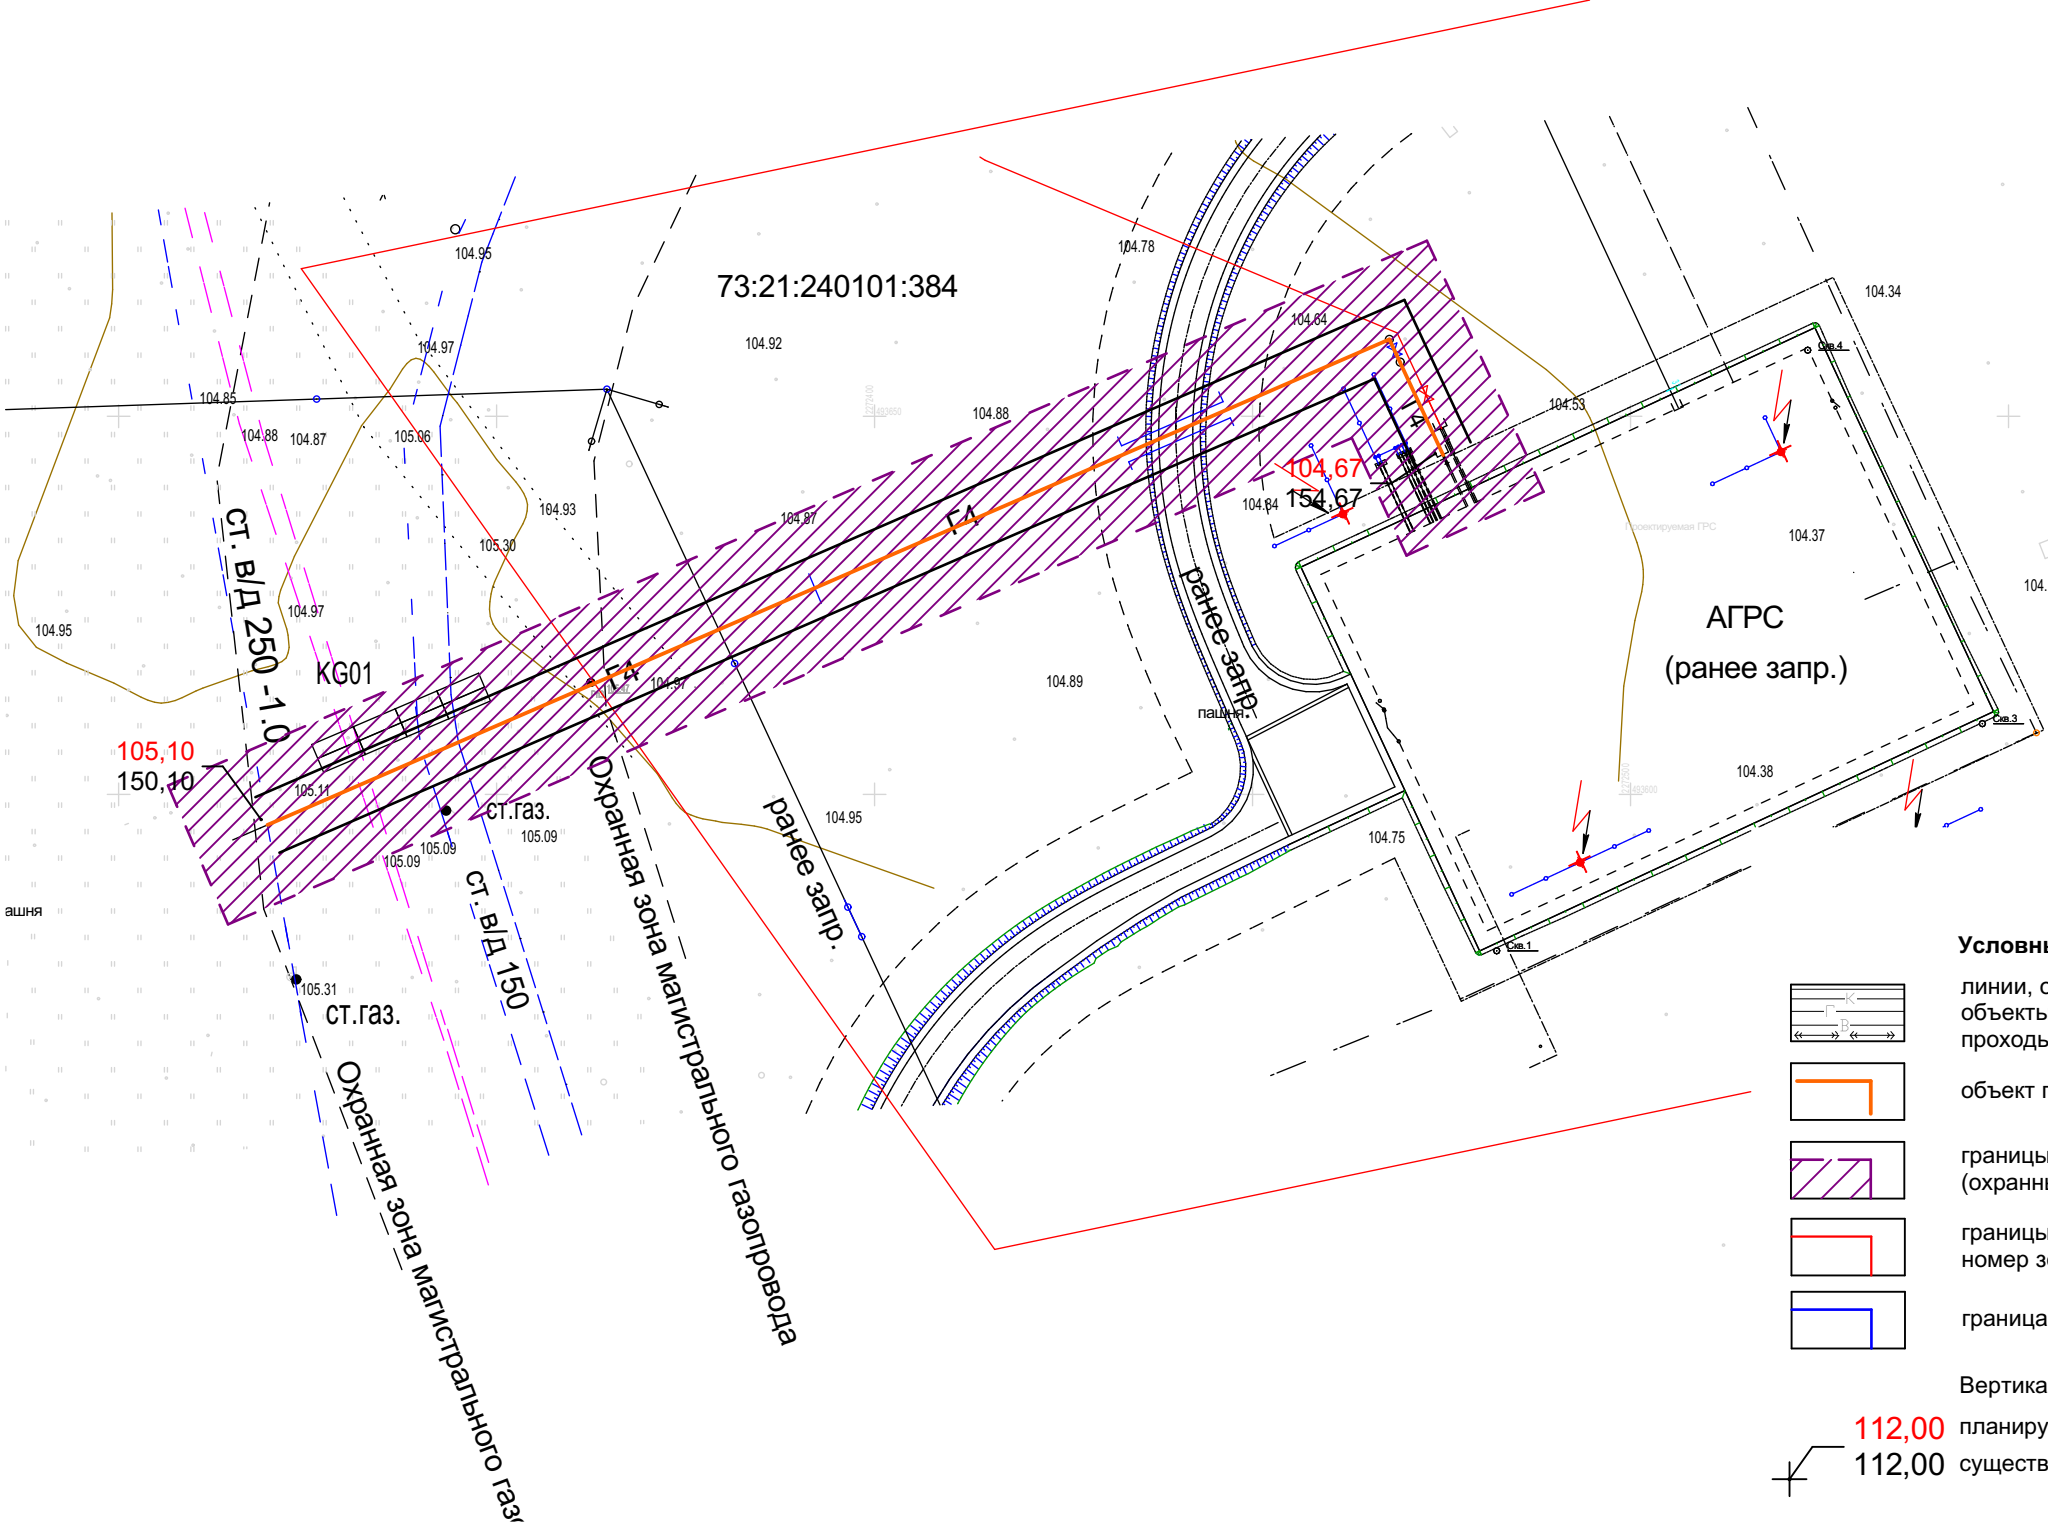

- Условные обозначения:**
- линии, обозначающие дороги, улицы, проезды, линии связи, объекты инженерной и транспортной инфраструктур, проходы к водным объектам общего пользования и их береговым полосам;
 - объект планируемого размещения местного значения (газопровод);
 - границы зон с особыми условиями использования территории, (охранные зоны распределительных газопроводов);
 - границы существующих земельных участков, зарегистрированных в ГКН, номер земельного участка п/п;
 - граница кадастрового квартала;
- Вертикальная планировка
- 112,00 планируемые высотные отметки;
112,00 существующие высотные отметки;


Примечание: на проектируемой территории границы объектов культурного наследия не установлены.





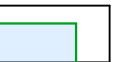


Согласовано					
Изм. № подл.	Подп. и дата	Взам. инв. №			

						Газопровод высокого давления от ГРС 52 до межпоселкового газопровода высокого давления с. Крестово Городище - с.Красный Яр – рп Чердаклы			
Изм.	Колуч.	Лист	Ндок.	Подп.	Дата	Материалы по обоснованию проекта планировки.	Стадия	Лист	Листов
ГИП		Карягин		<i>Карягин</i>			П		
ГАП		Зайцев		<i>Зайцев</i>		Четез планировки территории	АО "ИКНЗР"		
Разработал		Карягин		<i>Карягин</i>					
Н. контроль		Зайцев		<i>Зайцев</i>					

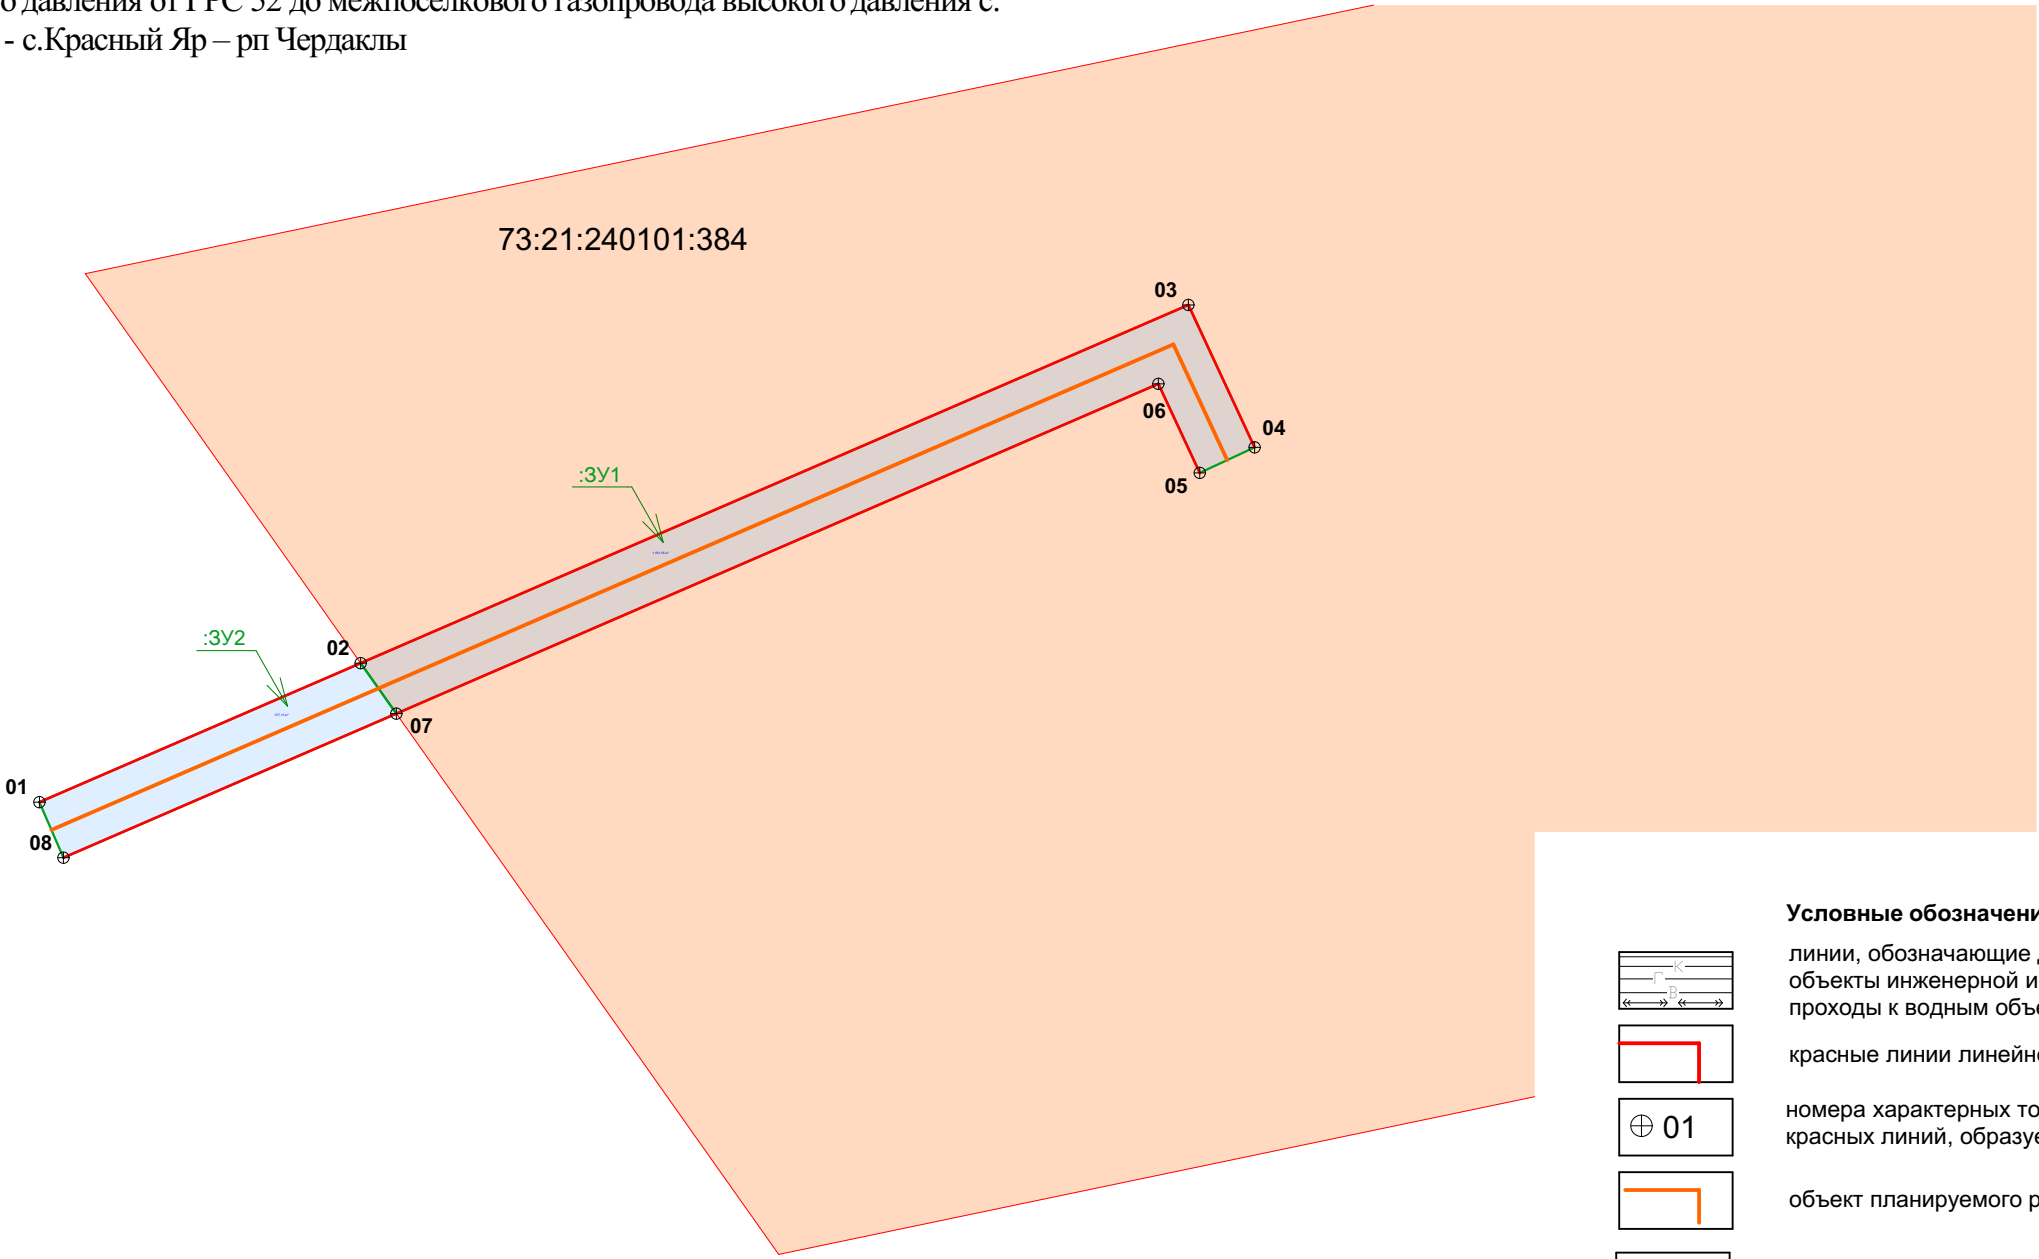Основная часть проекта межевания.
Чертеж межевания территории. (1:1000).



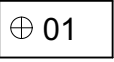

Газопровод высокого давления от ГРС 52 до межпоселкового газопровода высокого давления с.
Крестово Городище - с.Красный Яр – рп Чердаклы



- Условные обозначения:
-  линии, обозначающие дороги, улицы, проезды, линии связи, объекты инженерной и транспортной инфраструктур, проходы к водным объектам общего пользования и их береговым полосам;
 -  красные линии линейного объекта;
 -  номера характерных точек границ зон размещения линейного объекта, красных линий, образуемых земельных участков
 -  объект планируемого размещения местного значения (газопровод);
 -  полоса отвода (временная на период строительства);
 -  граница кадастрового квартала;
 -  границы существующих земельных участков, зарегистрированных в ГКН, номер земельного участка п/п;


Примечание: проектом планировки красные линии не установлены.

Примечание: проектом планировки линии отступа от красных линий не установлены.

						Газопровод высокого давления от ГРС 52 до межпоселкового газопровода высокого давления с. Крестово Городище - с.Красный Яр – рп Чердаклы			
Изм.	Колуч.	Лист	№док.	Подп.	Дата	Основная часть проекта межевания.	Стадия	Лист	Листов
ГИП		Карягин					П		
ГАП		Зайцев				Чертеж межевания территории.	АО "ИКНЗР"		
Разработал		Карягин							
Н. контроль		Зайцев							

Согласовано				
Инов. № подл.	Подп. и дата	Взам. инв. №		

Материалы по обоснованию проекта межевания.
Чертеж межевания территории. (1:1000).
Газопровод высокого давления от ГРС 52 до межпоселкового газопровода высокого давления с.
Крестово Городище - с.Красный Яр – рп Чердаклы

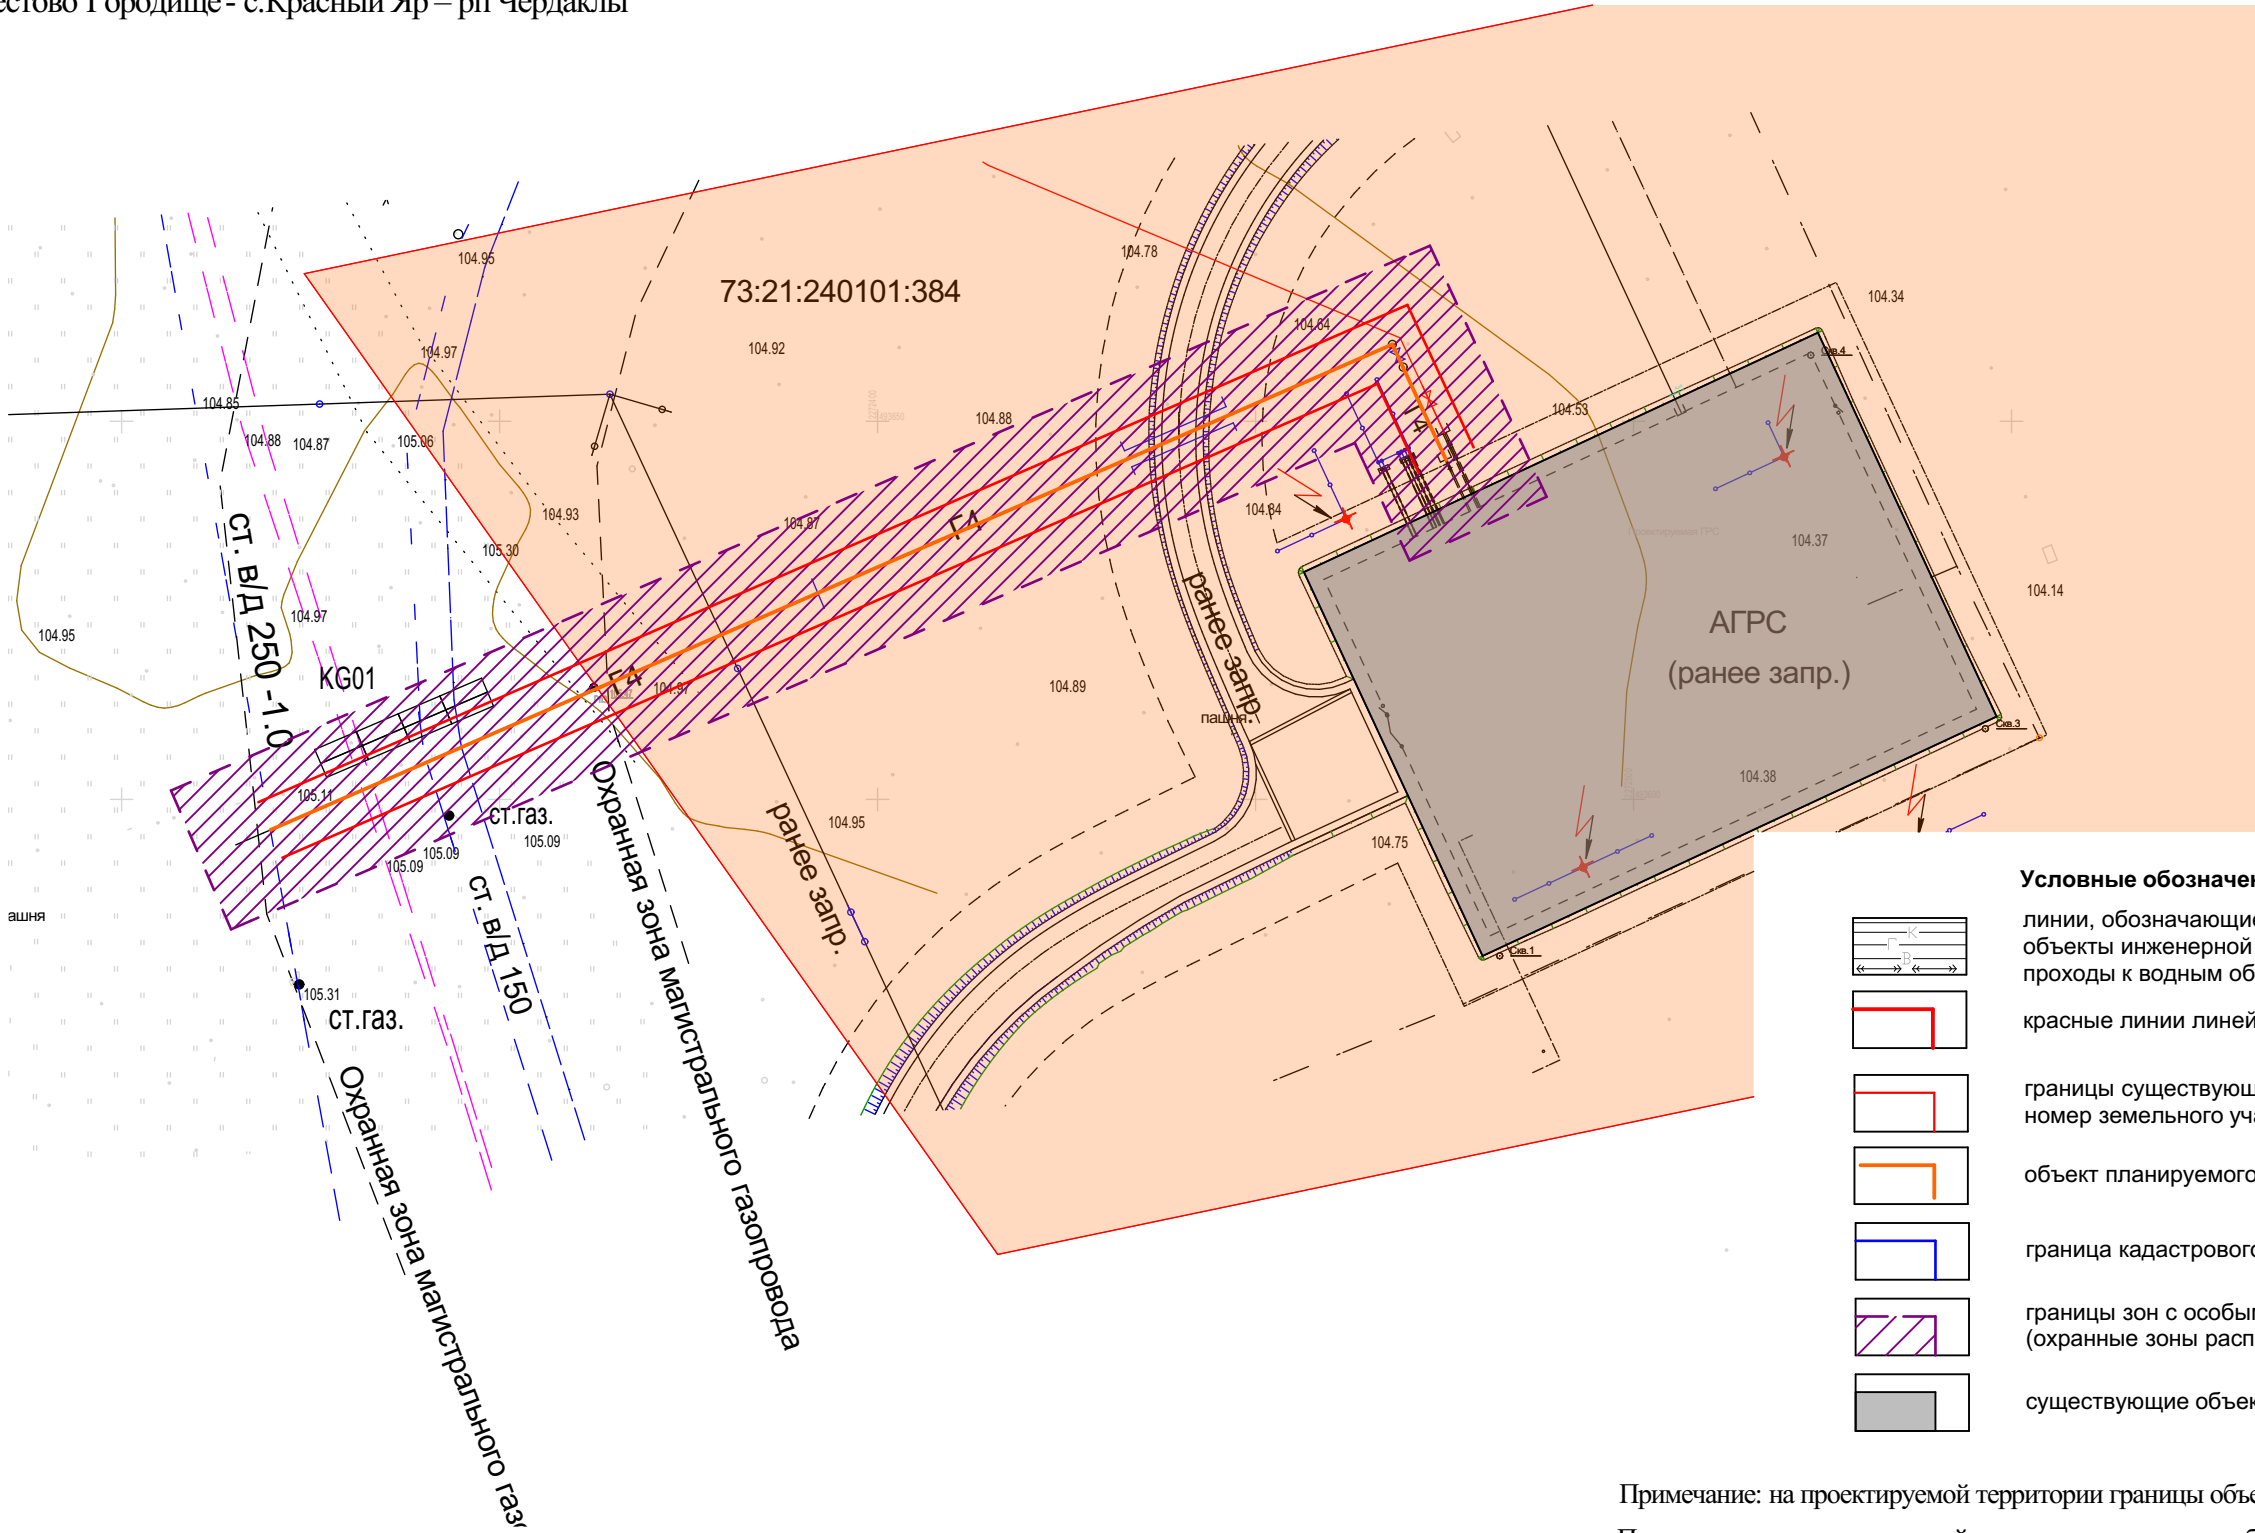

- Условные обозначения:**
- линии, обозначающие дороги, улицы, проезды, линии связи, объекты инженерной и транспортной инфраструктур, проходы к водным объектам общего пользования и их береговым полосам;
 - красные линии линейного объекта;
 - границы существующих земельных участков, зарегистрированных в ГКН, номер земельного участка п/п;
 - объект планируемого размещения местного значения (газопровод);
 - граница кадастрового квартала;
 - границы зон с особыми условиями использования территории, (охранные зоны распределительных газопроводов);
 - существующие объекты капитального строительства;

Примечание: на проектируемой территории границы объектов культурного наследия не установлены.
Примечание: на проектируемой территории границы особо охраняемых природных территорий не установлены.

Согласовано					
Инов. № подл.	Подп. и дата		Взам. инв. №		

						Газопровод высокого давления от ГРС 52 до межпоселкового газопровода высокого давления с. Крестово Городище - с.Красный Яр – рп Чердаклы			
Изм.	Колуч.	Лист	№ док.	Подп.	Дата	Материалы по обоснованию проекта межевания.	Стадия	Лист	Листов
ГИП		Карягин		<i>Карягин</i>			П		
ГАП		Зайцев		<i>Зайцев</i>		Чертеж межевания территории	АО "ИКНЗР"		
Разработал		Карягин		<i>Карягин</i>					
Н. контроль		Зайцев		<i>Зайцев</i>					