





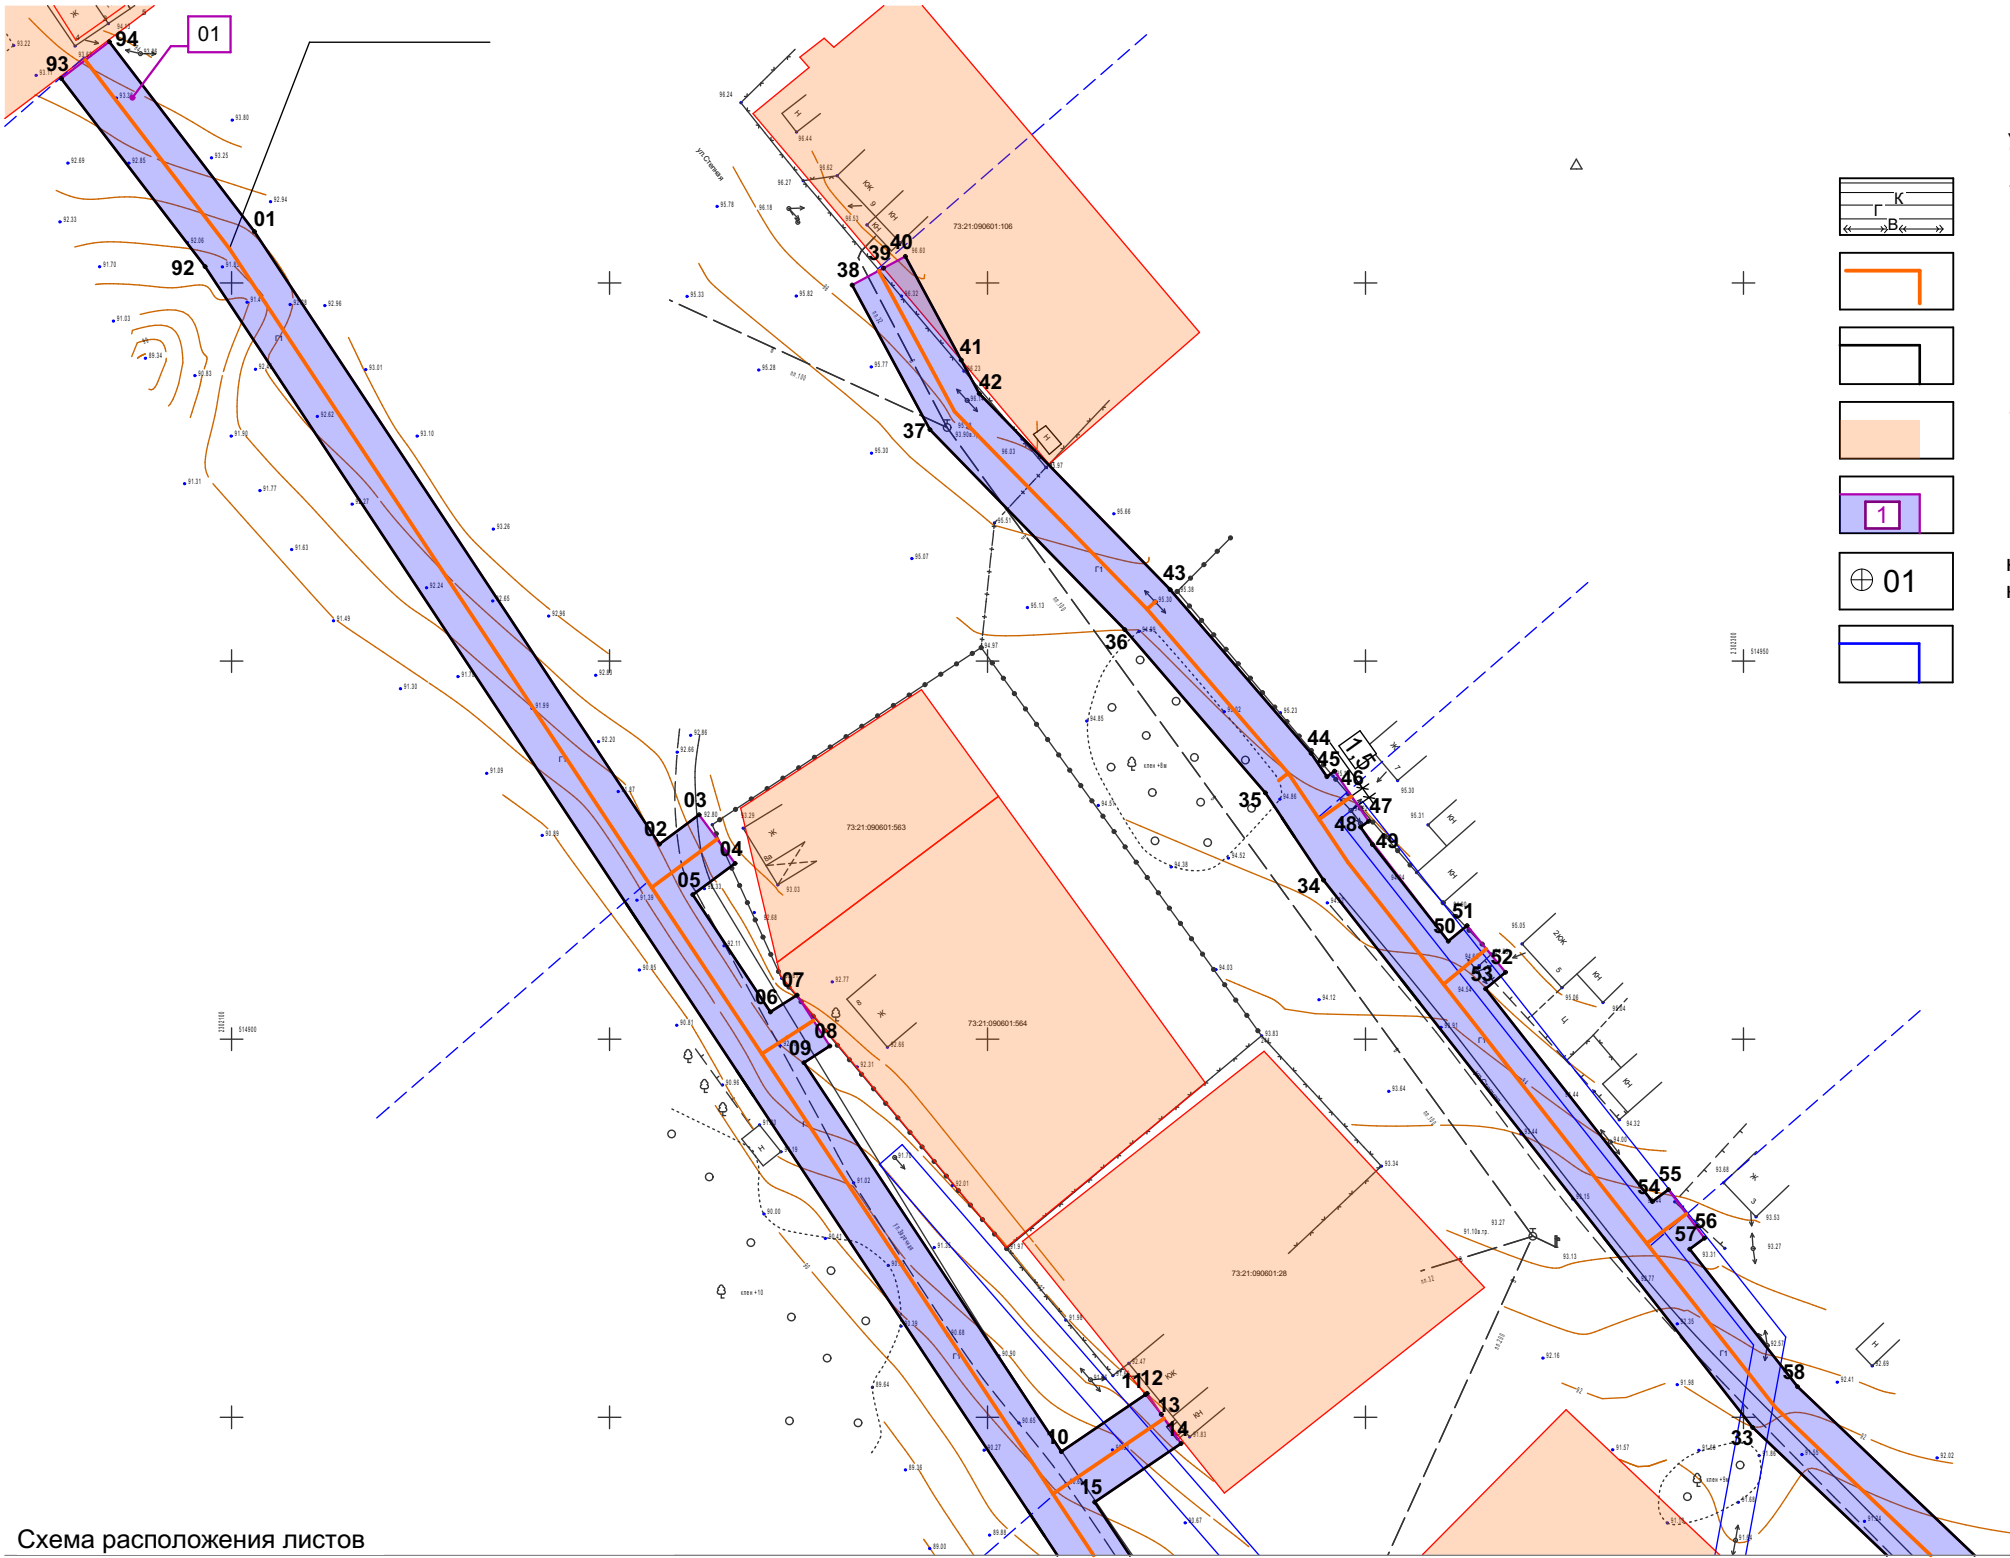

Основная часть проекта планировки территории.
Чертеж планировки территории (1:1000).
Газопровод по ул. Заречная и ул. Степная в с. Богдашкино Чердаклинского района

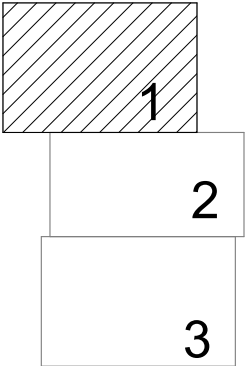

- Условные обозначения:**
- линии, обозначающие дороги, улицы, проезды, линии связи, объекты инженерной и транспортной инфраструктур, проходы к водным объектам общего пользования и их береговым полосам;
 - объект планируемого размещения местного значения (газопровод);
 - красные линии линейного объекта;
 - территории элементов планировочной структуры (кварталы для застройки)
 - границы зон планируемого размещения объектов федерального значения, объектов регионального значения, объектов местного значения, номер объекта п/п;
 - номера характерных точек границ зон размещения линейного объекта, красных линий, образуемых земельных участков
 - граница кадастрового квартала;

Схема расположения листов



						Газопровод по ул. Заречная и ул. Степная в с. Богдашкино Чердаклинского района			
Изм.	Колуч.	Лист	№ док.	Подп.	Дата	Основная часть проекта планировки.	Стадия	Лист	Листов
ГИП		Карягин					П	1	3
ГАП		Зайцев				Чертеж планировки территории	АО "ИКНЗР"		
Разработал		Карягин							
Н. контроль		Зайцев							

Согласовано

Взам. инв. №

Подп. и дата

Инв. № подл.

Основная часть проекта планировки территории.
Чертеж планировки территории (1:1000).
Газопровод по ул. Заречная и ул. Степная в с. Богдашкино Чердаклинского района

Приложение №1
к постановлению Администрации МО Чердаклинский
район
от " " 2017г.
№



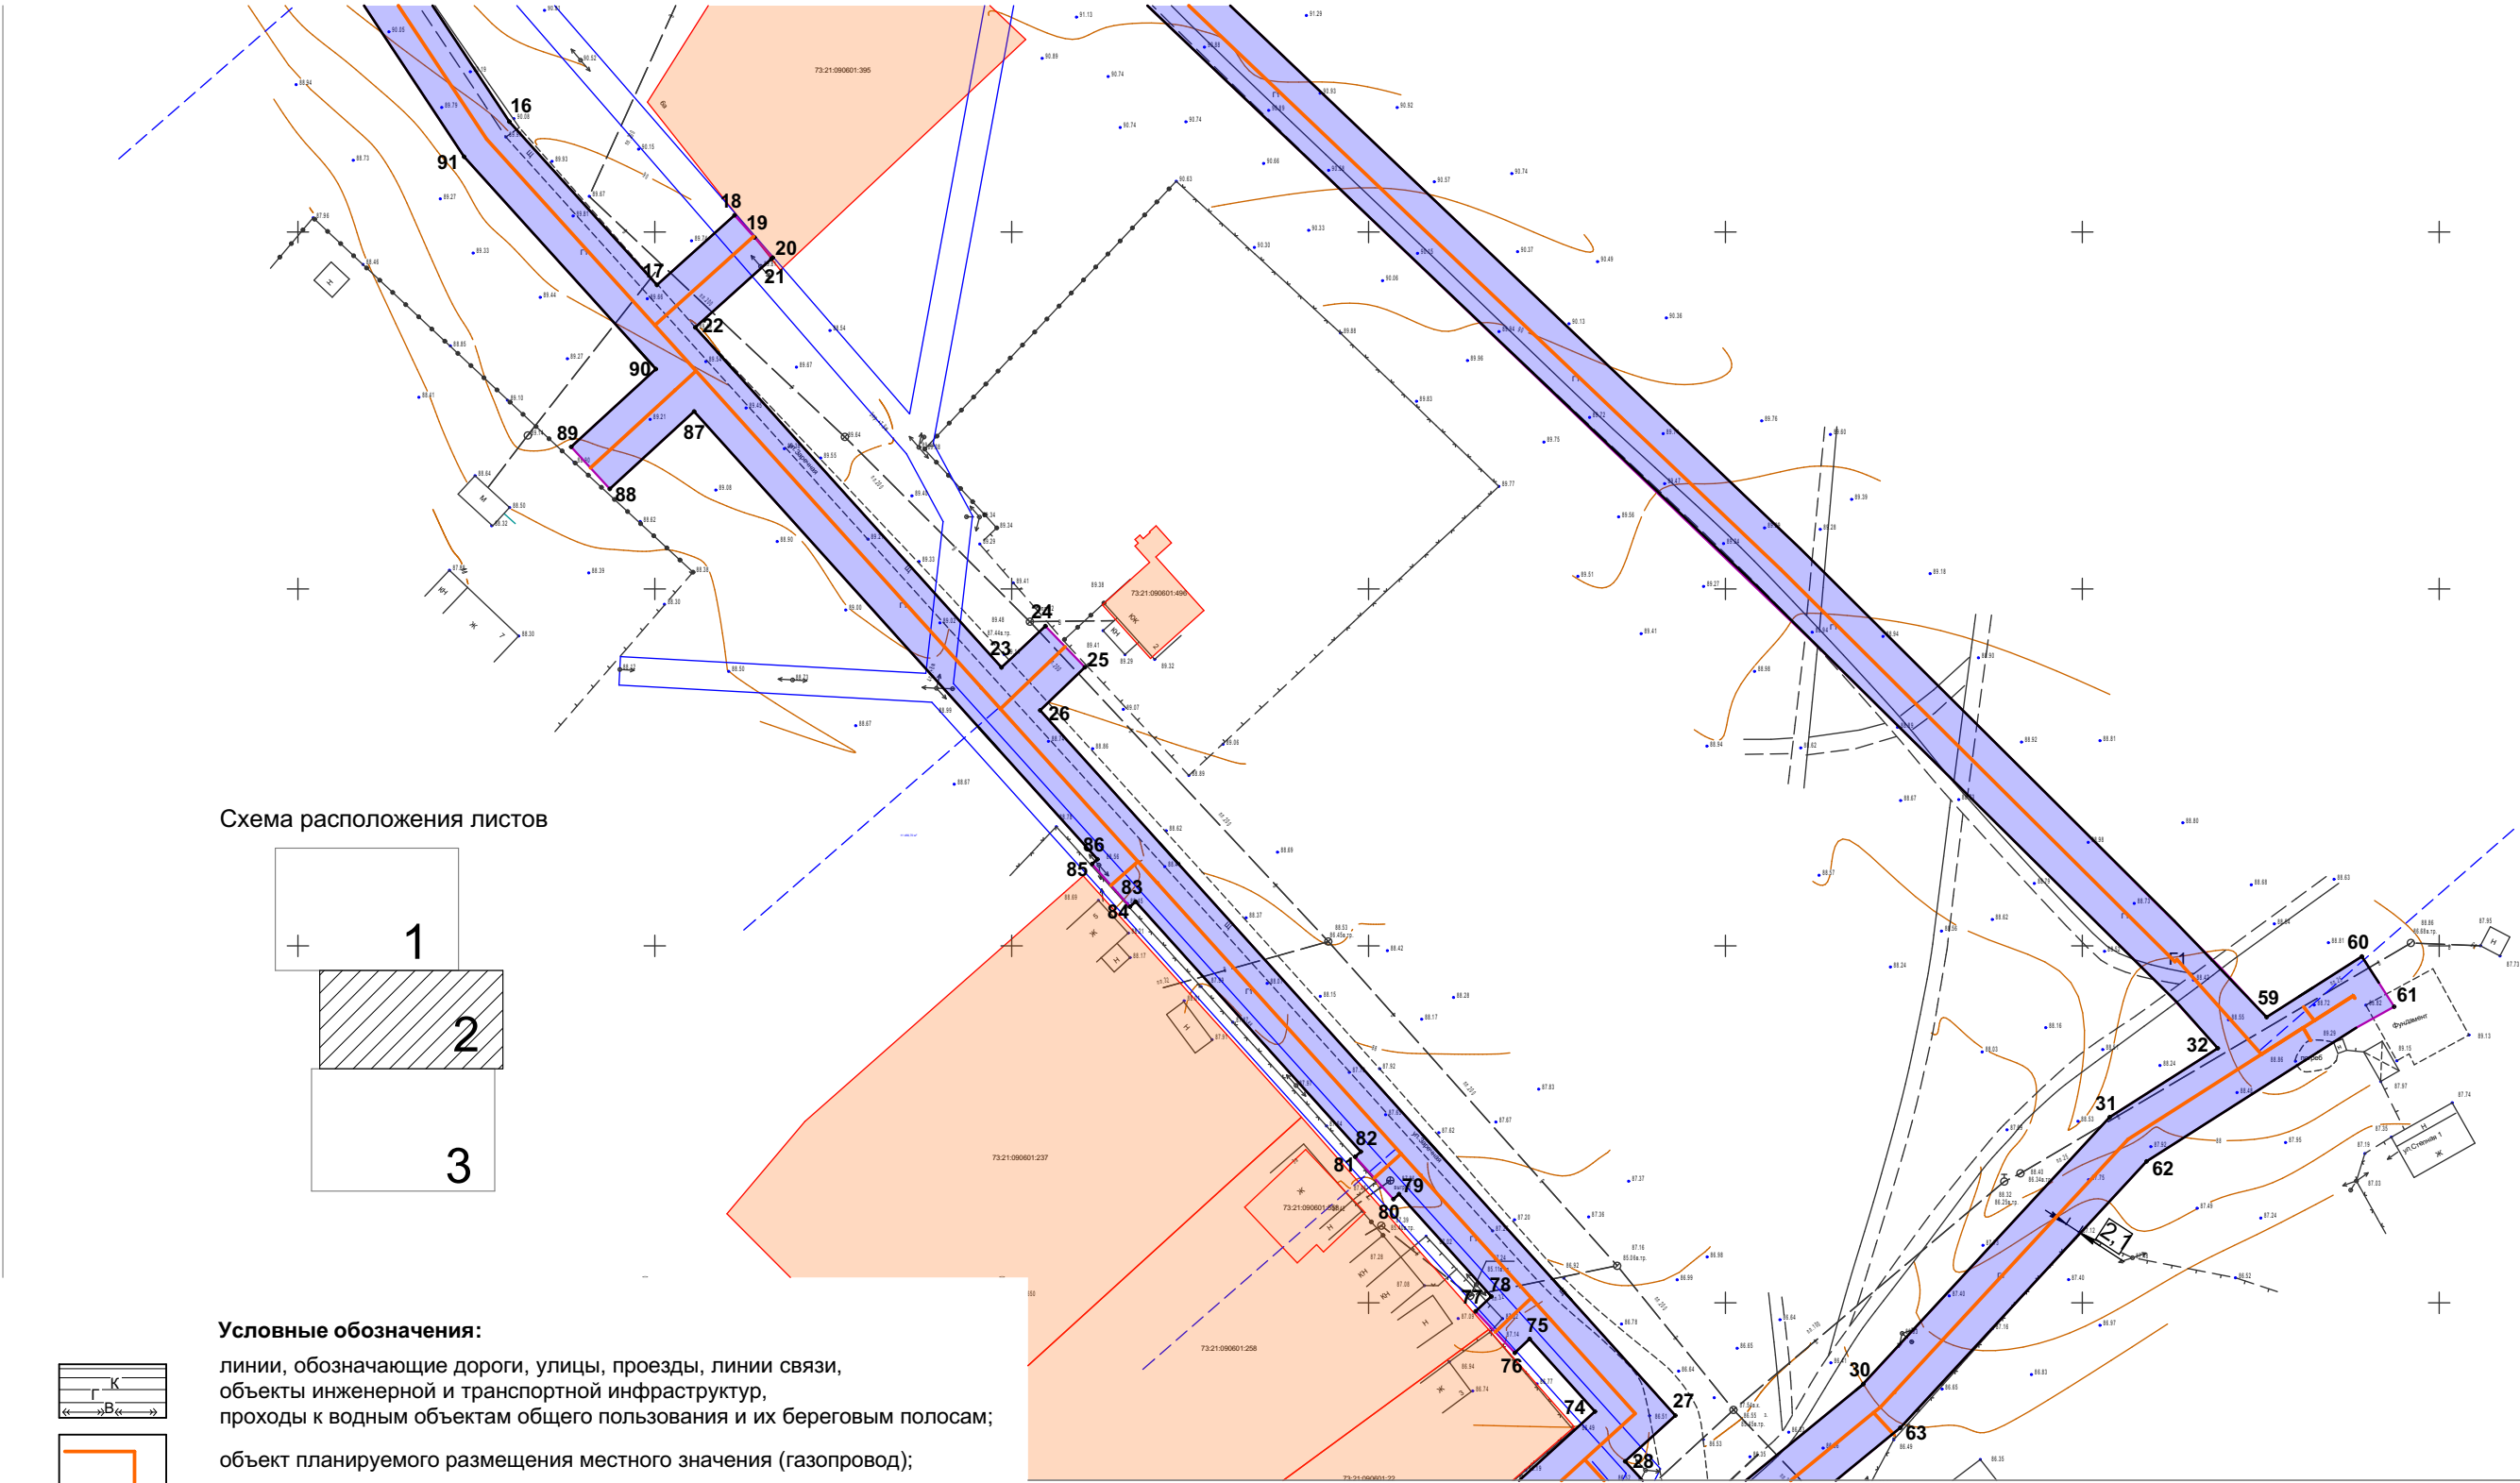


Схема расположения листов

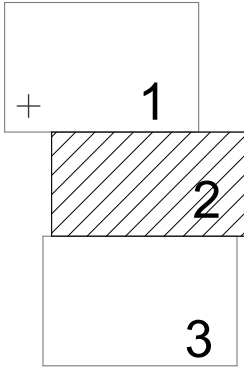

Условные обозначения:

- линии, обозначающие дороги, улицы, проезды, линии связи, объекты инженерной и транспортной инфраструктур, проходы к водным объектам общего пользования и их береговым полосам;
- объект планируемого размещения местного значения (газопровод);
- красные линии линейного объекта;
- территории элементов планировочной структуры (кварталы для застройки)
- границы зон планируемого размещения объектов федерального значения, объектов регионального значения, объектов местного значения, номер объекта п/п;
- номера характерных точек границ зон размещения линейного объекта, красных линий, образуемых земельных участков
- граница кадастрового квартала;

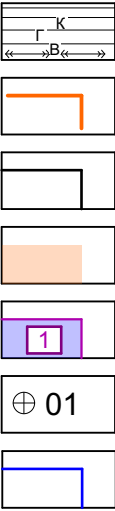

						Газопровод по ул. Заречная и ул. Степная в с. Богдашкино Чердаклинского района			
Изм.	Колуч.	Лист	Нодок.	Подп.	Дата	Основная часть проекта планировки.	Стадия	Лист	Листов
ГИП	Карягин						П	2	3
ГАП	Зайцев					Чертеж планировки территории	АО "ИКНЗР"		
Разработал	Карягин								
Н. контроль	Зайцев								

Основная часть проекта планировки территории.
Чертеж планировки территории (1:1000).
Газопровод по ул. Заречная и ул. Степная в с. Богдашкино Чердаклинского района

Приложение №1
к постановлению Администрации МО Чердаклинский район
от " " 2017г.
№


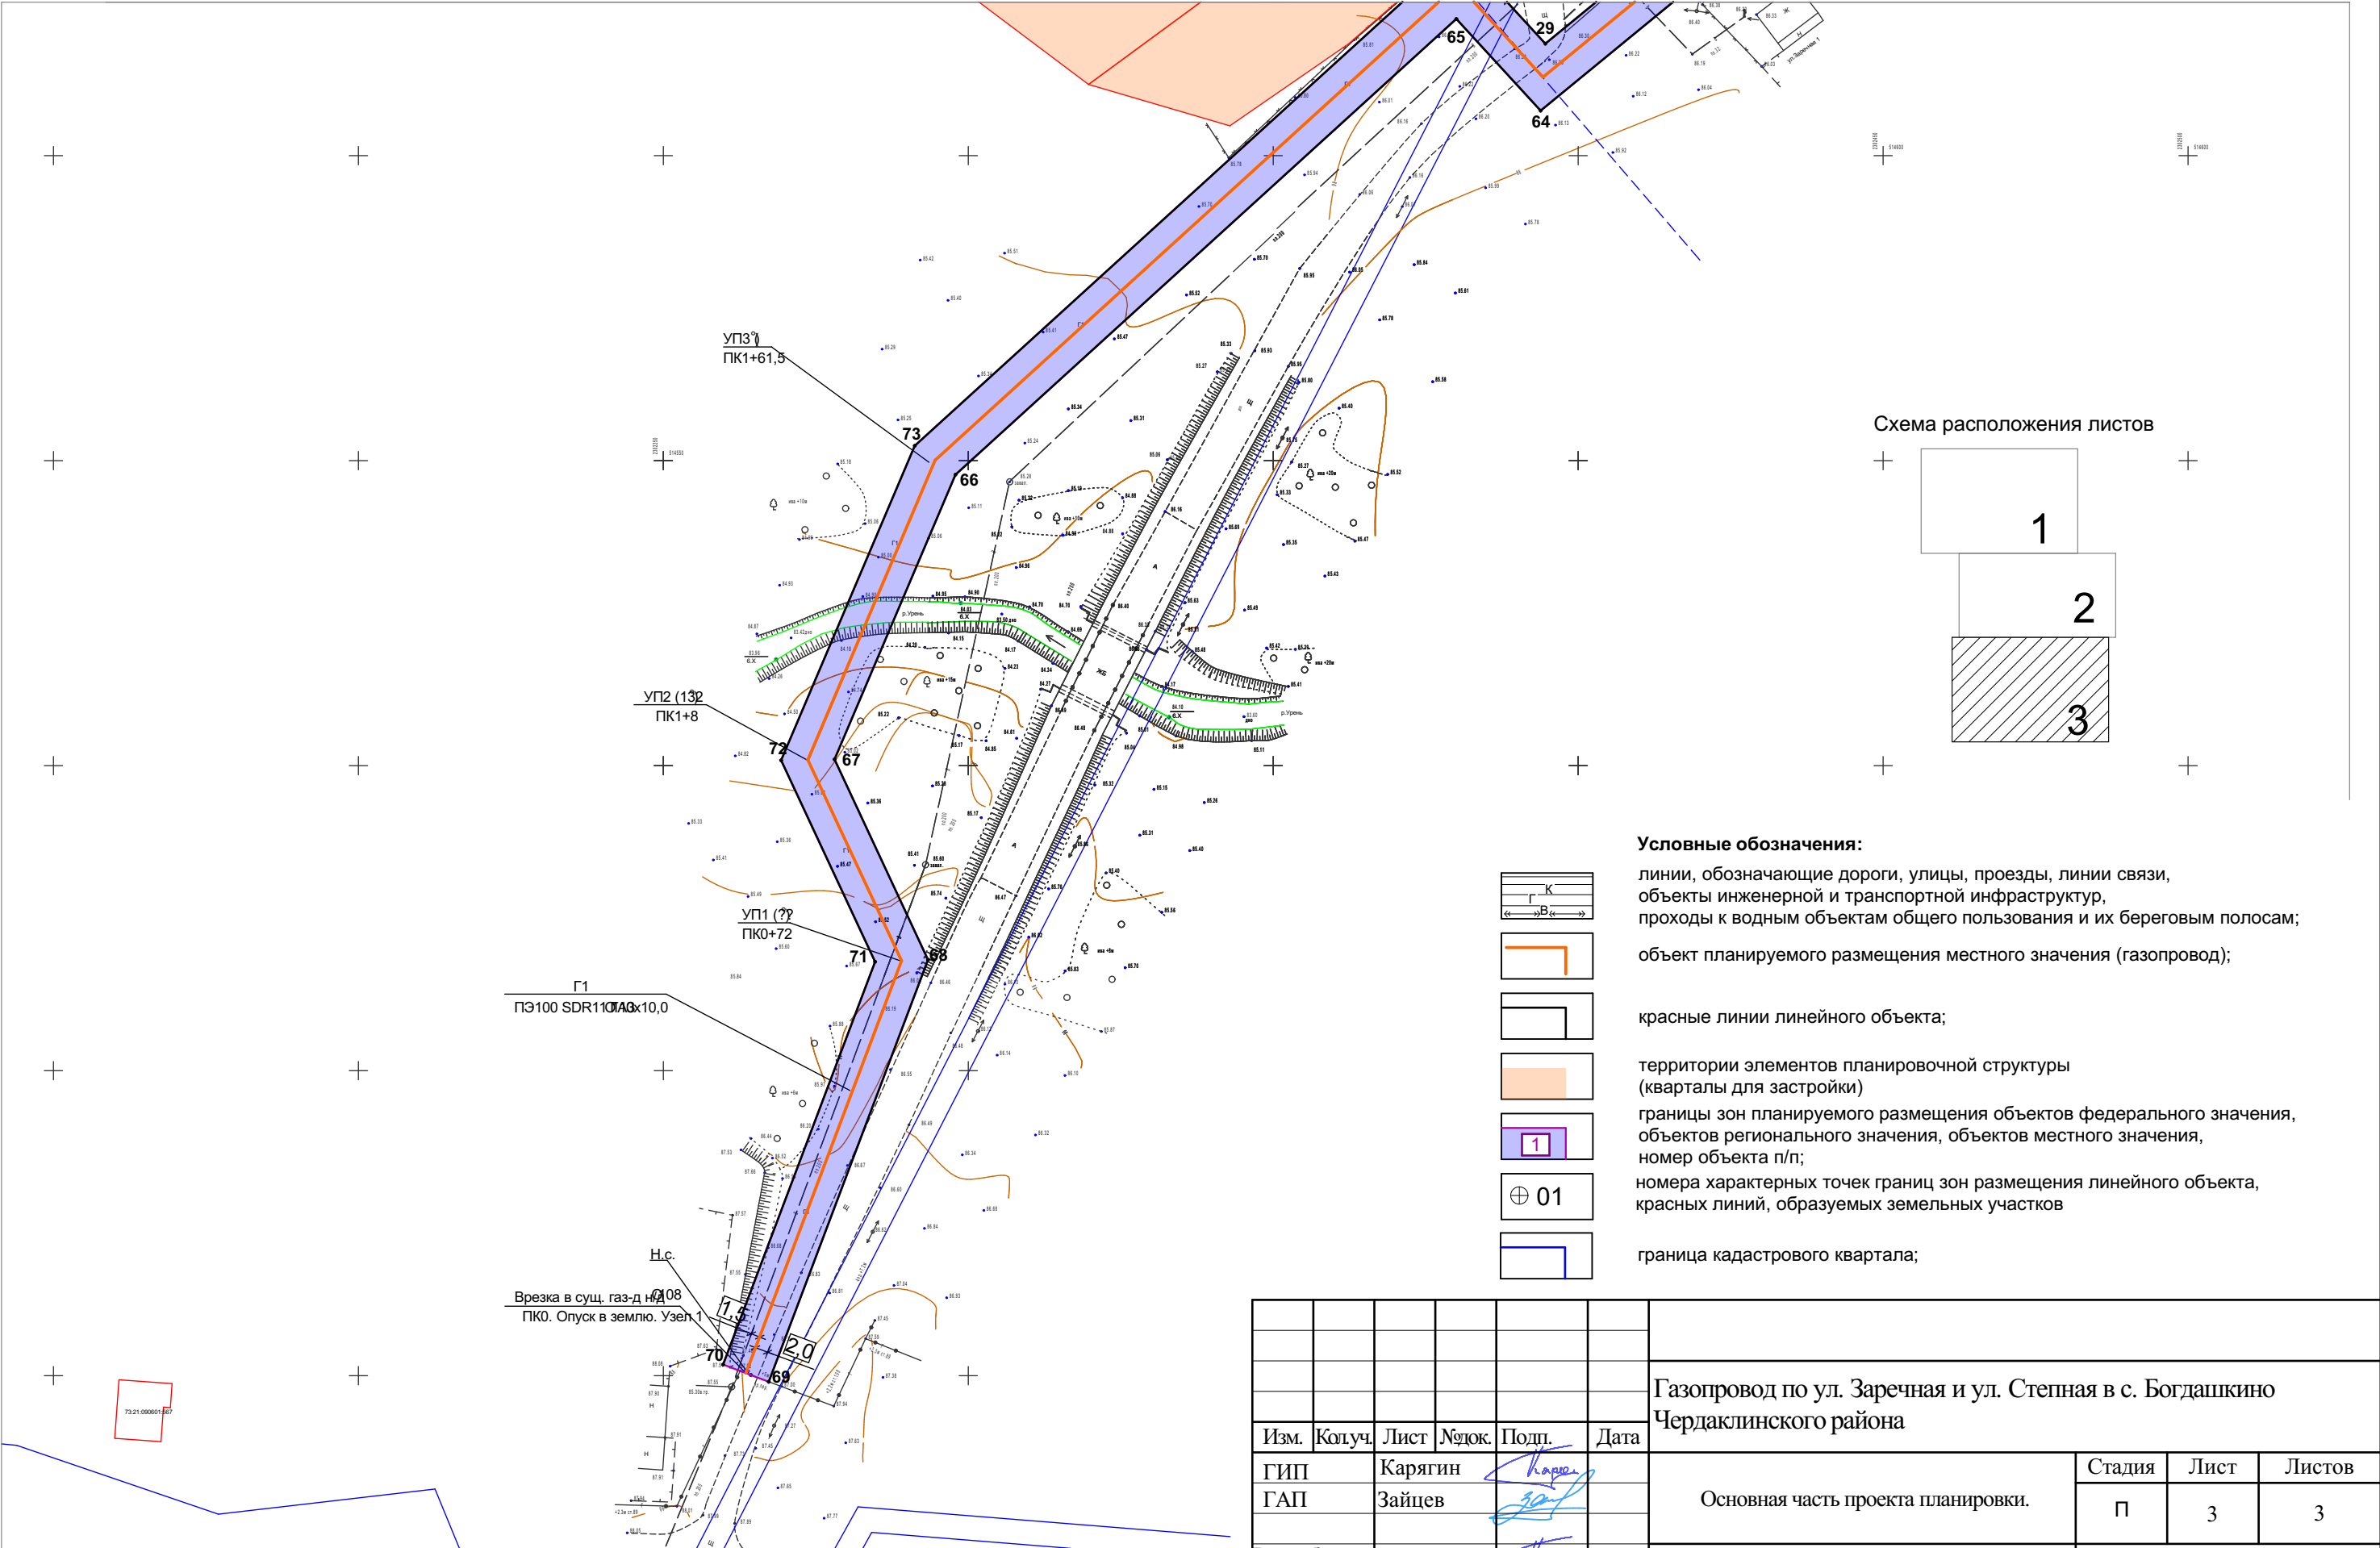


Схема расположения листов

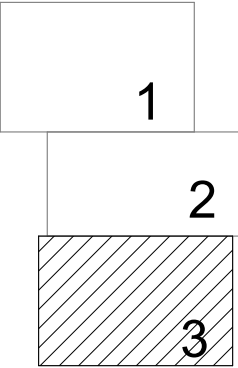

- Условные обозначения:**
- линии, обозначающие дороги, улицы, проезды, линии связи, объекты инженерной и транспортной инфраструктур, проходы к водным объектам общего пользования и их береговым полосам;
 - объект планируемого размещения местного значения (газопровод);
 - красные линии линейного объекта;
 - территории элементов планировочной структуры (кварталы для застройки)
 - границы зон планируемого размещения объектов федерального значения, объектов регионального значения, объектов местного значения, номер объекта п/п;
 - номера характерных точек границ зон размещения линейного объекта, красных линий, образуемых земельными участками
 - граница кадастрового квартала;

						Газопровод по ул. Заречная и ул. Степная в с. Богдашкино Чердаклинского района			
Изм.	Колуч.	Лист	Нодок.	Подп.	Дата	Основная часть проекта планировки.	Стадия	Лист	Листов
ГИП	Карягин						П	3	3
ГАП	Зайцев					Чертеж планировки территории	АО "ИКНЗР"		
Разработал	Карягин								
Н. контроль	Зайцев								

Газопровод по ул. Заречная и ул. Степная в с. Богдашкино Чердаклинского района







Проектируемая территория

Согласовано			

Взам. инв. №	
--------------	--


цп. и дата	
------------	--

Инв. № подл.	Подл.
--------------	-------

						Газопровод по ул. Заречная и ул. Степная в с. Богдашкино Чердаклинского района					
Изм.	Колуч.	Лист	№ док.	Подп.	Дата						
ГИП		Карягин				Материалы по обоснованию проекта планировки.			Стадия	Лист	Листов
ГАП		Зайцев							П		
Разработал		Карягин				Фрагмент карты планировочной структуры территорий городского округа			АО "ИКНЗР"		
Н. контроль		Зайцев									


Материалы по обоснованию проекта планировки.
Схема использования территории в период подготовки проекта планировки территории
(1:1000).

Газопровод по ул. Заречная и ул. Степная в с. Богдашкино Чердаклинского района

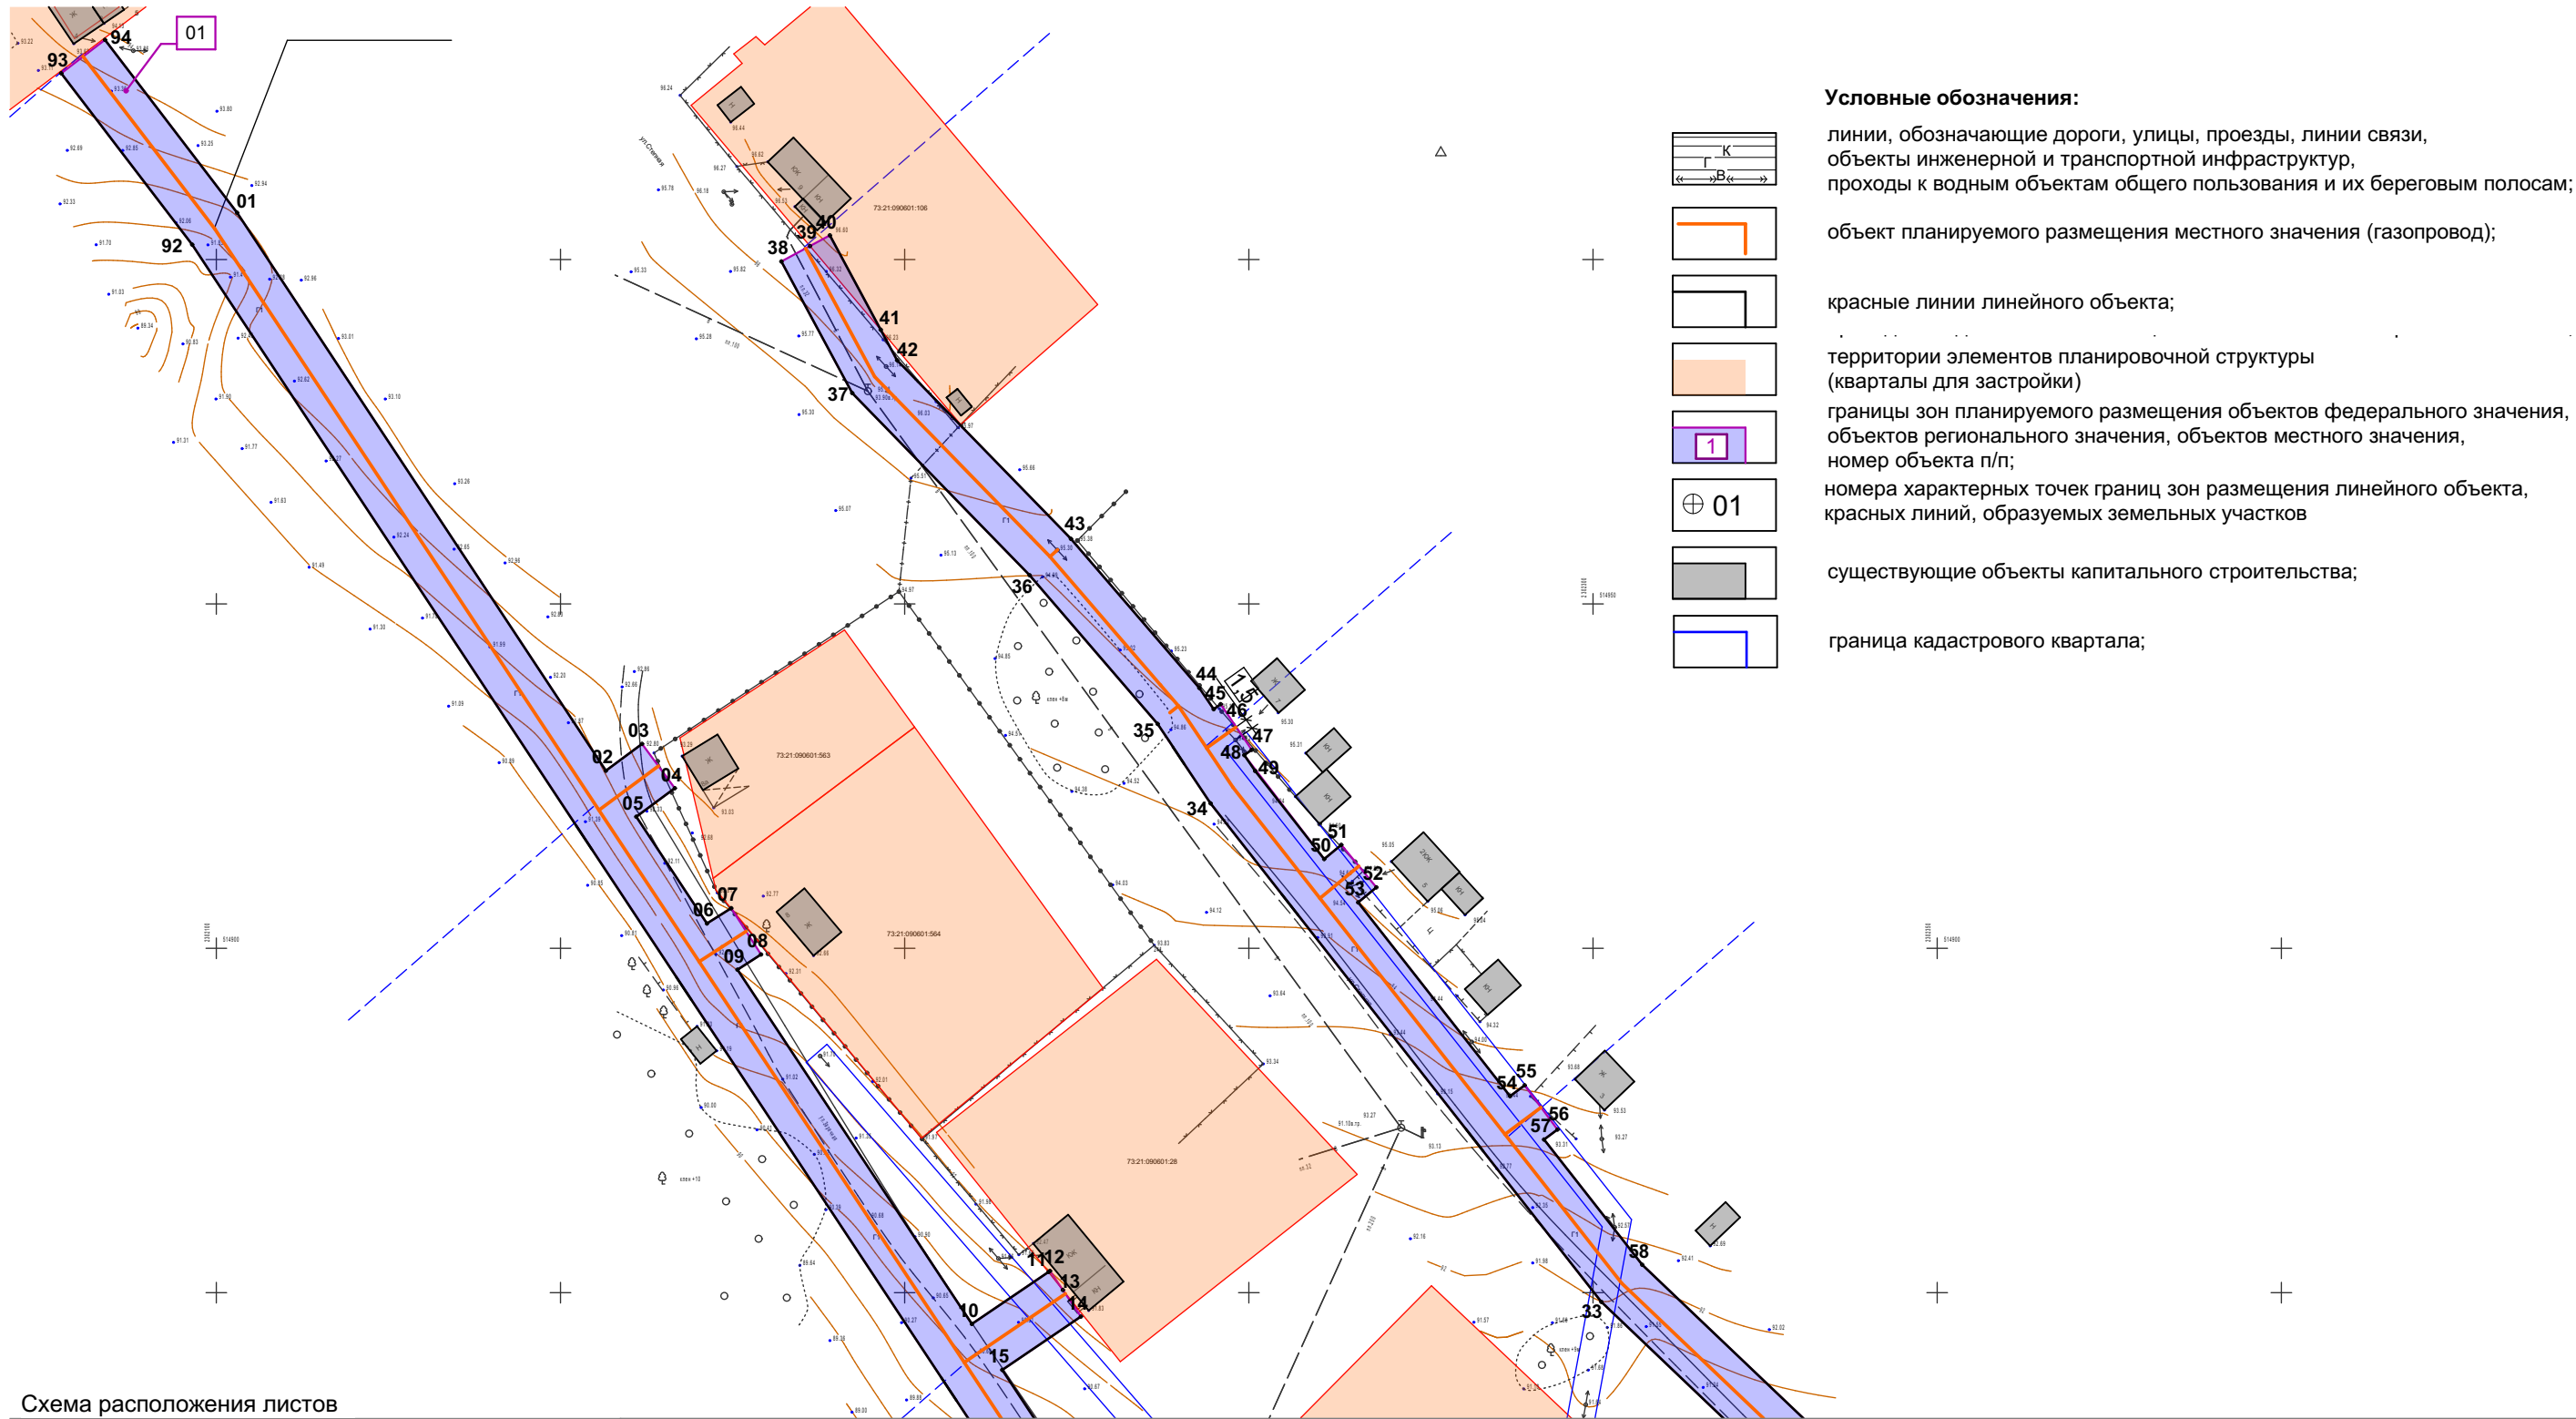

- Условные обозначения:**
- линии, обозначающие дороги, улицы, проезды, линии связи, объекты инженерной и транспортной инфраструктур, проходы к водным объектам общего пользования и их береговым полосам;
 - объект планируемого размещения местного значения (газопровод);
 - красные линии линейного объекта;
 - территории элементов планировочной структуры (кварталы для застройки)
 - границы зон планируемого размещения объектов федерального значения, объектов регионального значения, объектов местного значения, номер объекта п/п;
 - номера характерных точек границ зон размещения линейного объекта, красных линий, образуемых земельных участков
 - существующие объекты капитального строительства;
 - граница кадастрового квартала;

Схема расположения листов

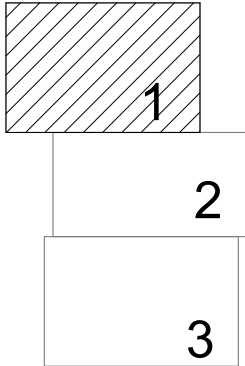

						Газопровод по ул. Заречная и ул. Степная в с. Богдашкино Чердаклинского района			
Изм.	Колуч.	Лист	№ док.	Подп.	Дата	Материалы по обоснованию проекта планировки.	Стадия	Лист	Листов
ГИП		Карягин		<i>Карягин</i>			П	1	3
ГАП		Зайцев		<i>Зайцев</i>		Схема использования территории в период подготовки	АО "ИКНЗР"		
Разработал		Карягин		<i>Карягин</i>					
Н. контроль		Зайцев		<i>Зайцев</i>					

Материалы по обоснованию проекта планировки.
Схема использования территории в период подготовки проекта планировки территории
(1:1000).
Газопровод по ул. Заречная и ул. Степная в с. Богдашкино Чердаклинского района



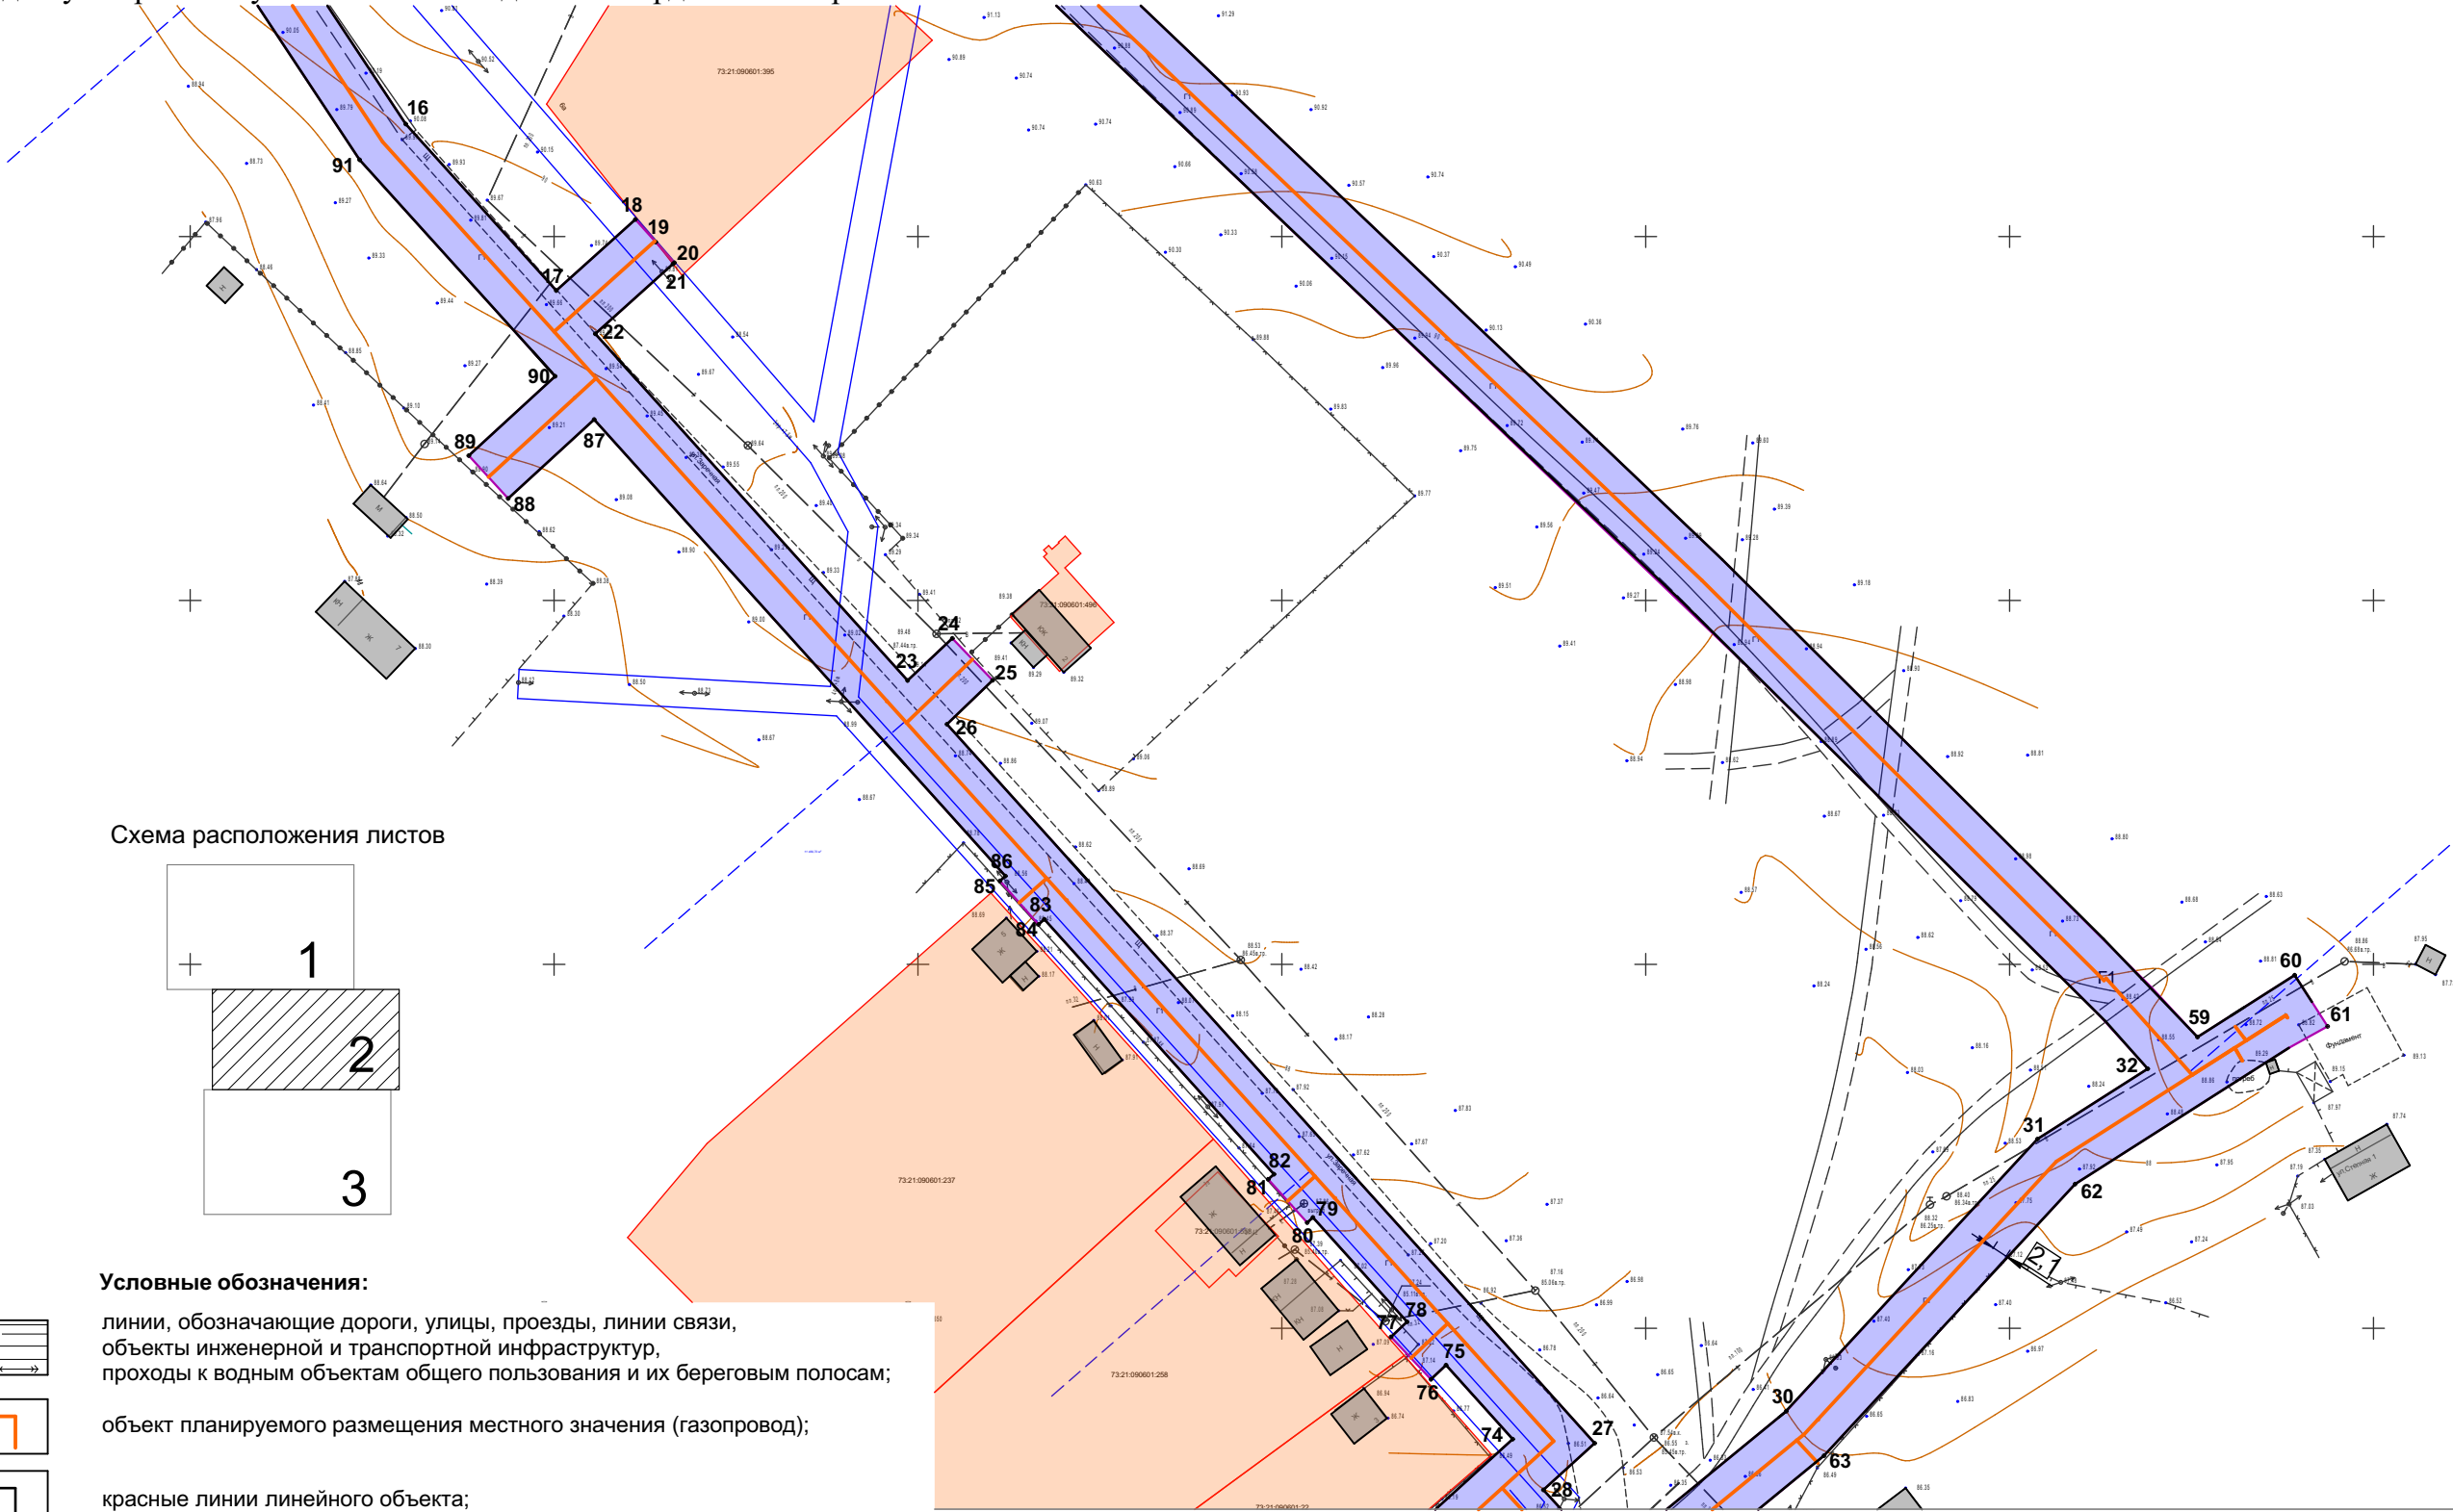


Схема расположения листов




Условные обозначения:

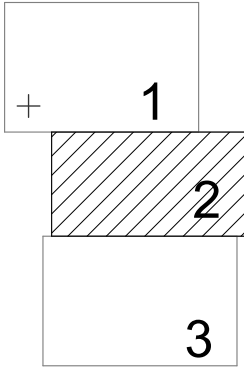

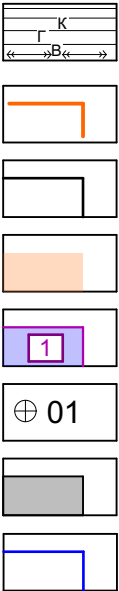



- линии, обозначающие дороги, улицы, проезды, линии связи, объекты инженерной и транспортной инфраструктур, проходы к водным объектам общего пользования и их береговым полосам;
- объект планируемого размещения местного значения (газопровод);
- красные линии линейного объекта;
- территории элементов планировочной структуры (кварталы для застройки)
- границы зон планируемого размещения объектов федерального значения, объектов регионального значения, объектов местного значения, номер объекта п/п;
- номера характерных точек границ зон размещения линейного объекта, красных линий, образуемых земельных участков
- существующие объекты капитального строительства;
- граница кадастрового квартала;

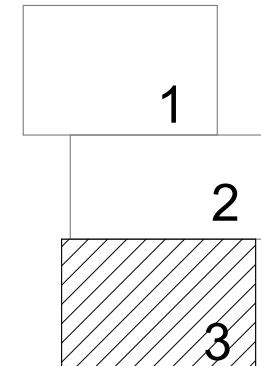						Газопровод по ул. Заречная и ул. Степная в с. Богдашкино Чердаклинского района			
Изм.	Колуч.	Лист	№ док.	Подп.	Дата	Материалы по обоснованию проекта планировки.	Стадия	Лист	Листов
ГИП	Карягин						П	2	3
ГАП	Зайцев					Схема использования территории в период подготовки	АО "ИКНЗР"		
Разработал	Карягин								
Н. контроль	Зайцев								


Газопровод по ул. Заречная и ул. Степная в с. Богдашкино Чердаклинского района



граница кадастрового квартала;


						Газопровод по ул. Заречная и ул. Степная в с. Богдашкино Чердаклинского района				
Изм.	Кол.уч.	Лист	№доку.	Подп.	Дата					
ГИП		Карягин				Материалы по обоснованию проекта планировки.		Стадия	Лист	Листов
ГАП		Зайцев						П	3	3
Разработал		Карягин				Схема использования территории в период подготовки		АО "ИКНЗР"		
Н. контроль		Зайцев								

Материалы по обоснованию проекта планировки.
Схема границ территорий объектов культурного наследия (1:1000).
Газопровод по ул. Заречная и ул. Степная в с. Богдашкино Чердаклинского района

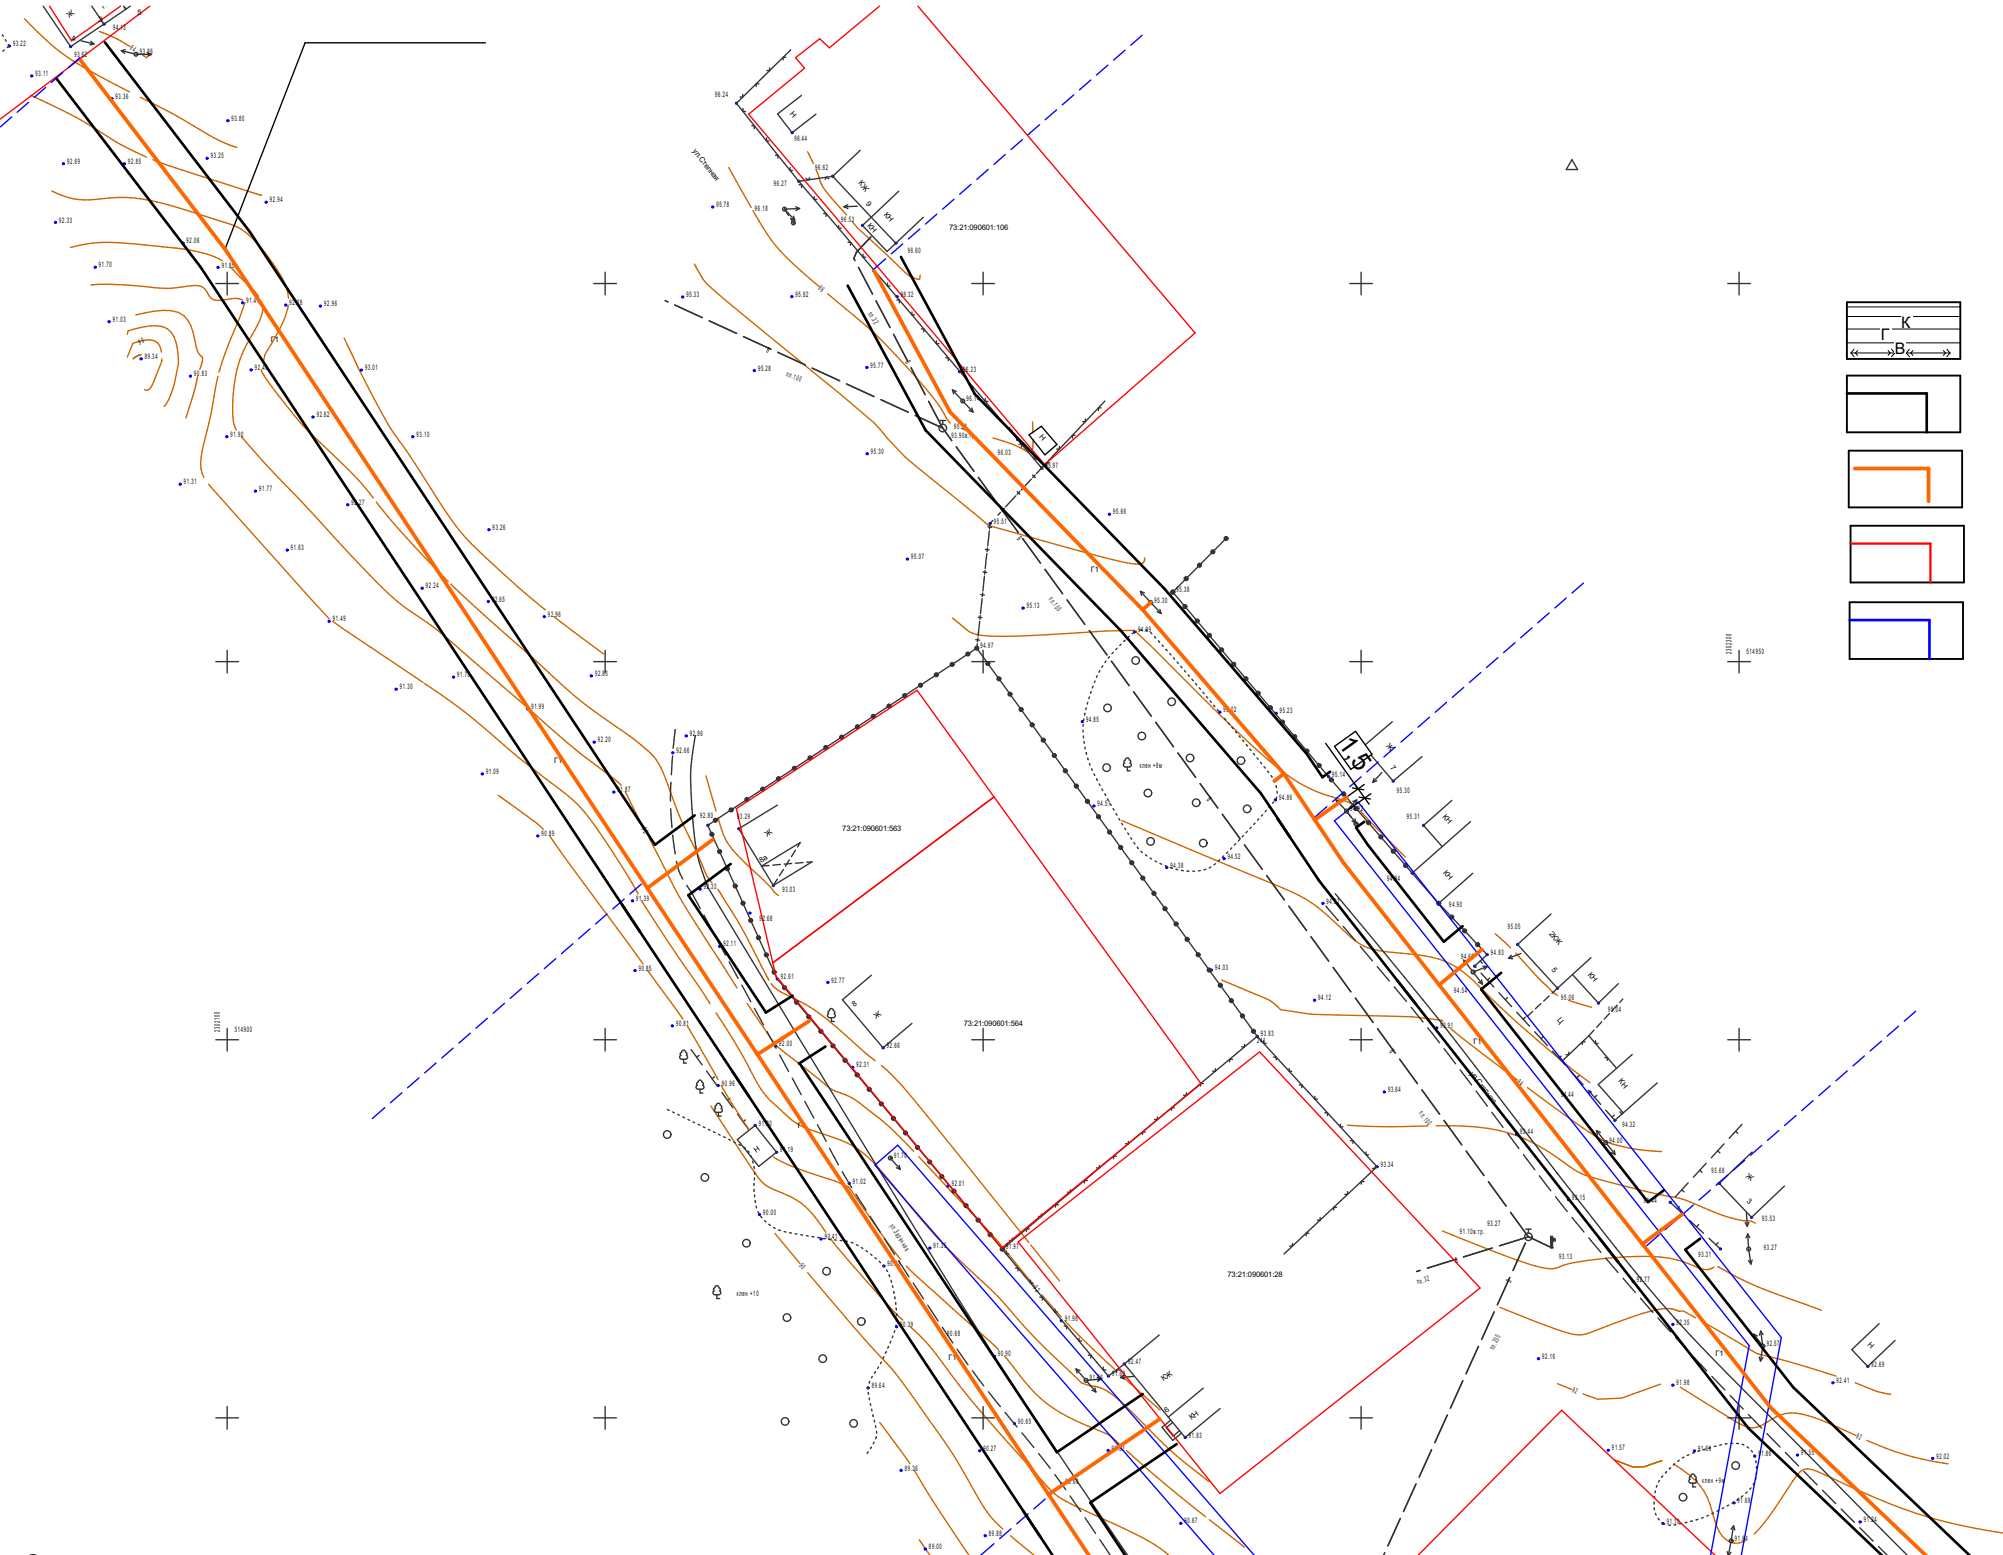

- Условные обозначения:**
- линии, обозначающие дороги, улицы, проезды, линии связи, объекты инженерной и транспортной инфраструктур, проходы к водным объектам общего пользования и их береговым полосам;
 - красные линии линейного объекта;
 - объект планируемого размещения местного значения (газопровод);
 - границы существующих земельных участков, зарегистрированных в ГКН, номер земельного участка п/п;
 - граница кадастрового квартала;


Схема расположения листов

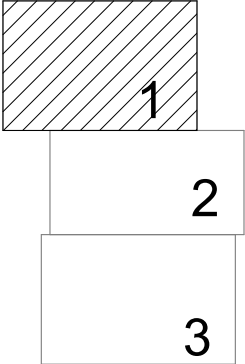


Примечание: на проектируемой территории границы объектов культурного наследия не установлены.

						Газопровод по ул. Заречная и ул. Степная в с. Богдашкино Чердаклинского района			
Изм.	Колуч.	Лист	№ док.	Подп.	Дата	Материалы по обоснованию проекта планировки.	Стадия	Лист	Листов
ГИП		Карягин		<i>Карягин</i>			П	1	3
ГАП		Зайцев		<i>Зайцев</i>		Схема границ территорий объектов культурного наследия	АО "ИКНЗР"		
Разработал		Карягин		<i>Карягин</i>					
Н. контроль		Зайцев		<i>Зайцев</i>					

Материалы по обоснованию проекта планировки.
Схема границ территорий объектов культурного наследия (1:1000).
Газопровод по ул. Заречная и ул. Степная в с. Богдашкино Чердаклинского района

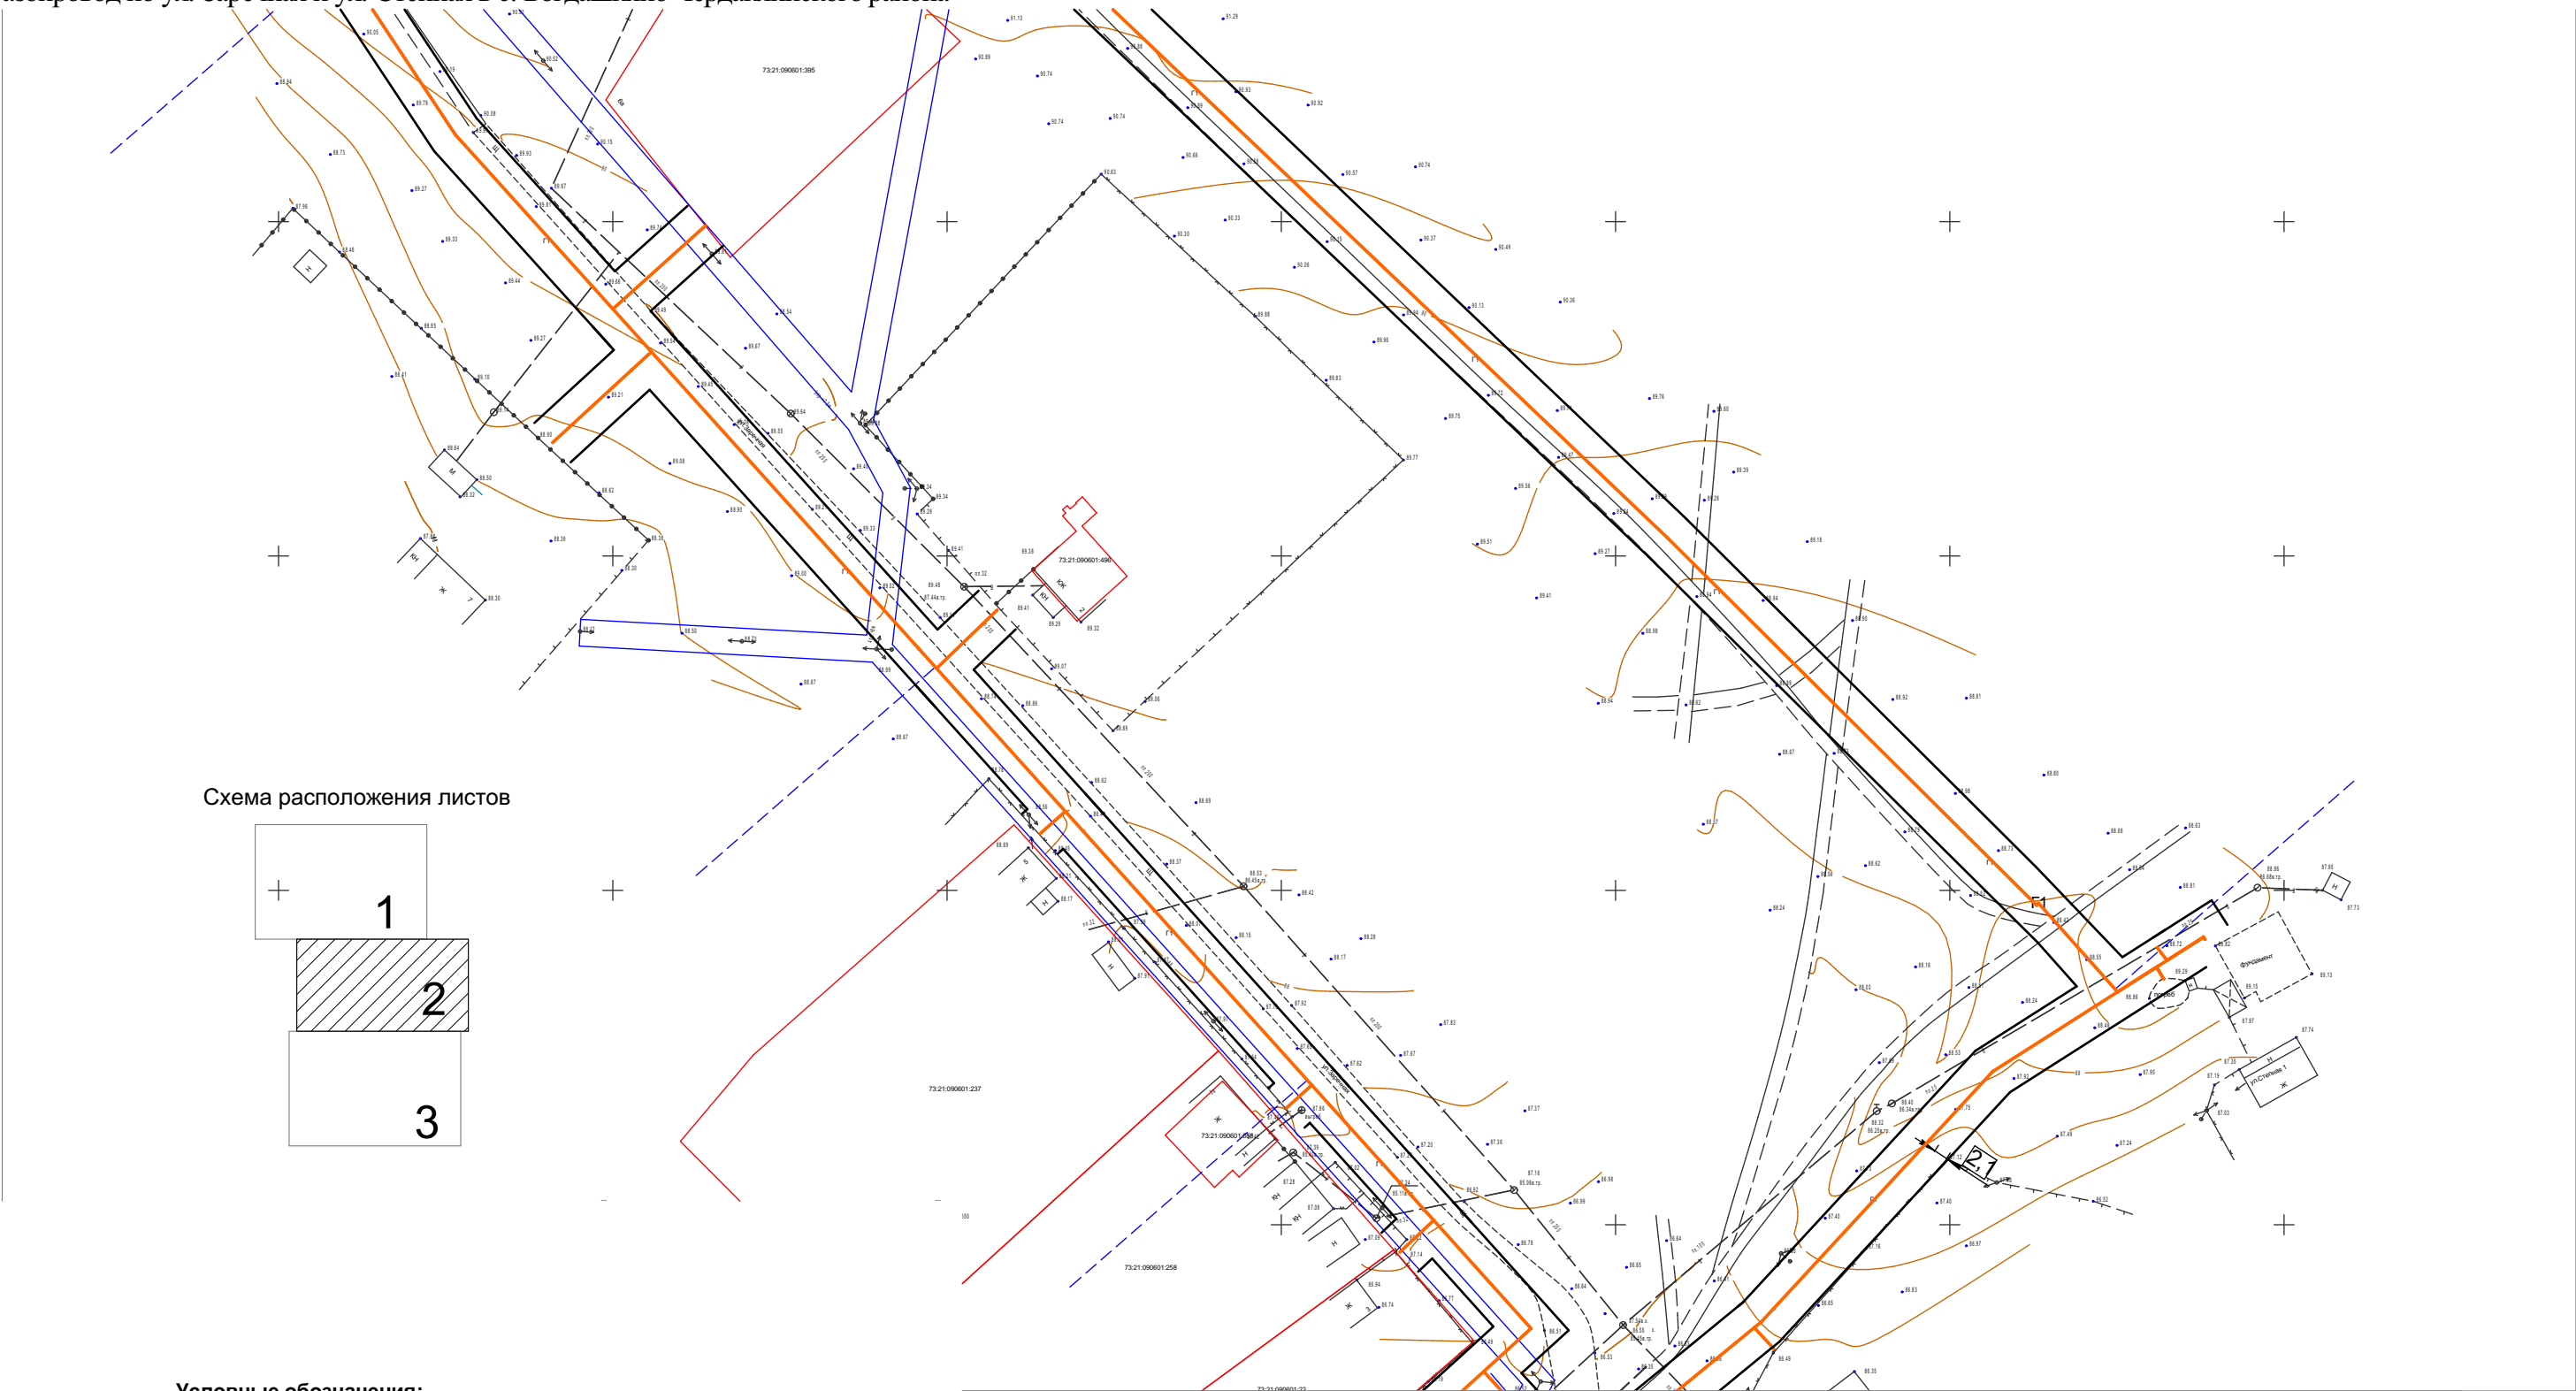

Условные обозначения:

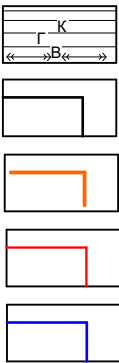





- линии, обозначающие дороги, улицы, проезды, линии связи, объекты инженерной и транспортной инфраструктур, проходы к водным объектам общего пользования и их береговым полосам;
- красные линии линейного объекта;
- объект планируемого размещения местного значения (газопровод);
- границы существующих земельных участков, зарегистрированных в ГКН, номер земельного участка п/п;
- граница кадастрового квартала;

Примечание: на проектируемой территории границы объектов культурного наследия не установлены.

						Газопровод по ул. Заречная и ул. Степная в с. Богдашкино Чердаклинского района			
Изм.	Колуч.	Лист	№ док.	Подп.	Дата	Материалы по обоснованию проекта планировки.	Стадия	Лист	Листов
ГИП	Карягин			<i>Карягин</i>			П	2	3
ГАП	Зайцев			<i>Зайцев</i>		Схема границ территорий объектов культурного наследия	АО "ИКНЗР"		
Разработал	Карягин			<i>Карягин</i>					
Н. контроль	Зайцев			<i>Зайцев</i>					

Газопровод по ул. Заречная и ул. Степная в с. Богдашкино Чердаклинского района



						Газопровод по ул. Заречная и ул. Степная в с. Богдашкино Чердаклинского района				
Изм.	Кол.уч.	Лист	№доку.	Подп.	Дата					
ГИП		Карягин				Материалы по обоснованию проекта планировки.		Стадия	Лист	Листов
ГАП		Зайцев						П	3	3
Разработал		Карягин				Схема границ территорий объектов культурного наследия		АО "ИKNЗР"		
Н. контроль		Зайцев								

Материалы по обоснованию проекта планировки.
Схема границ зон с особыми условиями использования территории (1:1000).
Газопровод по ул. Заречная и ул. Степная в с. Богдашкино Чердаклинского района


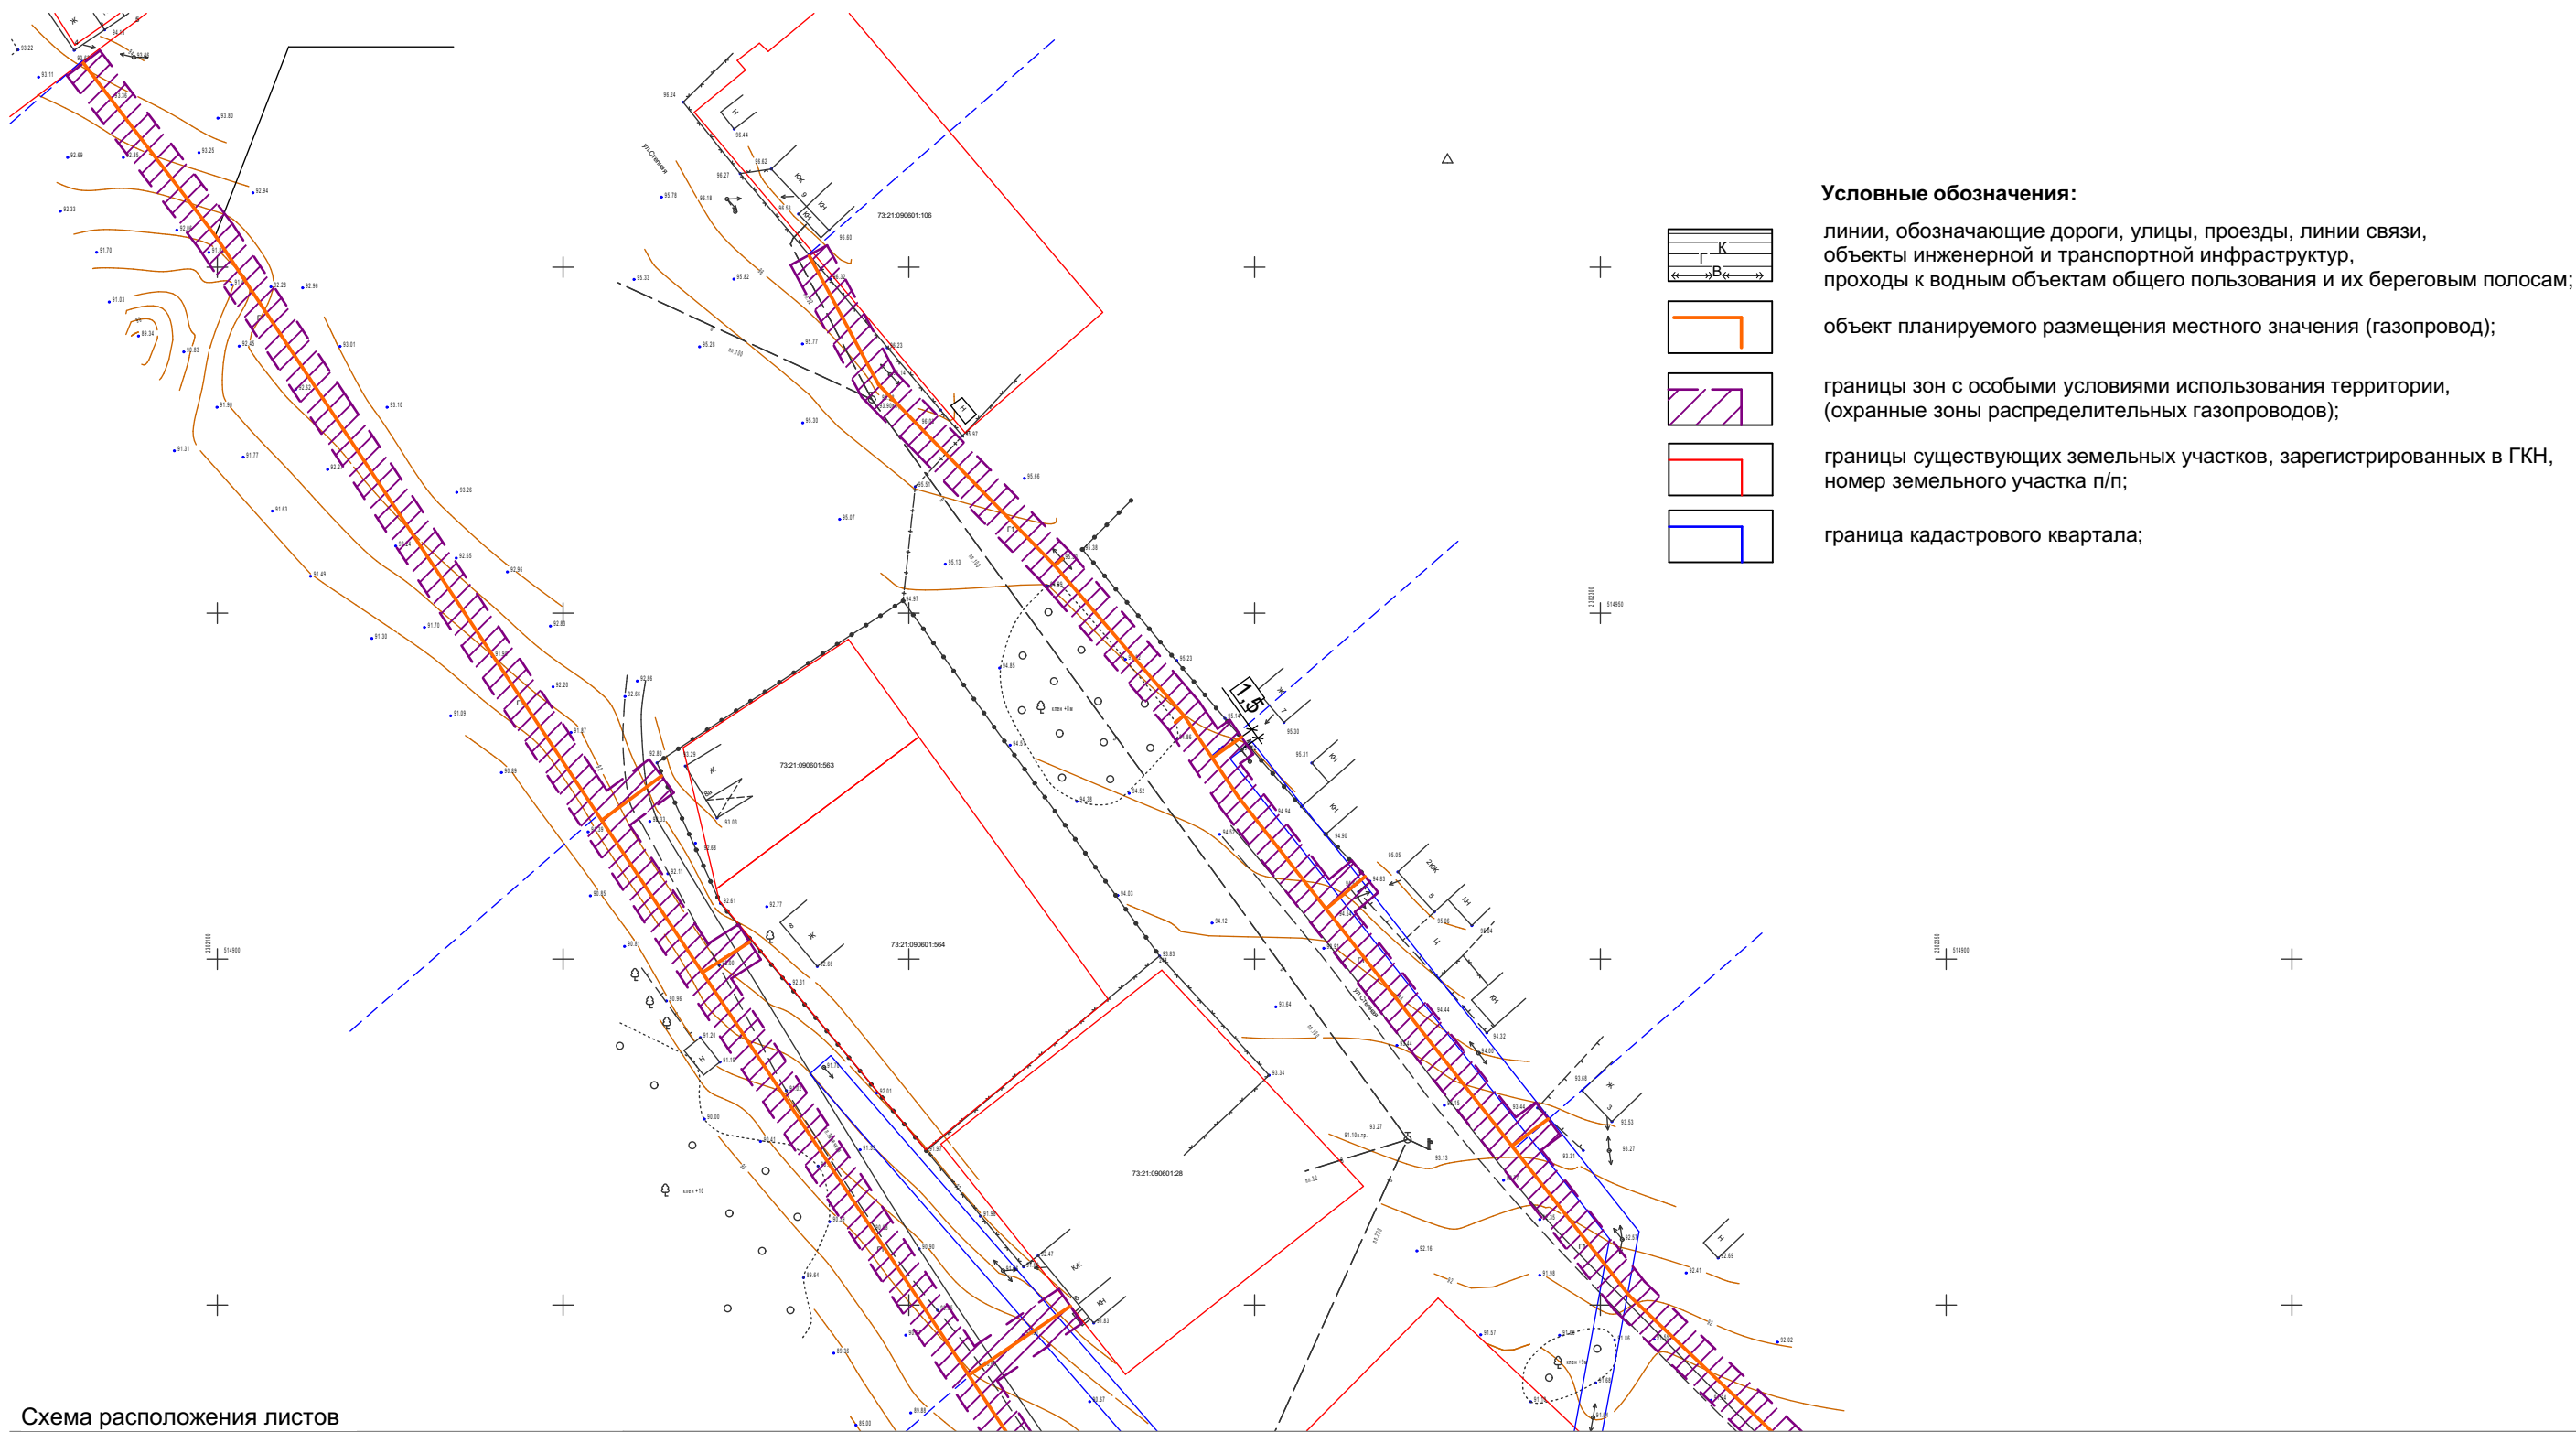


Схема расположения листов

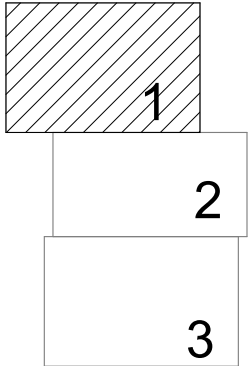

						Газопровод по ул. Заречная и ул. Степная в с. Богдашкино Чердаклинского района			
Изм.	Колуч.	Лист	№ док.	Подп.	Дата	Материалы по обоснованию проекта планировки.	Стадия	Лист	Листов
ГИП	ГАП	Карягин	Зайцев				П	1	3
Разработал	Н. контроль	Карягин	Зайцев			Схема границ зон с особыми условиями использования территории	АО "ИКНЗР"		

Материалы по обоснованию проекта планировки.
Схема границ зон с особыми условиями использования территории (1:1000).

Газопровод по ул. Заречная и ул. Степная в с. Богдашкино Чердаклинского района



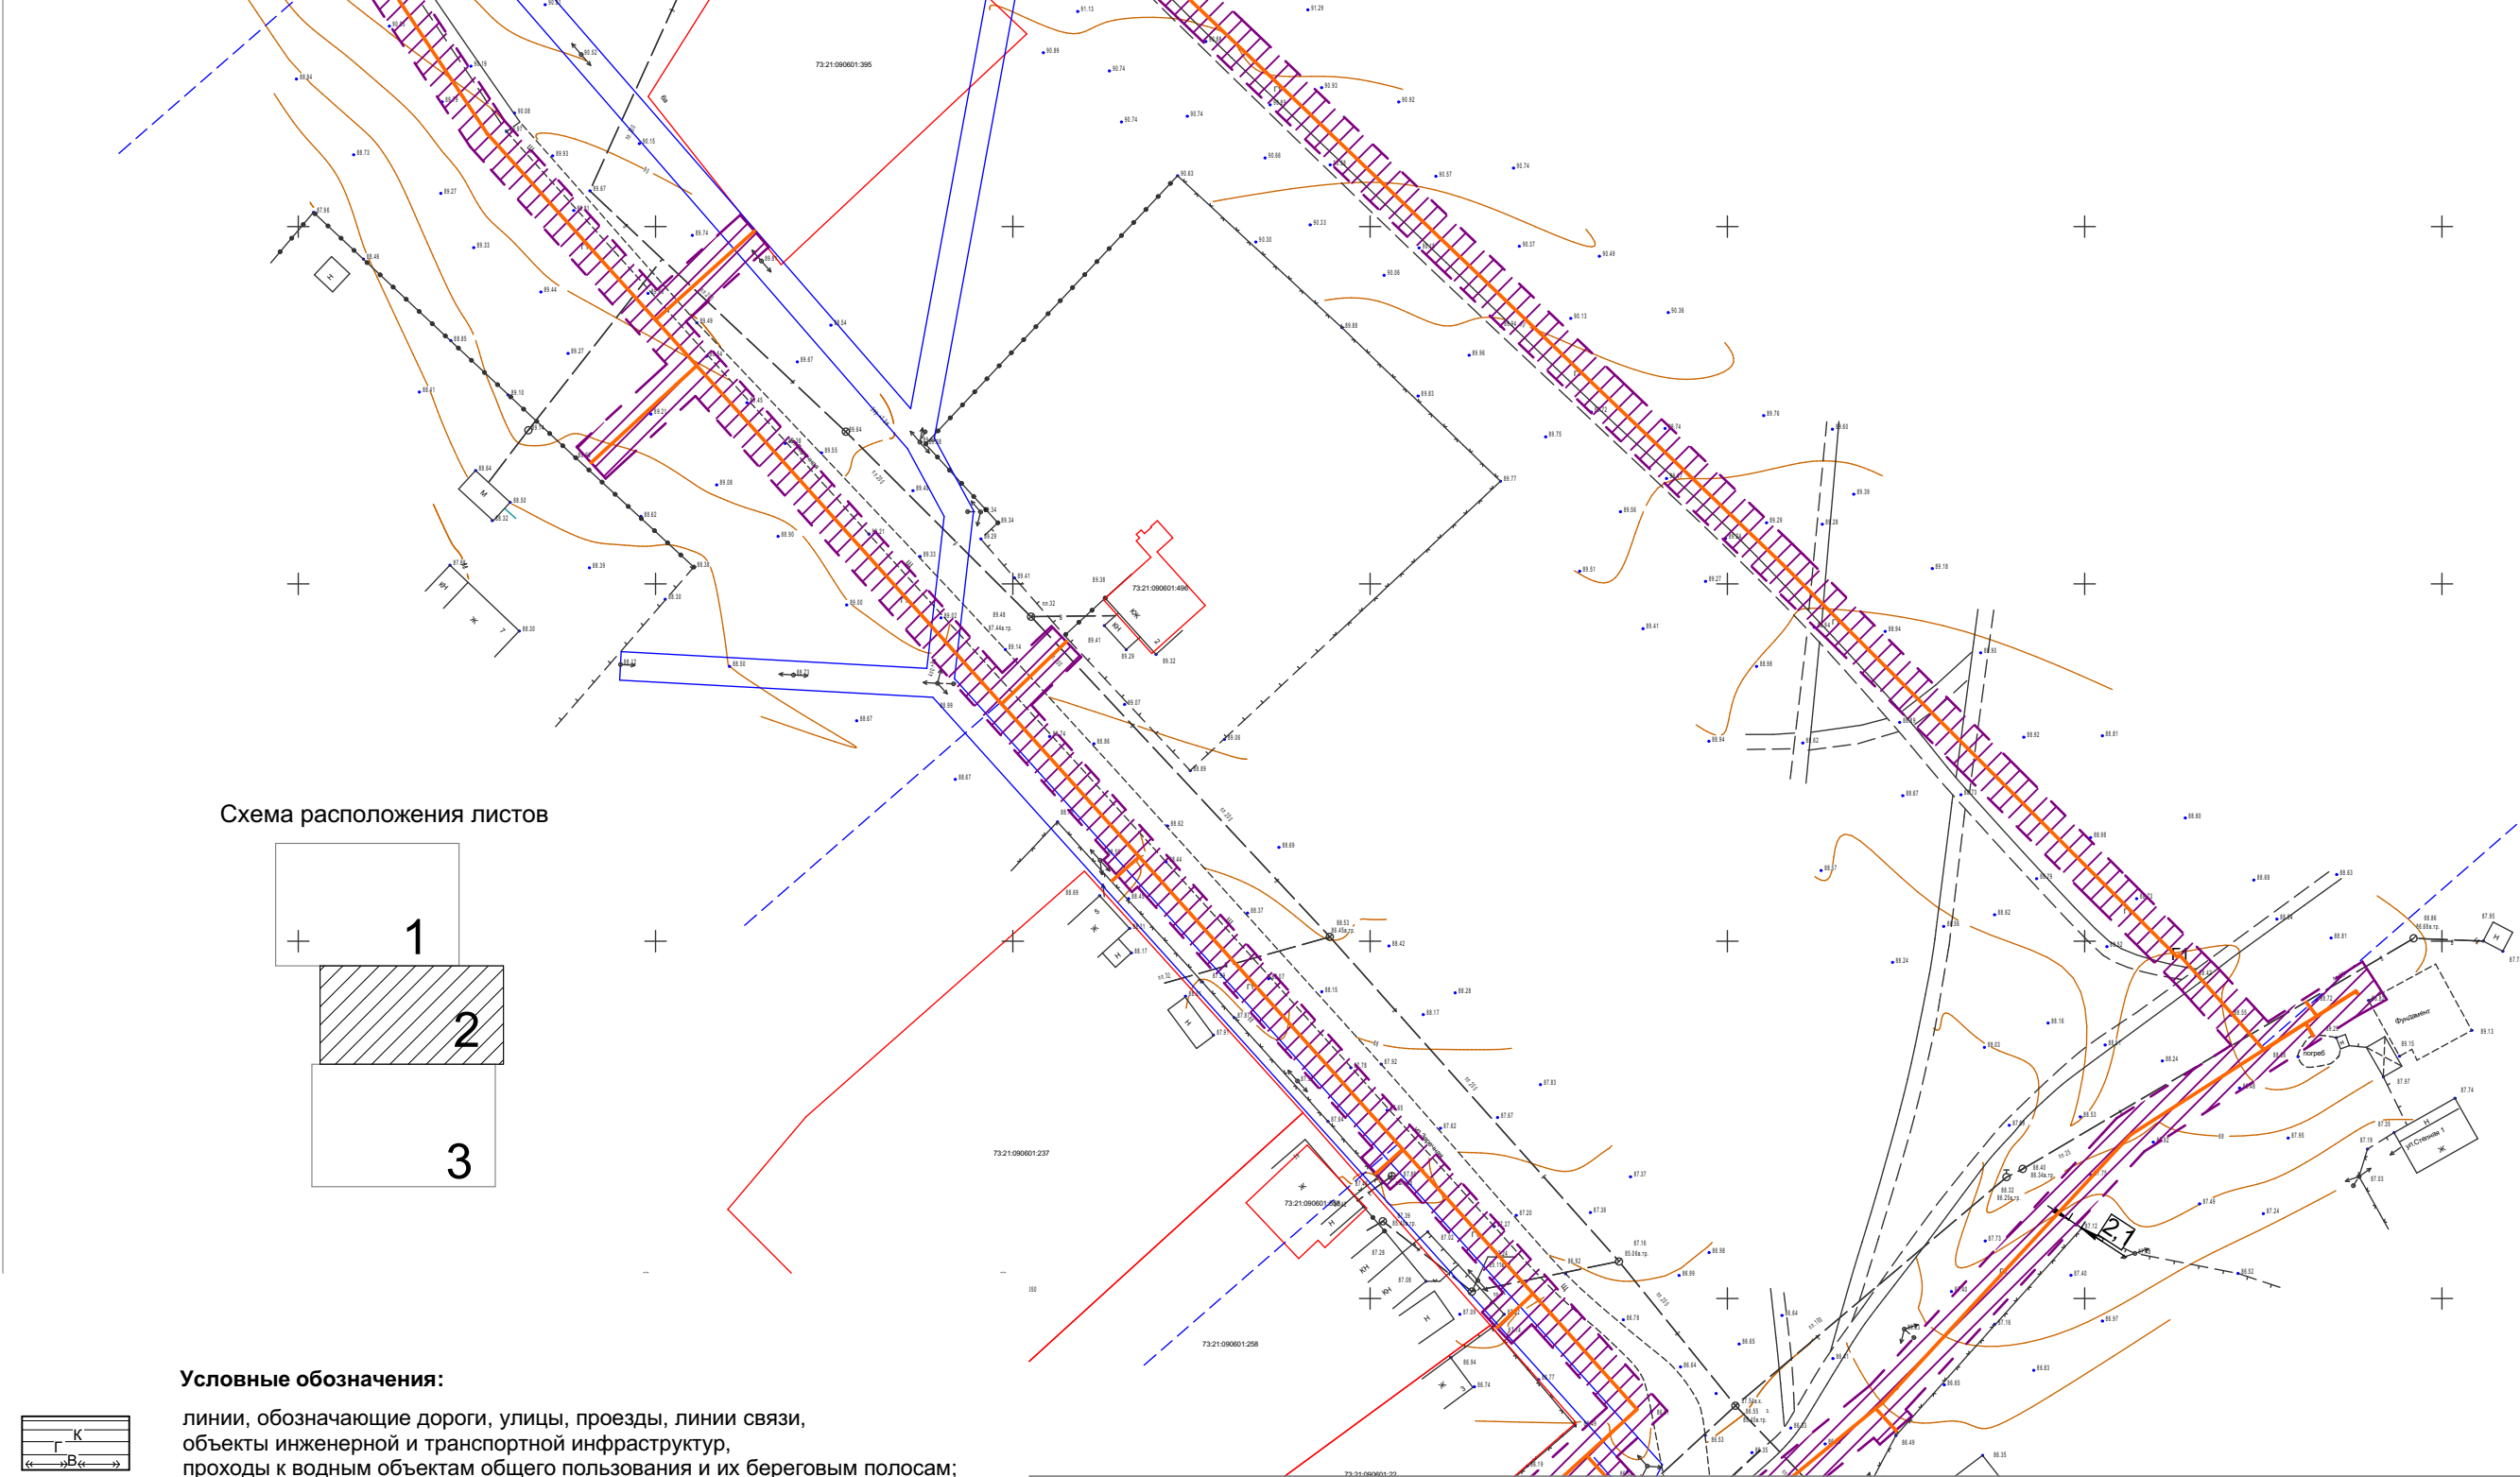


Схема расположения листов




Условные обозначения:

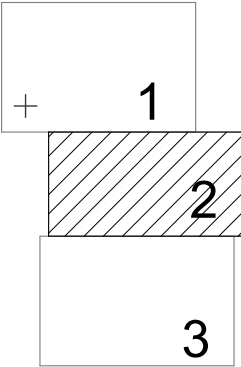

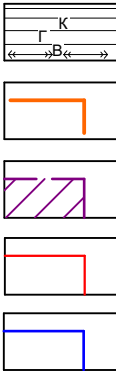



- линии, обозначающие дороги, улицы, проезды, линии связи, объекты инженерной и транспортной инфраструктур, проходы к водным объектам общего пользования и их береговым полосам;
- объект планируемого размещения местного значения (газопровод);
- границы зон с особыми условиями использования территории, (охранные зоны распределительных газопроводов);
- границы существующих земельных участков, зарегистрированных в ГКН, номер земельного участка п/п;
- граница кадастрового квартала;

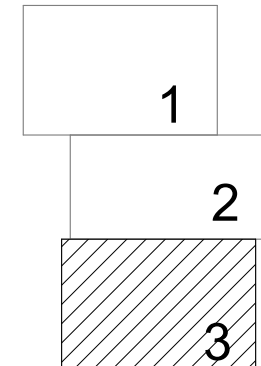						Газопровод по ул. Заречная и ул. Степная в с. Богдашкино Чердаклинского района			
Изм.	Колуч.	Лист	№ док.	Подп.	Дата	Материалы по обоснованию проекта планировки.	Стадия	Лист	Листов
ГИП		Карягин					П	2	3
ГАП		Зайцев				Схема границ зон с особыми условиями использования территории	АО "ИКНЗР"		
Разработал		Карягин							
Н. контроль		Зайцев							

Газопровод по ул. Заречная и ул. Степная в с. Богдашкино Чердаклинского района



граница кадастрового квартала;

						Газопровод по ул. Заречная и ул. Степная в с. Богдашкино Чердаклинского района				
Изм.	Кол.уч.	Лист	№ док.	Подп.	Дата					
ГИП		Карягин				Материалы по обоснованию проекта планировки.		Стадия	Лист	Листов
ГАП		Зайцев						П	3	3
Разработал		Карягин				Схема границ зон с особыми условиями использования территории		АО "ИКНЗР"		
Н. контроль		Зайцев								

Материалы по обоснованию проекта планировки.
Схема вертикальной планировки, инженерной подготовки и инженерной защиты территории (1:1000).
Газопровод по ул. Заречная и ул. Степная в с. Богдашкино Чердаклинского района


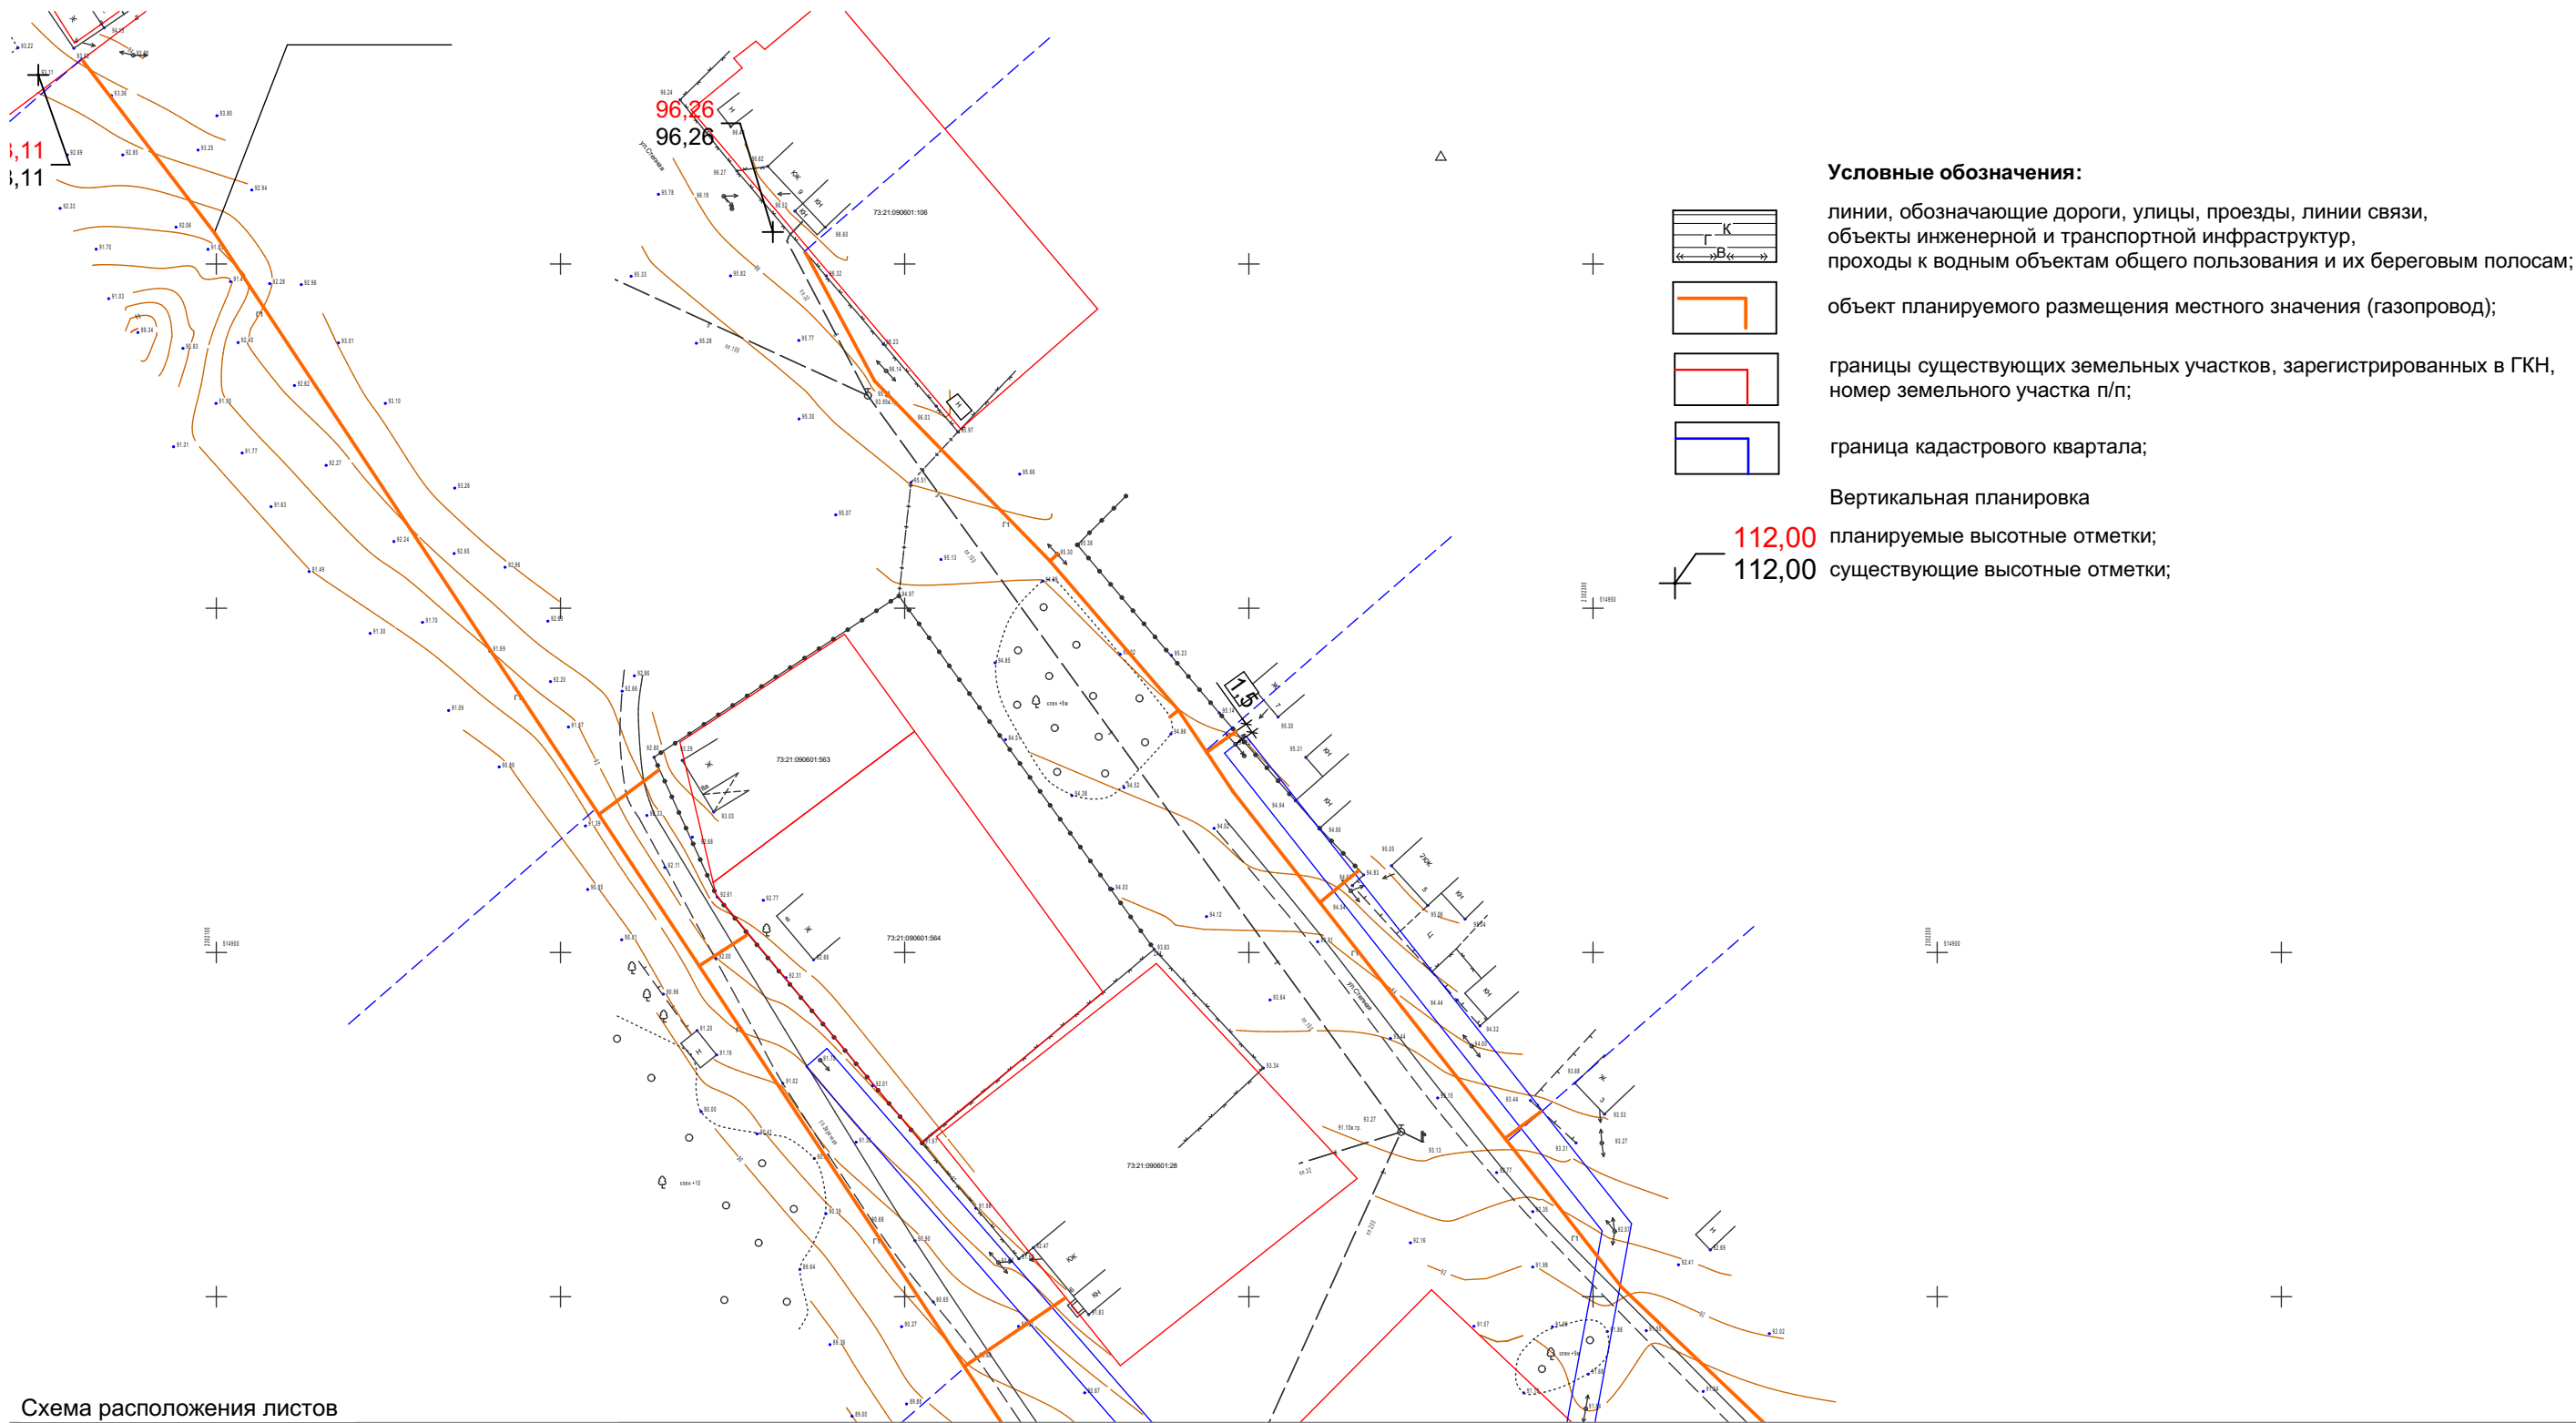


Схема расположения листов

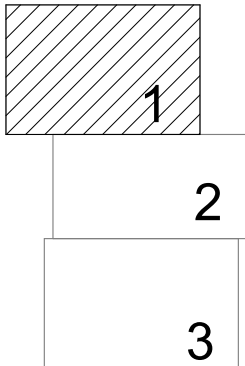

						Газопровод по ул. Заречная и ул. Степная в с. Богдашкино Чердаклинского района			
Изм.	Колуч.	Лист	№ док.	Подп.	Дата	Материалы по обоснованию проекта планировки.	Стадия	Лист	Листов
ГИП	Карягин			<i>Карягин</i>			П	1	3
ГАП	Зайцев			<i>Зайцев</i>		Схема вертикальной планировки, инженерной подготовки и инженерной защиты территории	АО "ИКНЗР"		
Разработал	Карягин			<i>Карягин</i>					
Н. контроль	Зайцев			<i>Зайцев</i>					

Согласовано

Взам. инв. №

Подп. и дата

Инв. № подл.

Материалы по обоснованию проекта планировки.
Схема вертикальной планировки, инженерной подготовки и инженерной защиты территории (1:1000).

Газопровод по ул. Заречная и ул. Степная в с. Богдашкино Чердаклинского района


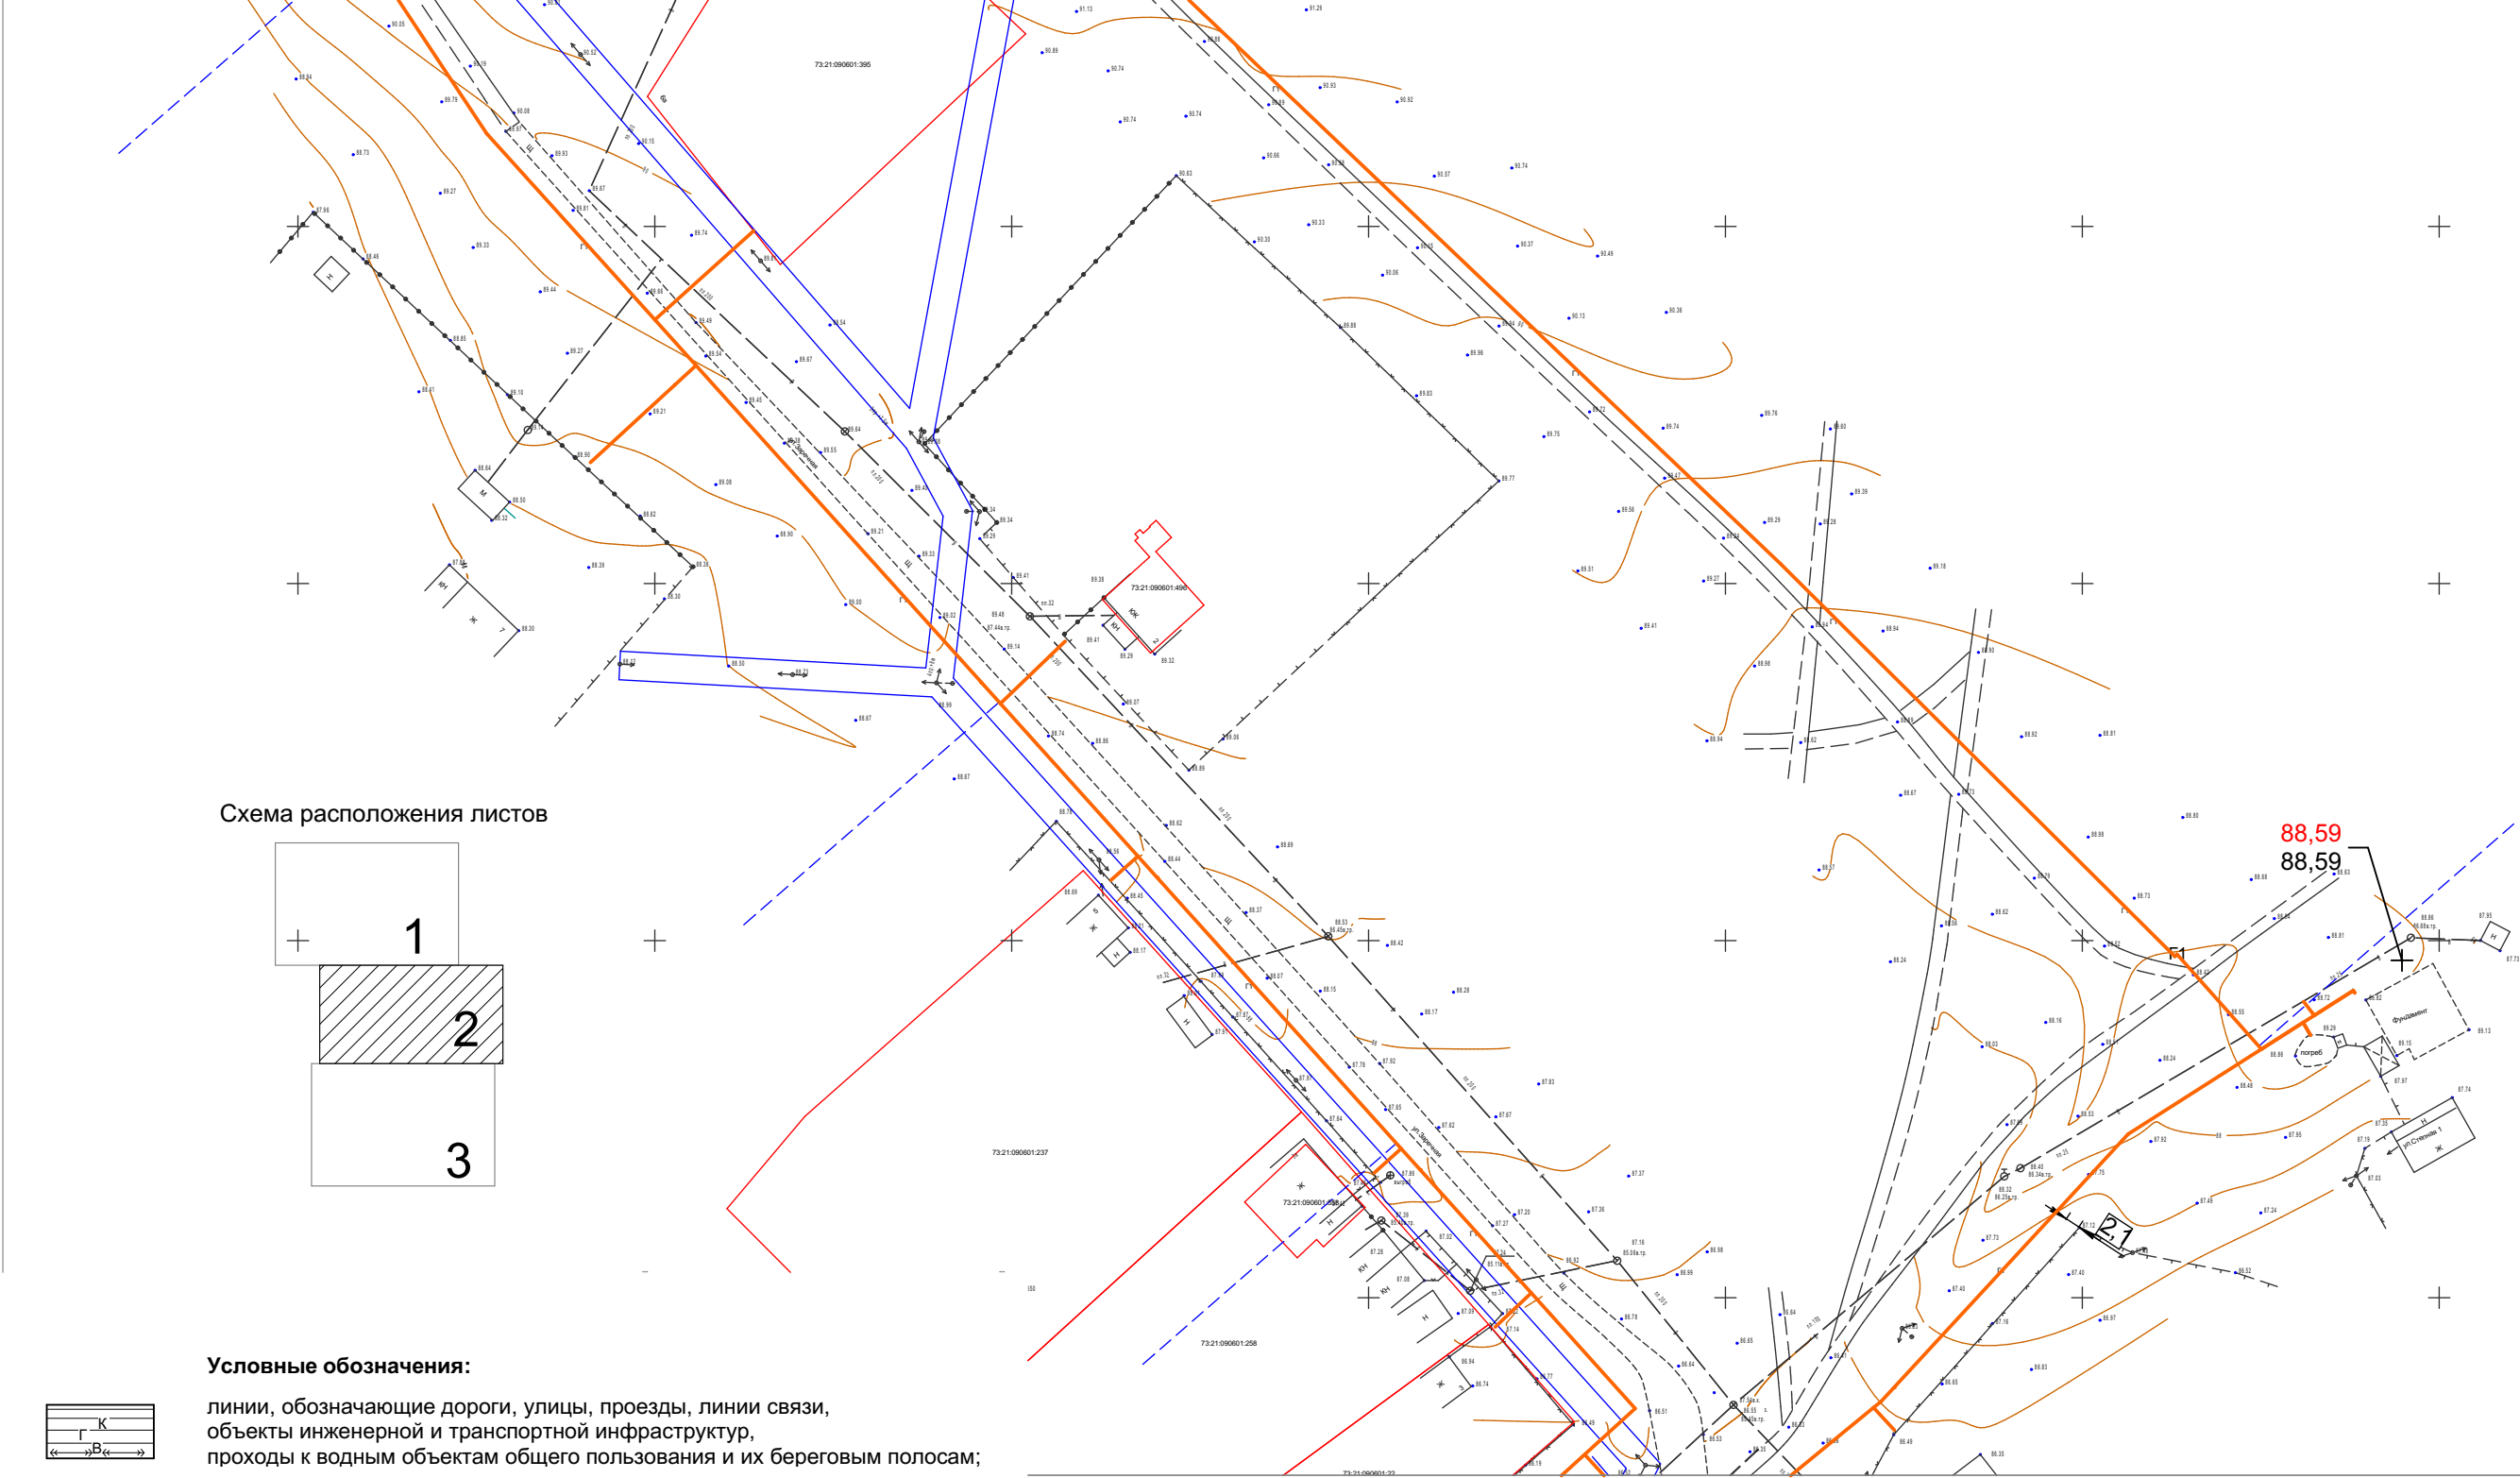


Схема расположения листов



Условные обозначения:

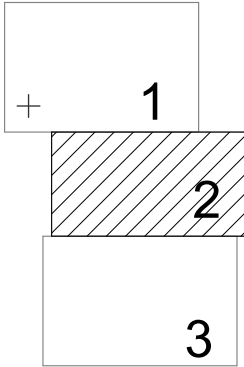

линии, обозначающие дороги, улицы, проезды, линии связи, объекты инженерной и транспортной инфраструктур, проходы к водным объектам общего пользования и их береговым полосам;

объект планируемого размещения местного значения (газопровод);

границы существующих земельных участков, зарегистрированных в ГКН, номер земельного участка п/п;

граница кадастрового квартала;

Вертикальная планировка


112,00 планируемые высотные отметки;

112,00 существующие высотные отметки;





Газопровод по ул. Заречная и ул. Степная в с. Богдашкино Чердаклинского района

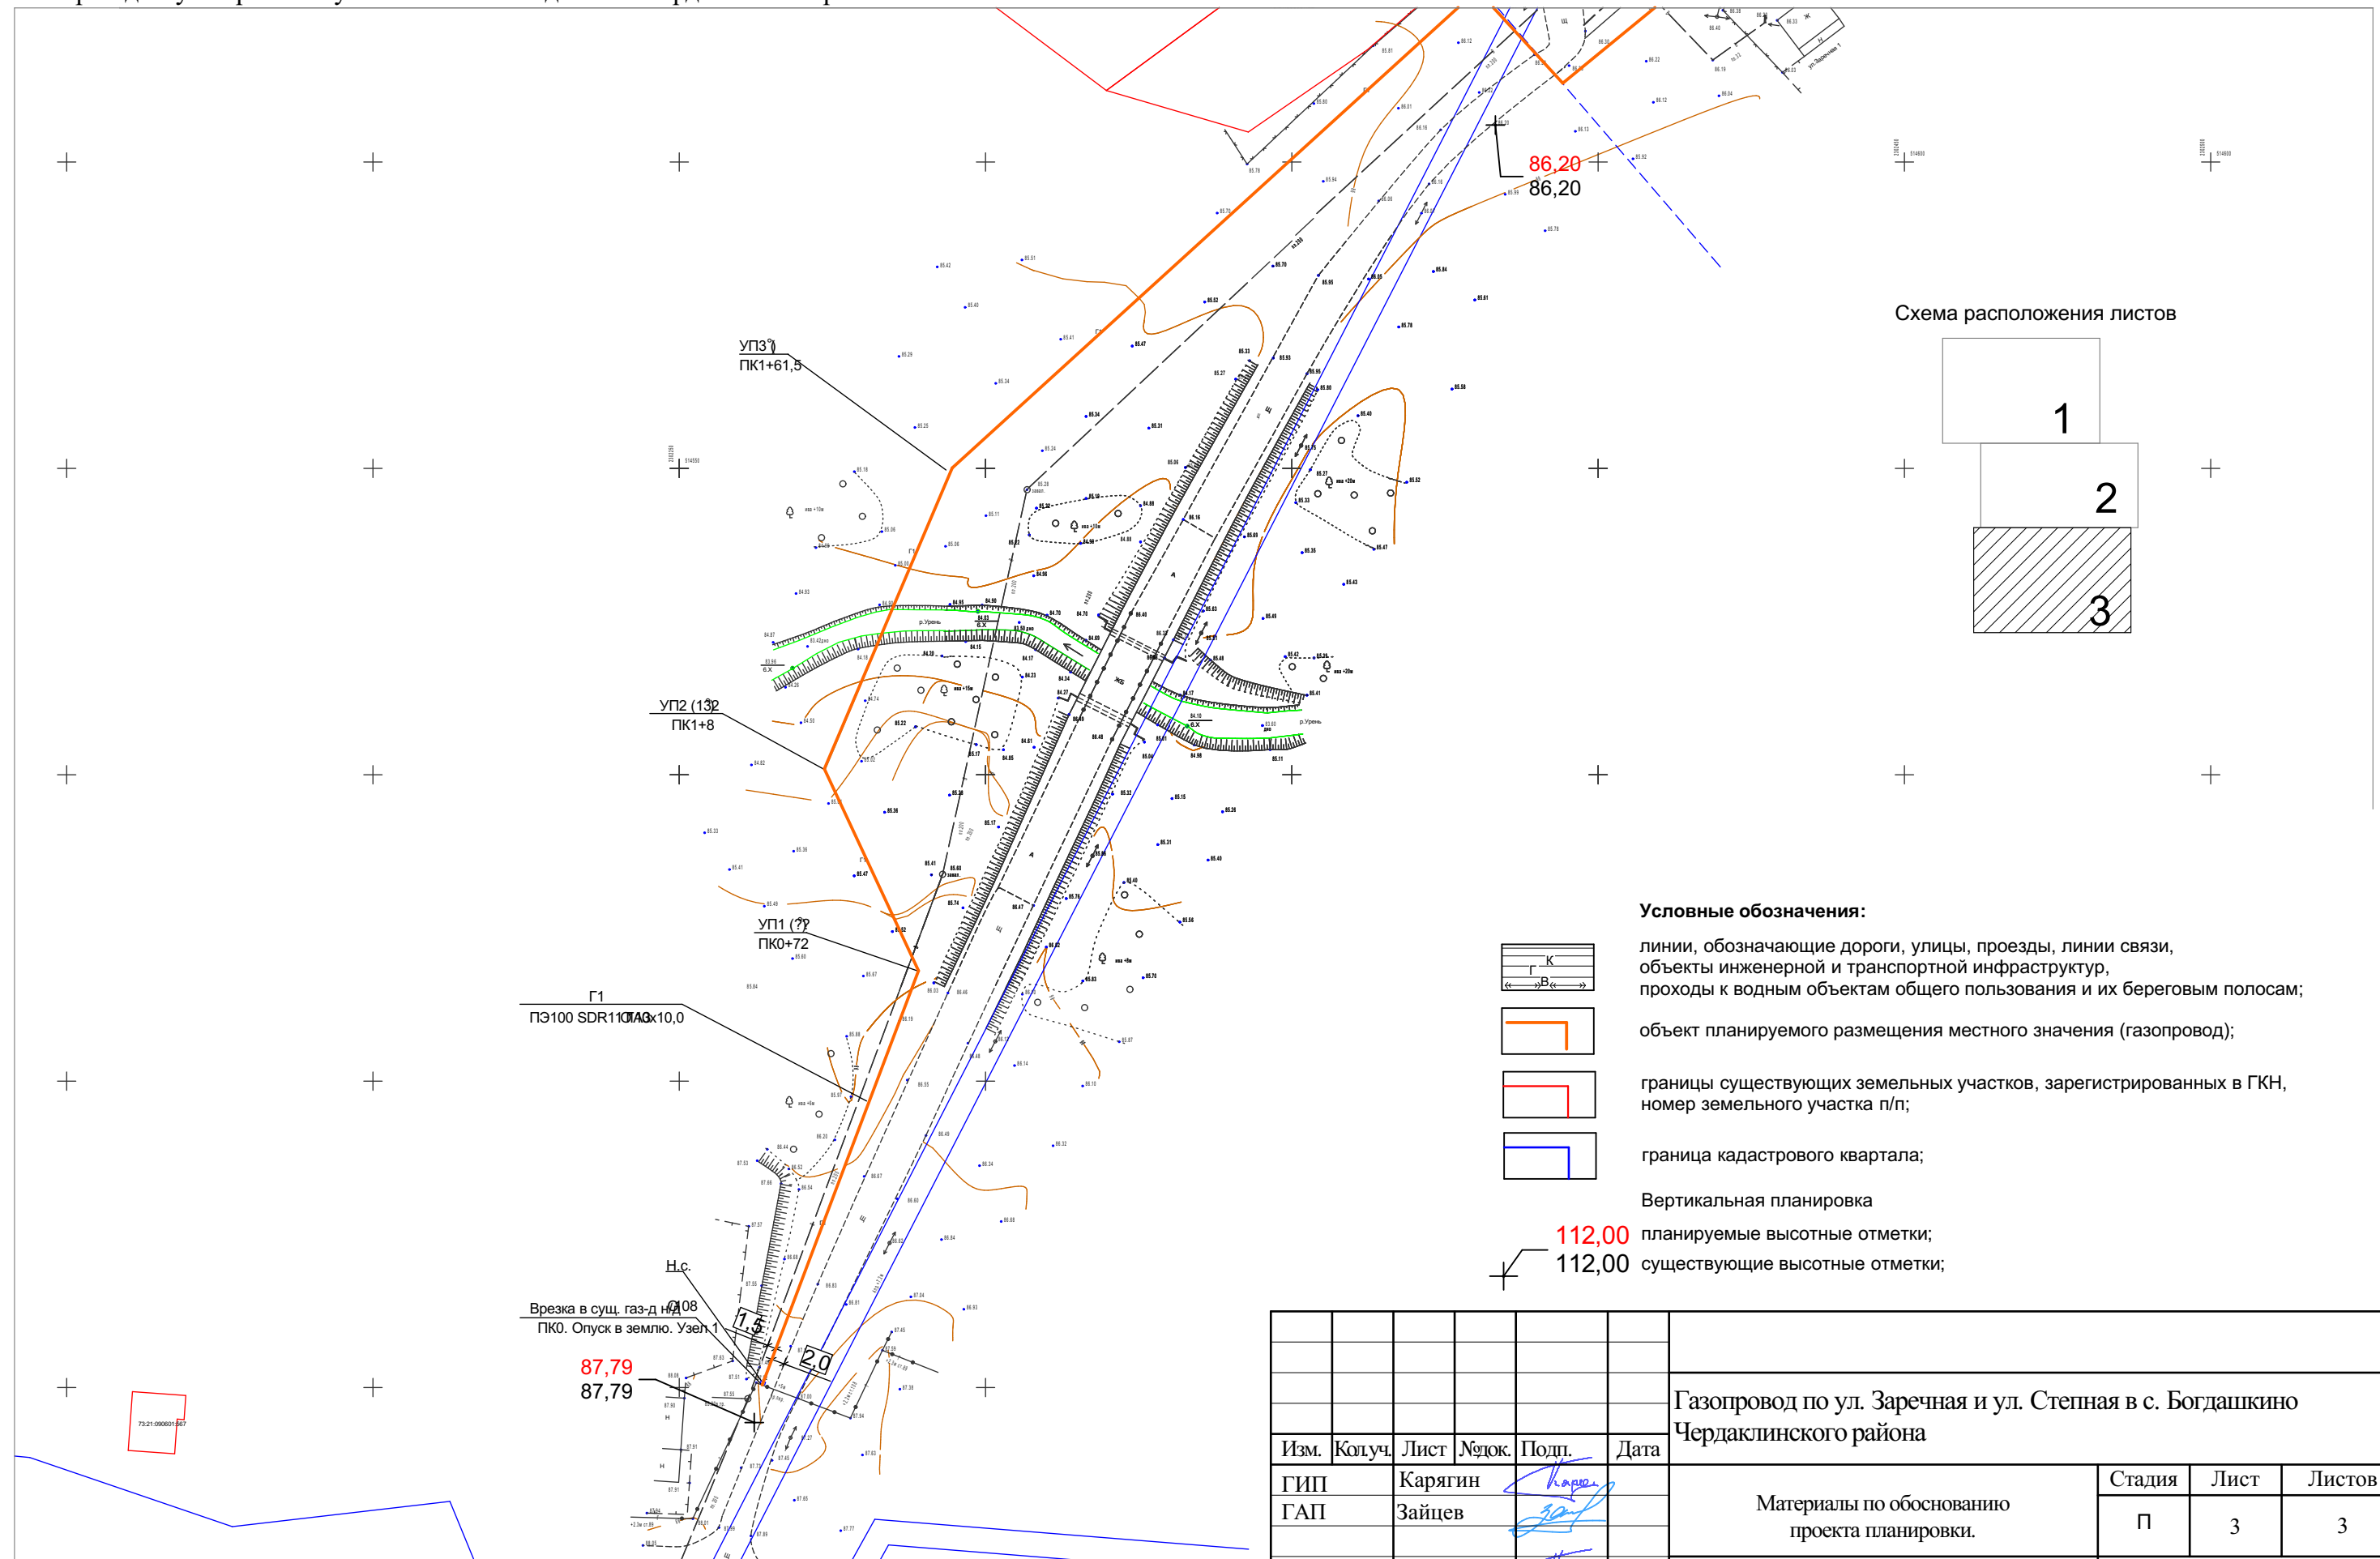Изм.	Колуч.	Лист	№ док.	Подп.	Дата	Материалы по обоснованию проекта планировки.	Стадия	Лист	Листов
ГИП	Карягин						П	2	3
ГАП	Зайцев					Схема вертикальной планировки, инженерной подготовки и инженерной защиты территории	АО "ИКНЗР"		
Разработал	Карягин								
Н. контроль	Зайцев								

Газопровод по ул. Заречная и ул. Степная в с. Богдашкино Чердаклинского района



112,00 существующие высотные отметки;

						Газопровод по ул. Заречная и ул. Степная в с. Богдашкино Чердаклинского района					
Изм.	Колуч.	Лист	№ док.	Подп.	Дата						
ГИП		Карягин				Материалы по обоснованию проекта планировки.			Стадия	Лист	Листов
ГАП		Зайцев							П	3	3
Разработал	Карягин					Схема вертикальной планировки, инженерной подготовки и инженерной защиты территории			АО "ИKNЗР"		
Н. контроль	Зайцев										

Инв. № подл.

Основная часть проекта межевания.
Чертеж межевания территории.
Границы планируемых и существующих элементов планировочной структуры (1:1000).
Газопровод по ул. Заречная и ул. Степная в с. Богдашкино Чердаклинского района


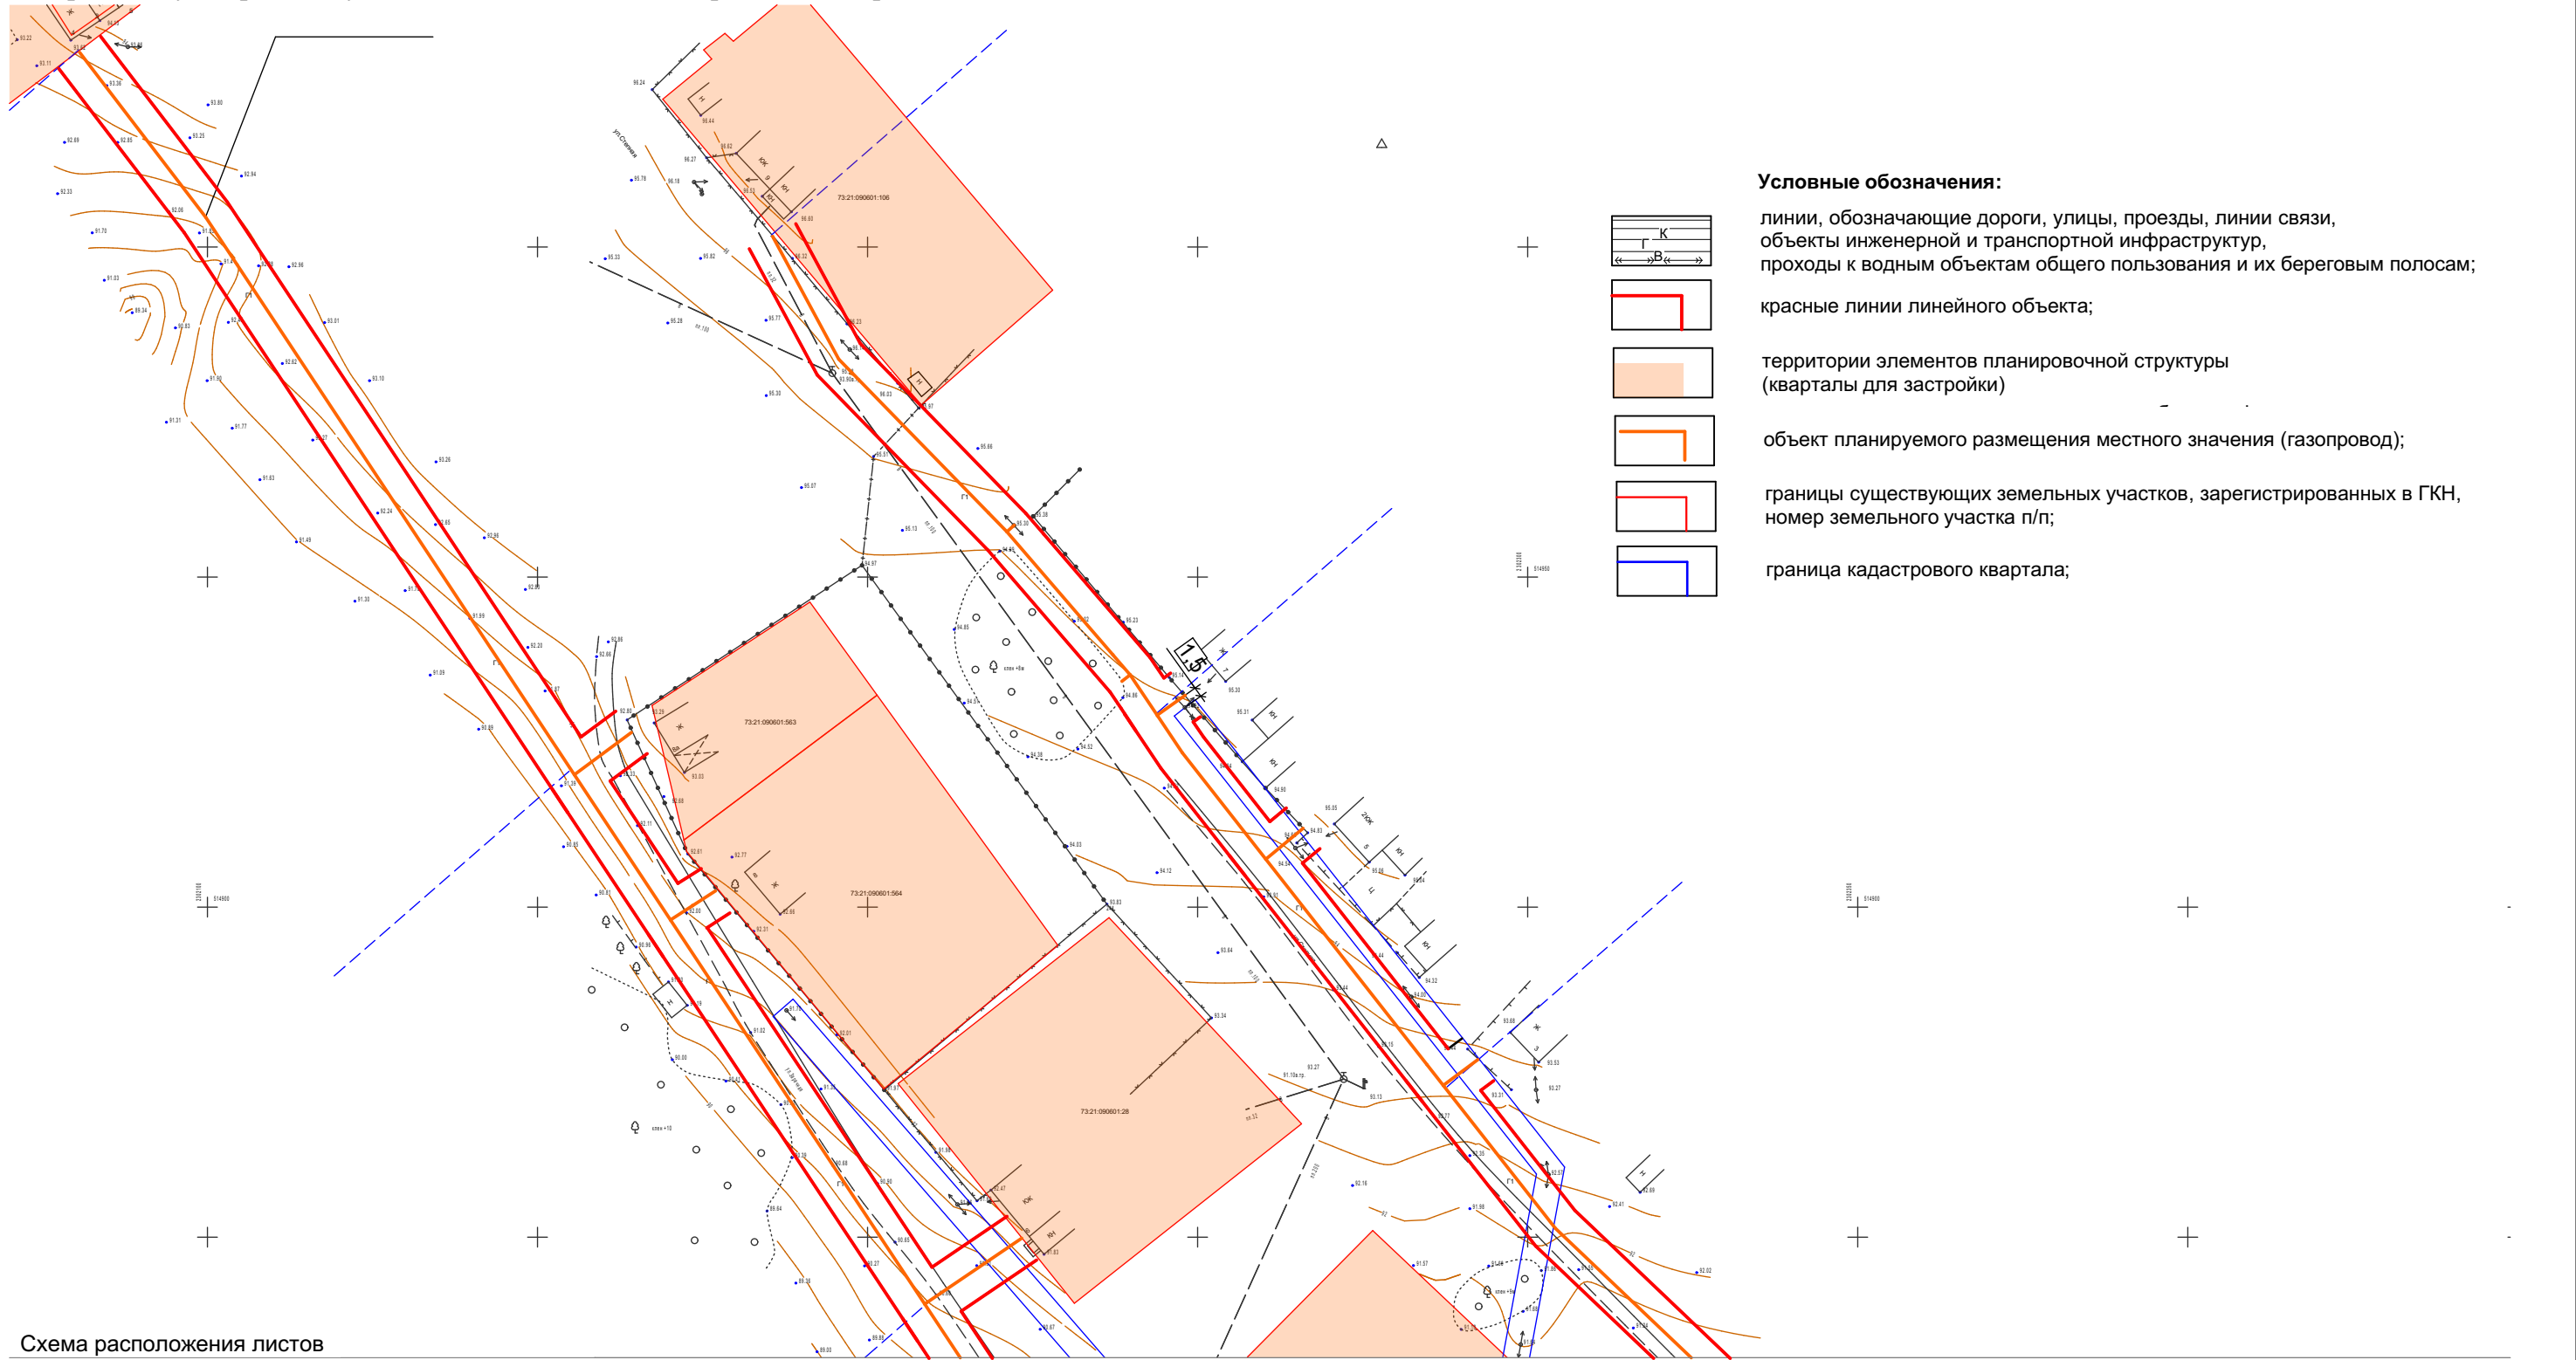


Схема расположения листов

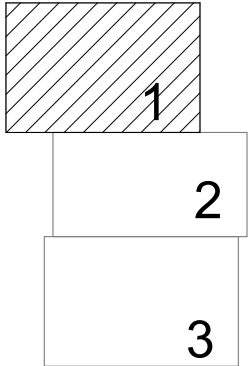

						Газопровод по ул. Заречная и ул. Степная в с. Богдашкино Чердаклинского района			
Изм.	Колуч.	Лист	№ док.	Подп.	Дата	Основная часть проекта межевания. Чертеж межевания территории.	Стадия	Лист	Листов
ГИП		Карягин		<i>Карягин</i>			П	1	3
ГАП		Зайцев		<i>Зайцев</i>		Границы планируемых и существующих элементов планировочной структуры	АО "ИКНЗР"		
Разработал		Карягин		<i>Карягин</i>					
Н. контроль		Зайцев		<i>Зайцев</i>					

Согласовано

Взам. инв. №

Подп. и дата

Инв. № подл.

Основная часть проекта межевания.
Чертеж межевания территории.
Границы планируемых и существующих элементов планировочной структуры (1:1000).
Газопровод по ул. Заречная и ул. Степная в с. Богдашкино Чердаклинского района


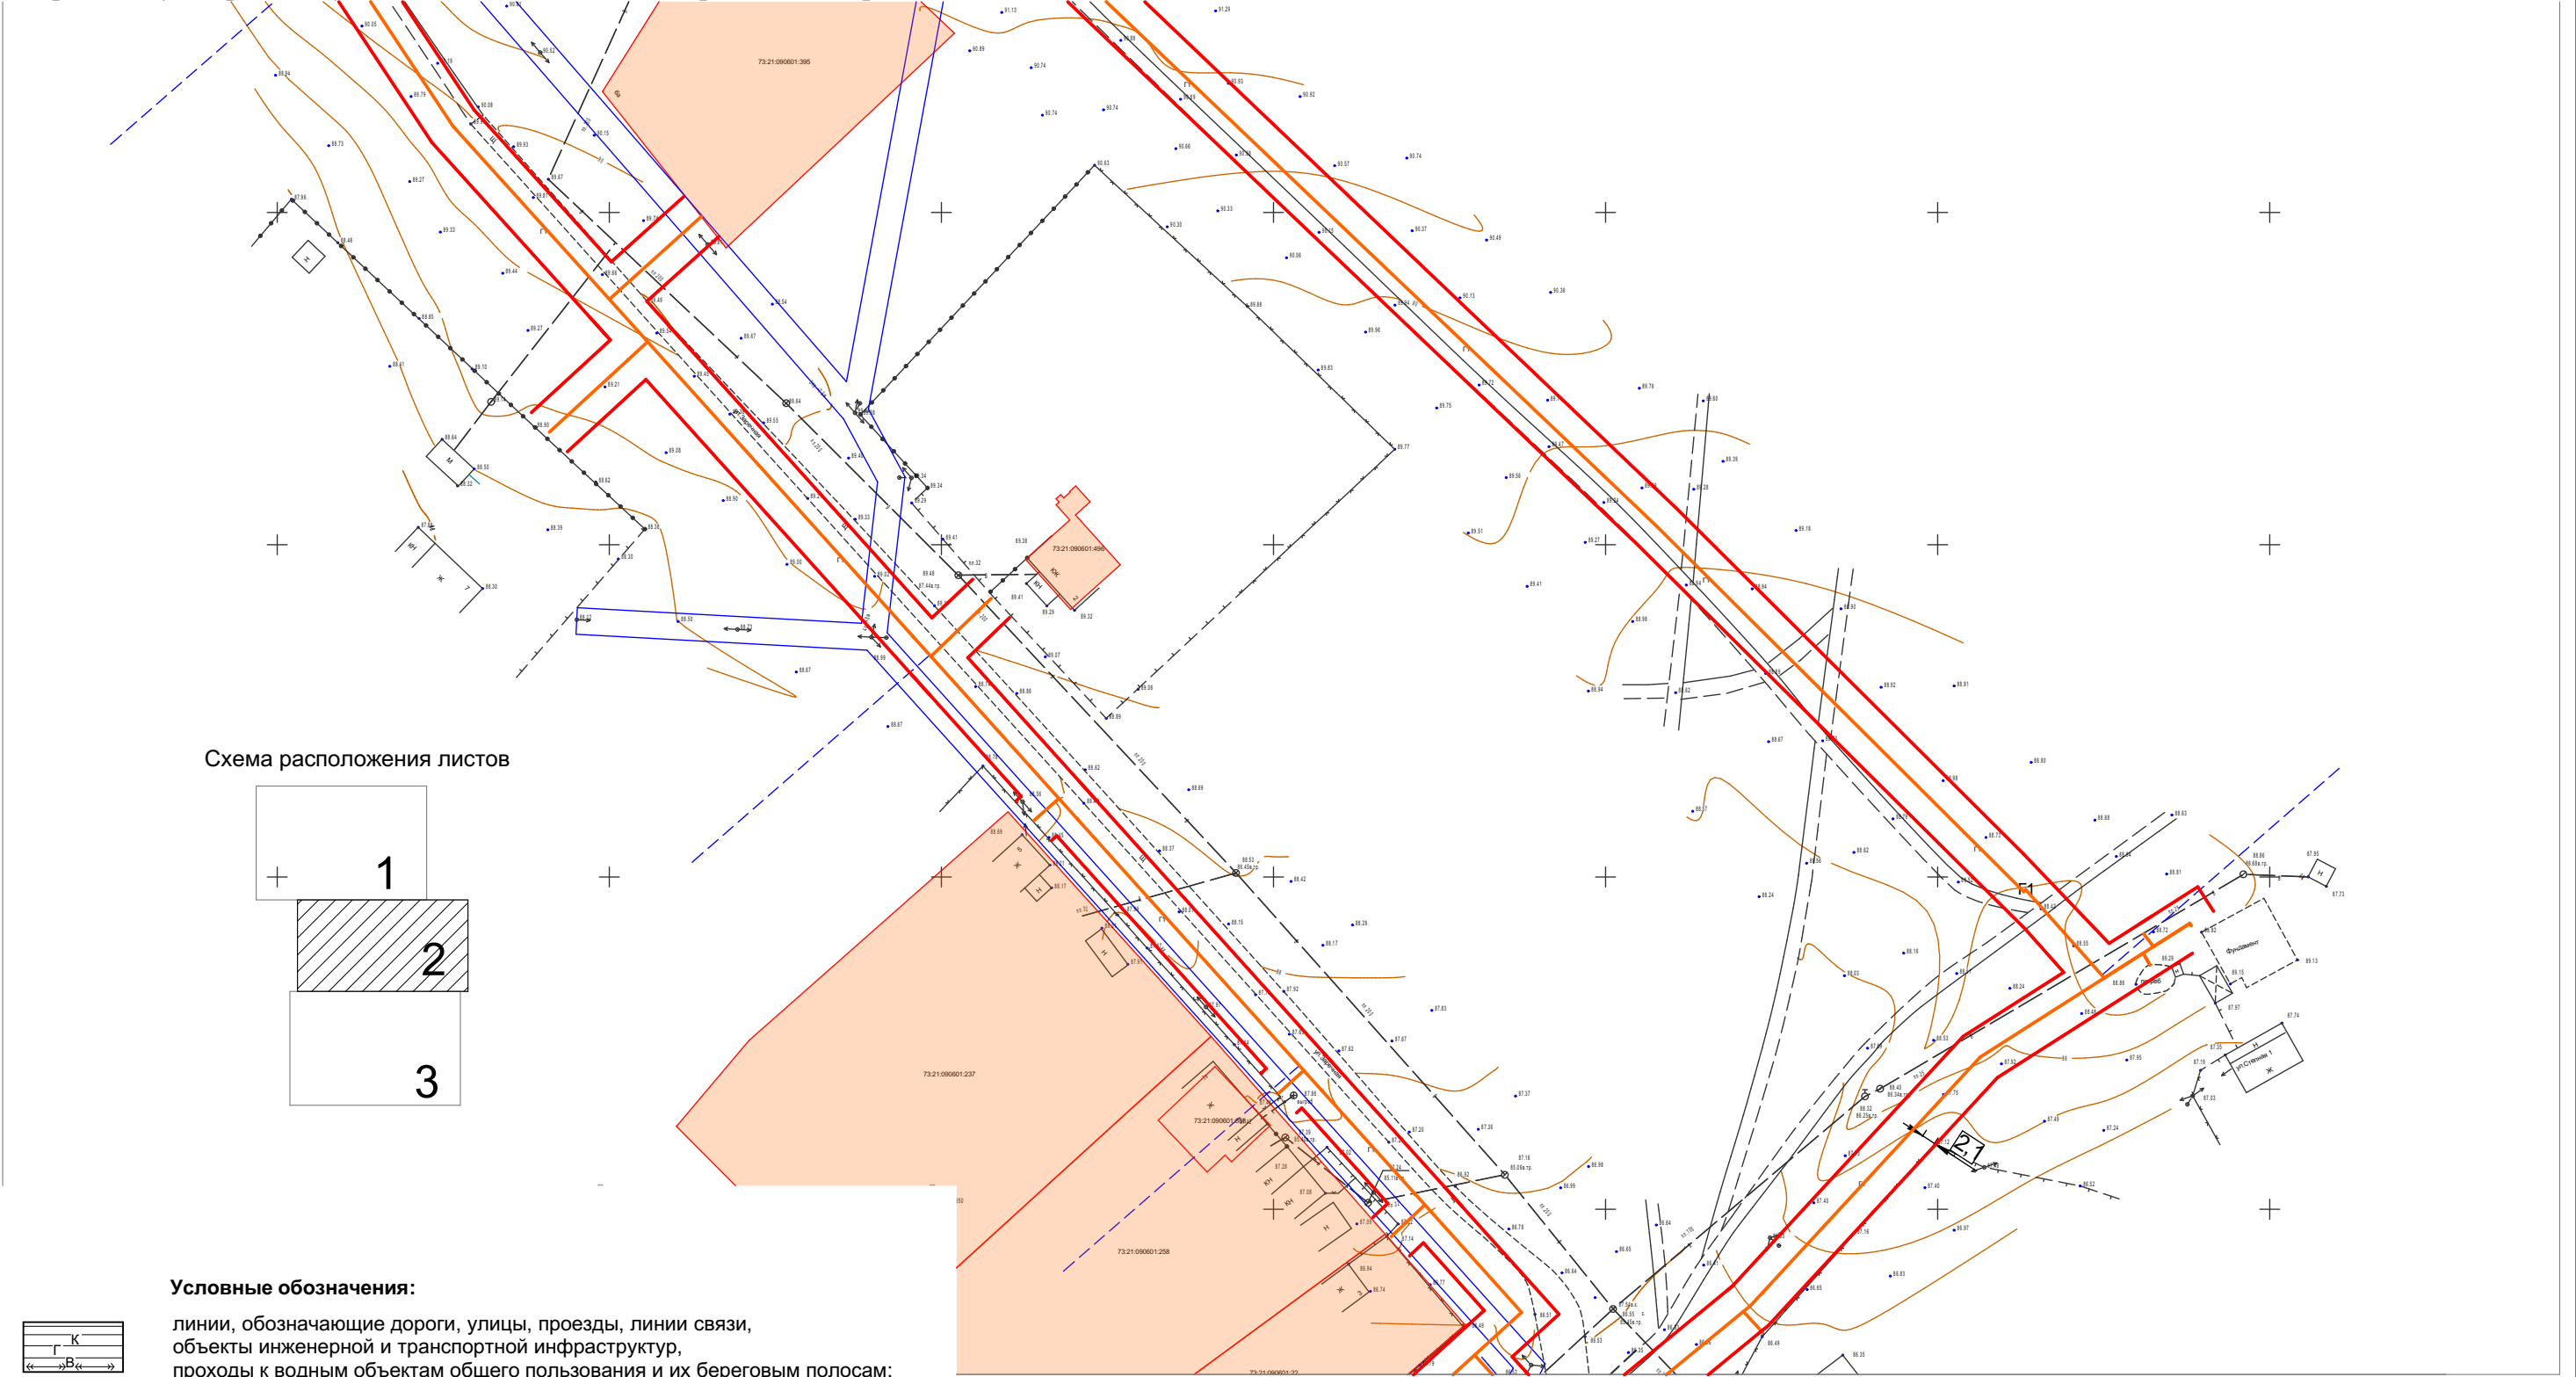


Схема расположения листов

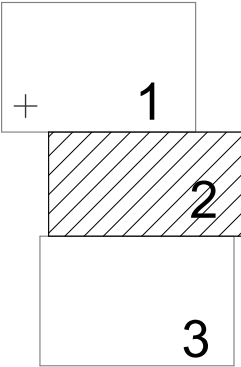

- Условные обозначения:**
- линии, обозначающие дороги, улицы, проезды, линии связи, объекты инженерной и транспортной инфраструктур, проходы к водным объектам общего пользования и их береговым полосам;
 - красные линии линейного объекта;
 - территории элементов планировочной структуры (кварталы для застройки)
 - объект планируемого размещения местного значения (газопровод);
 - границы существующих земельных участков, зарегистрированных в ГКН, номер земельного участка п/п;
 - граница кадастрового квартала;


Газопровод по ул. Заречная и ул. Степная в с. Богдашкино Чердаклинского района

Основная часть проекта межевания.
Чертеж межевания территории.

Границы планируемых и существующих
элементов планировочной структуры

Стадия	Лист	Листов
П	2	3
АО "ИКНЗР"		

Основная часть проекта межевания.
Чертеж межевания территории.
Границы планируемых и существующих элементов планировочной структуры (1:1000).
Газопровод по ул. Заречная и ул. Степная в с. Богдашкино Чердаклинского района

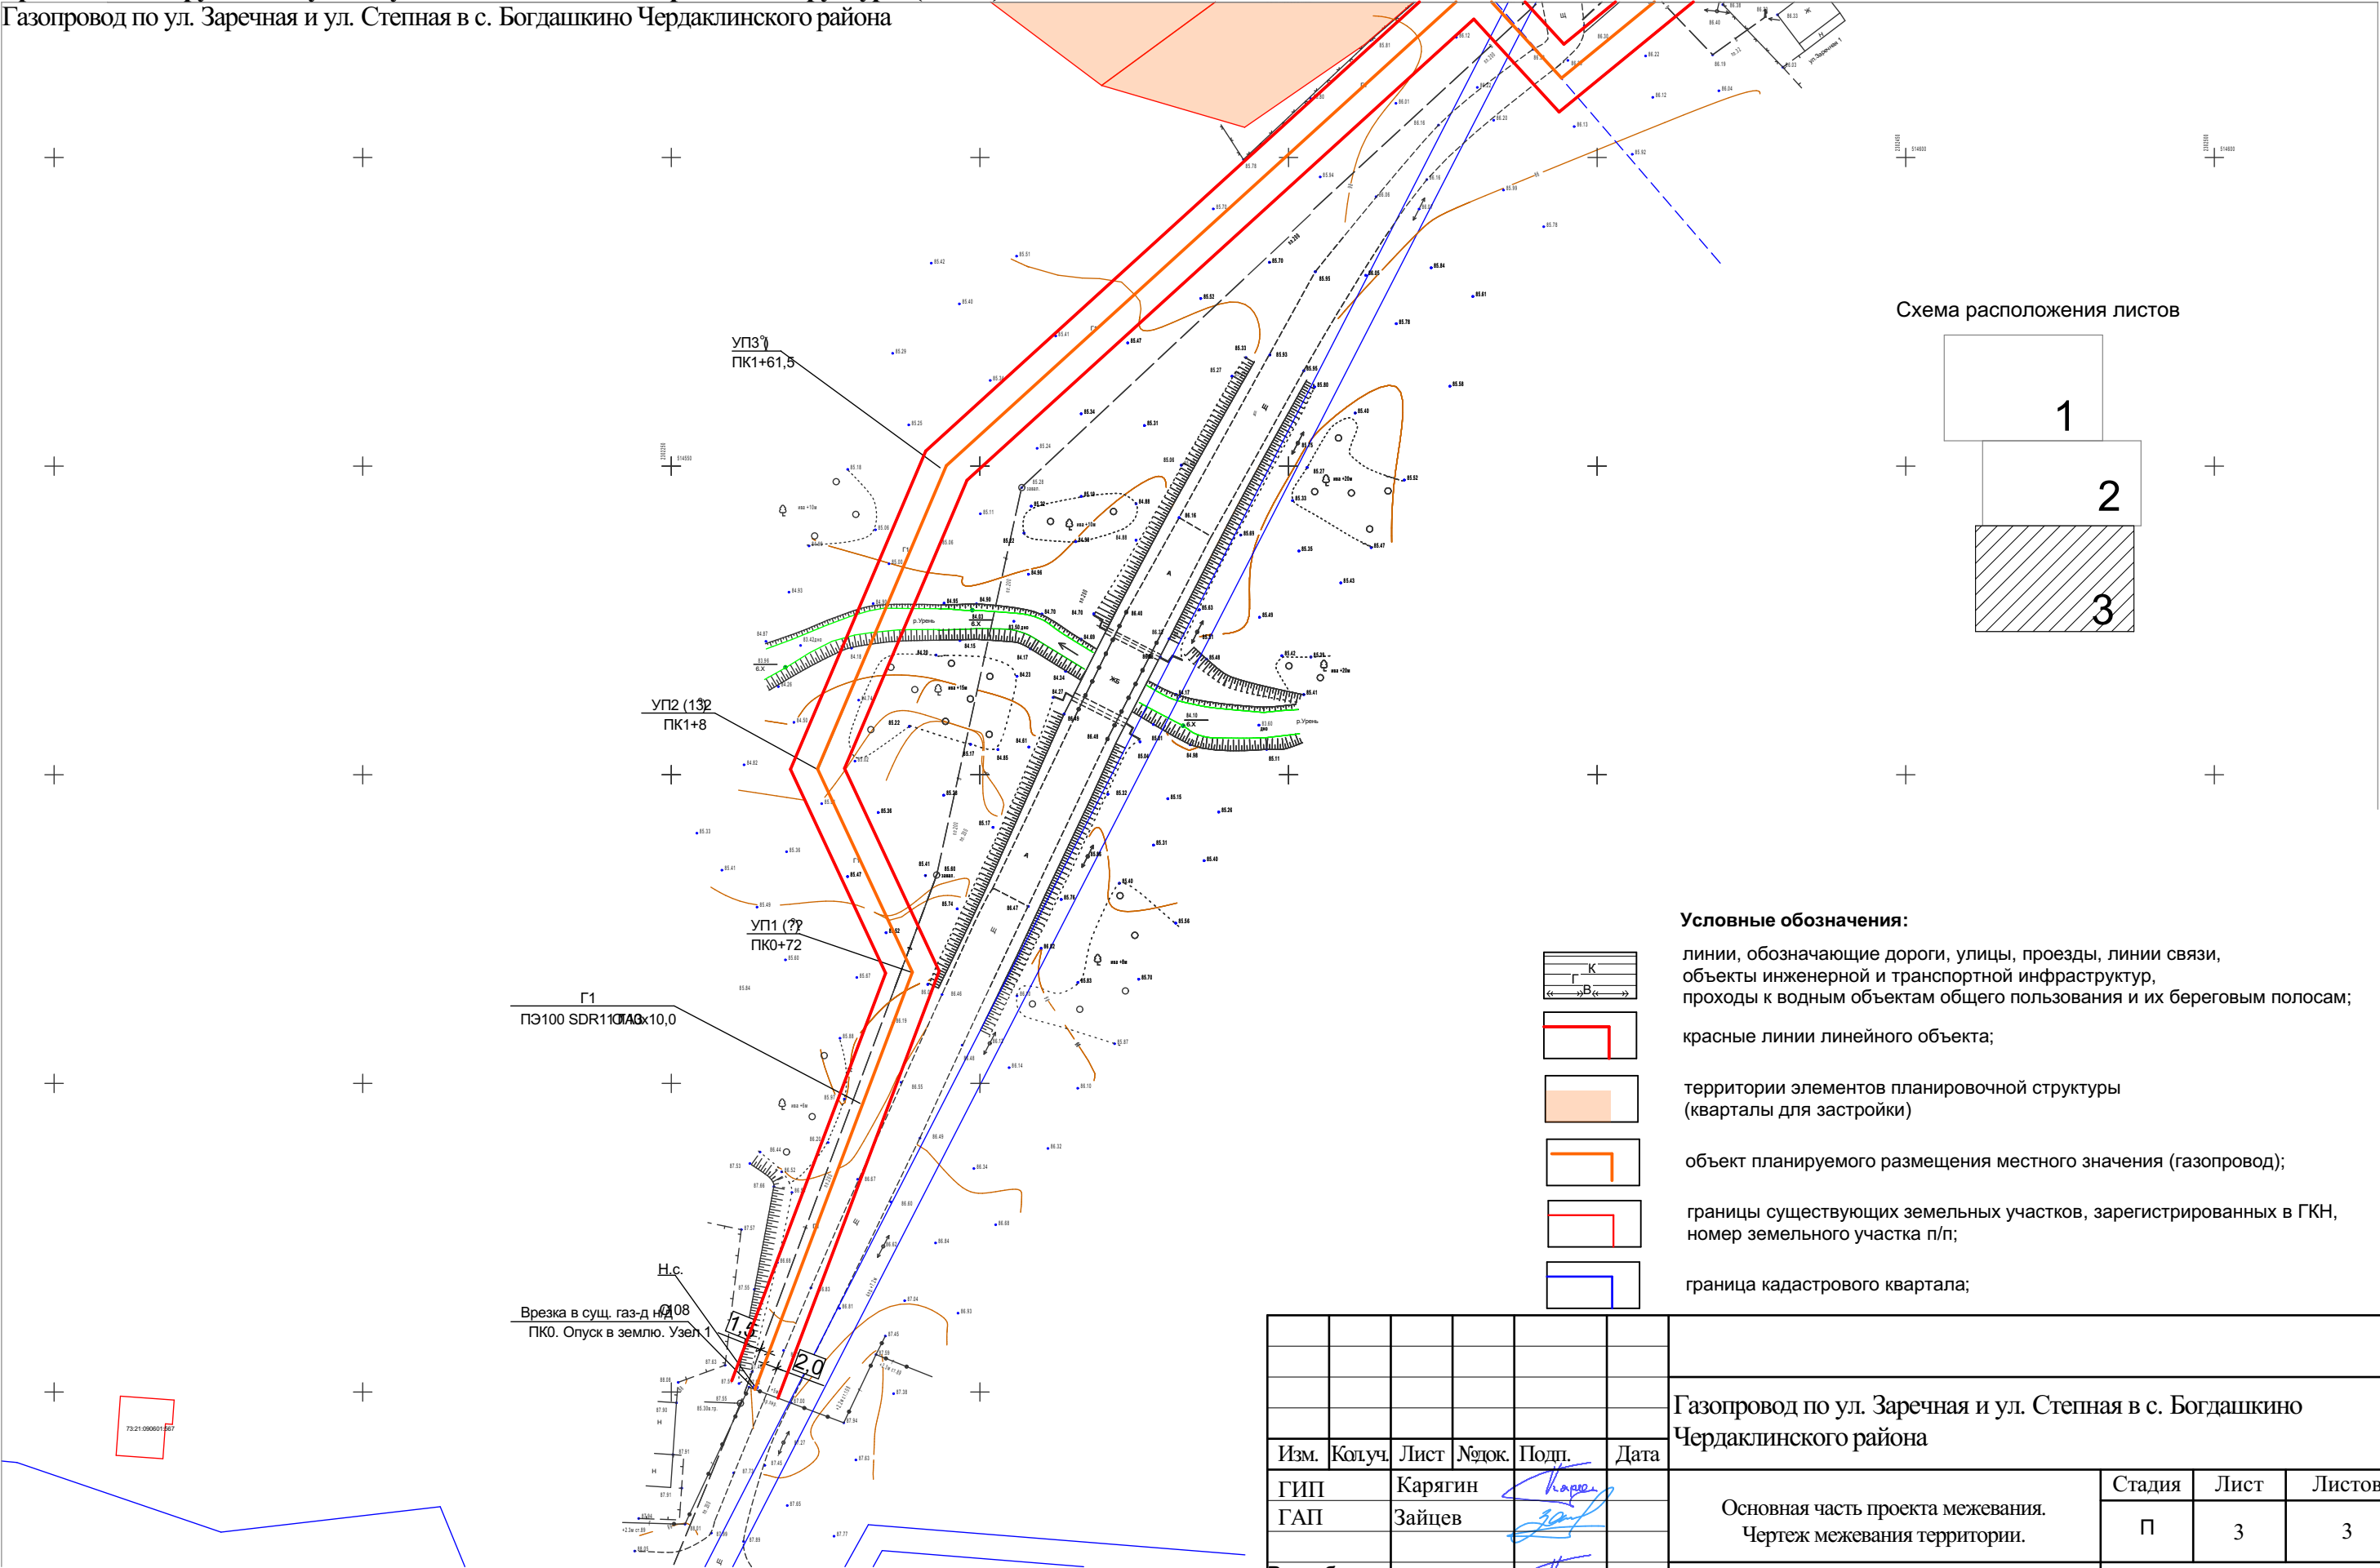

						Газопровод по ул. Заречная и ул. Степная в с. Богдашкино Чердаклинского района			
Изм.	Колуч.	Лист	№ док.	Подп.	Дата	Основная часть проекта межевания. Чертеж межевания территории.	Стадия	Лист	Листов
ГИП	Карягин						П	3	3
ГАП	Зайцев					Границы планируемых и существующих элементов планировочной структуры	АО "ИКНЗР"		
Разработал	Карягин								
Н. контроль	Зайцев								

Основная часть проекта межевания.
Чертеж межевания территории.
Красные линии, утвержденные в составе проекта планировки территории (1:1000).
Газопровод по ул. Заречная и ул. Степная в с. Богдашкино Чердаклинского района


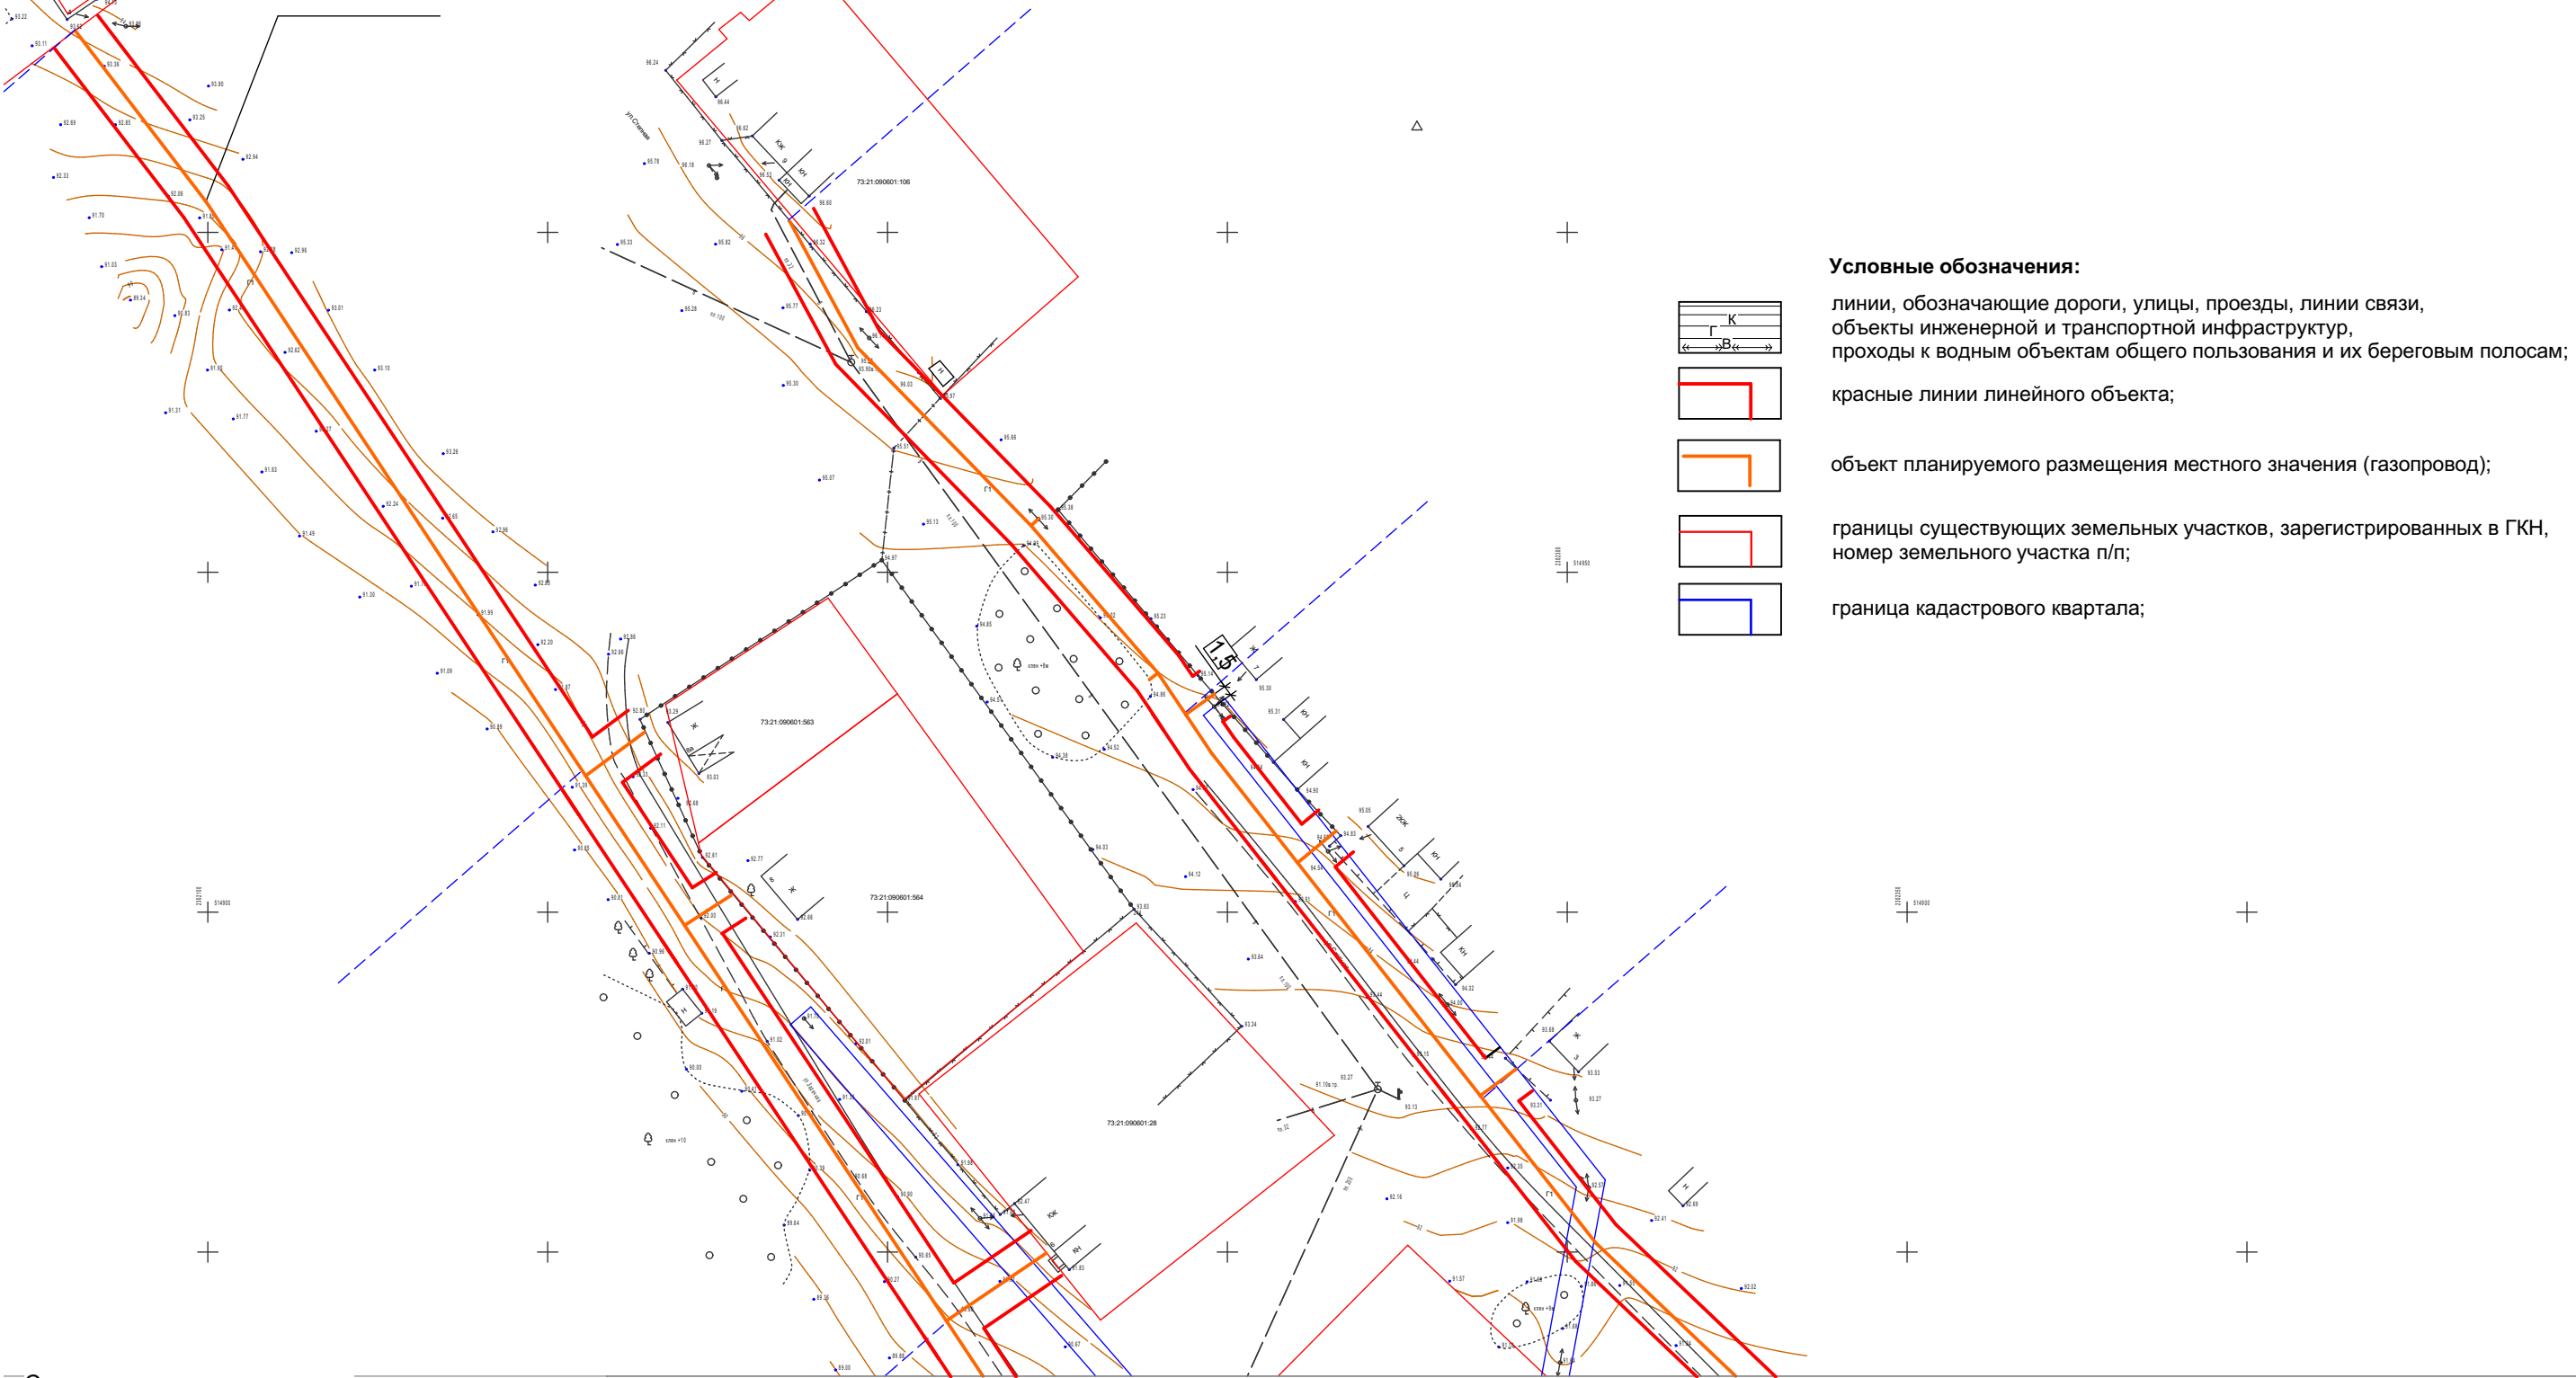


Схема расположения листов

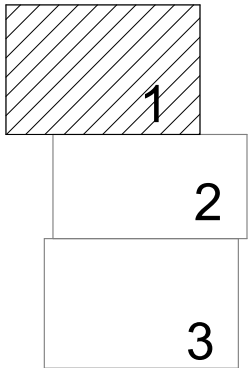


Примечание: проектом планировки красные линии не установлены.

						Газопровод по ул. Заречная и ул. Степная в с. Богдашкино Чердаклинского района			
Изм.	Колуч.	Лист	№док.	Подп.	Дата	Основная часть проекта межевания. Чертеж межевания территории.	Стадия	Лист	Листов
ГИП		Карягин		<i>Карягин</i>			П	1	3
ГАП		Зайцев		<i>Зайцев</i>		Красные линии, утвержденные в составе проекта планировки территории	АО "ИКНЗР"		
Разработал		Карягин		<i>Карягин</i>					
Н. контроль		Зайцев		<i>Зайцев</i>					

Основная часть проекта межевания.
Чертеж межевания территории.
Красные линии, утвержденные в составе проекта планировки территории (1:1000).
Газопровод по ул. Заречная и ул. Степная в с. Богдашкино Чердаклинского района


Приложение №6
к постановлению Администрации МО Чердаклинский
район
от " " 2017г.
№

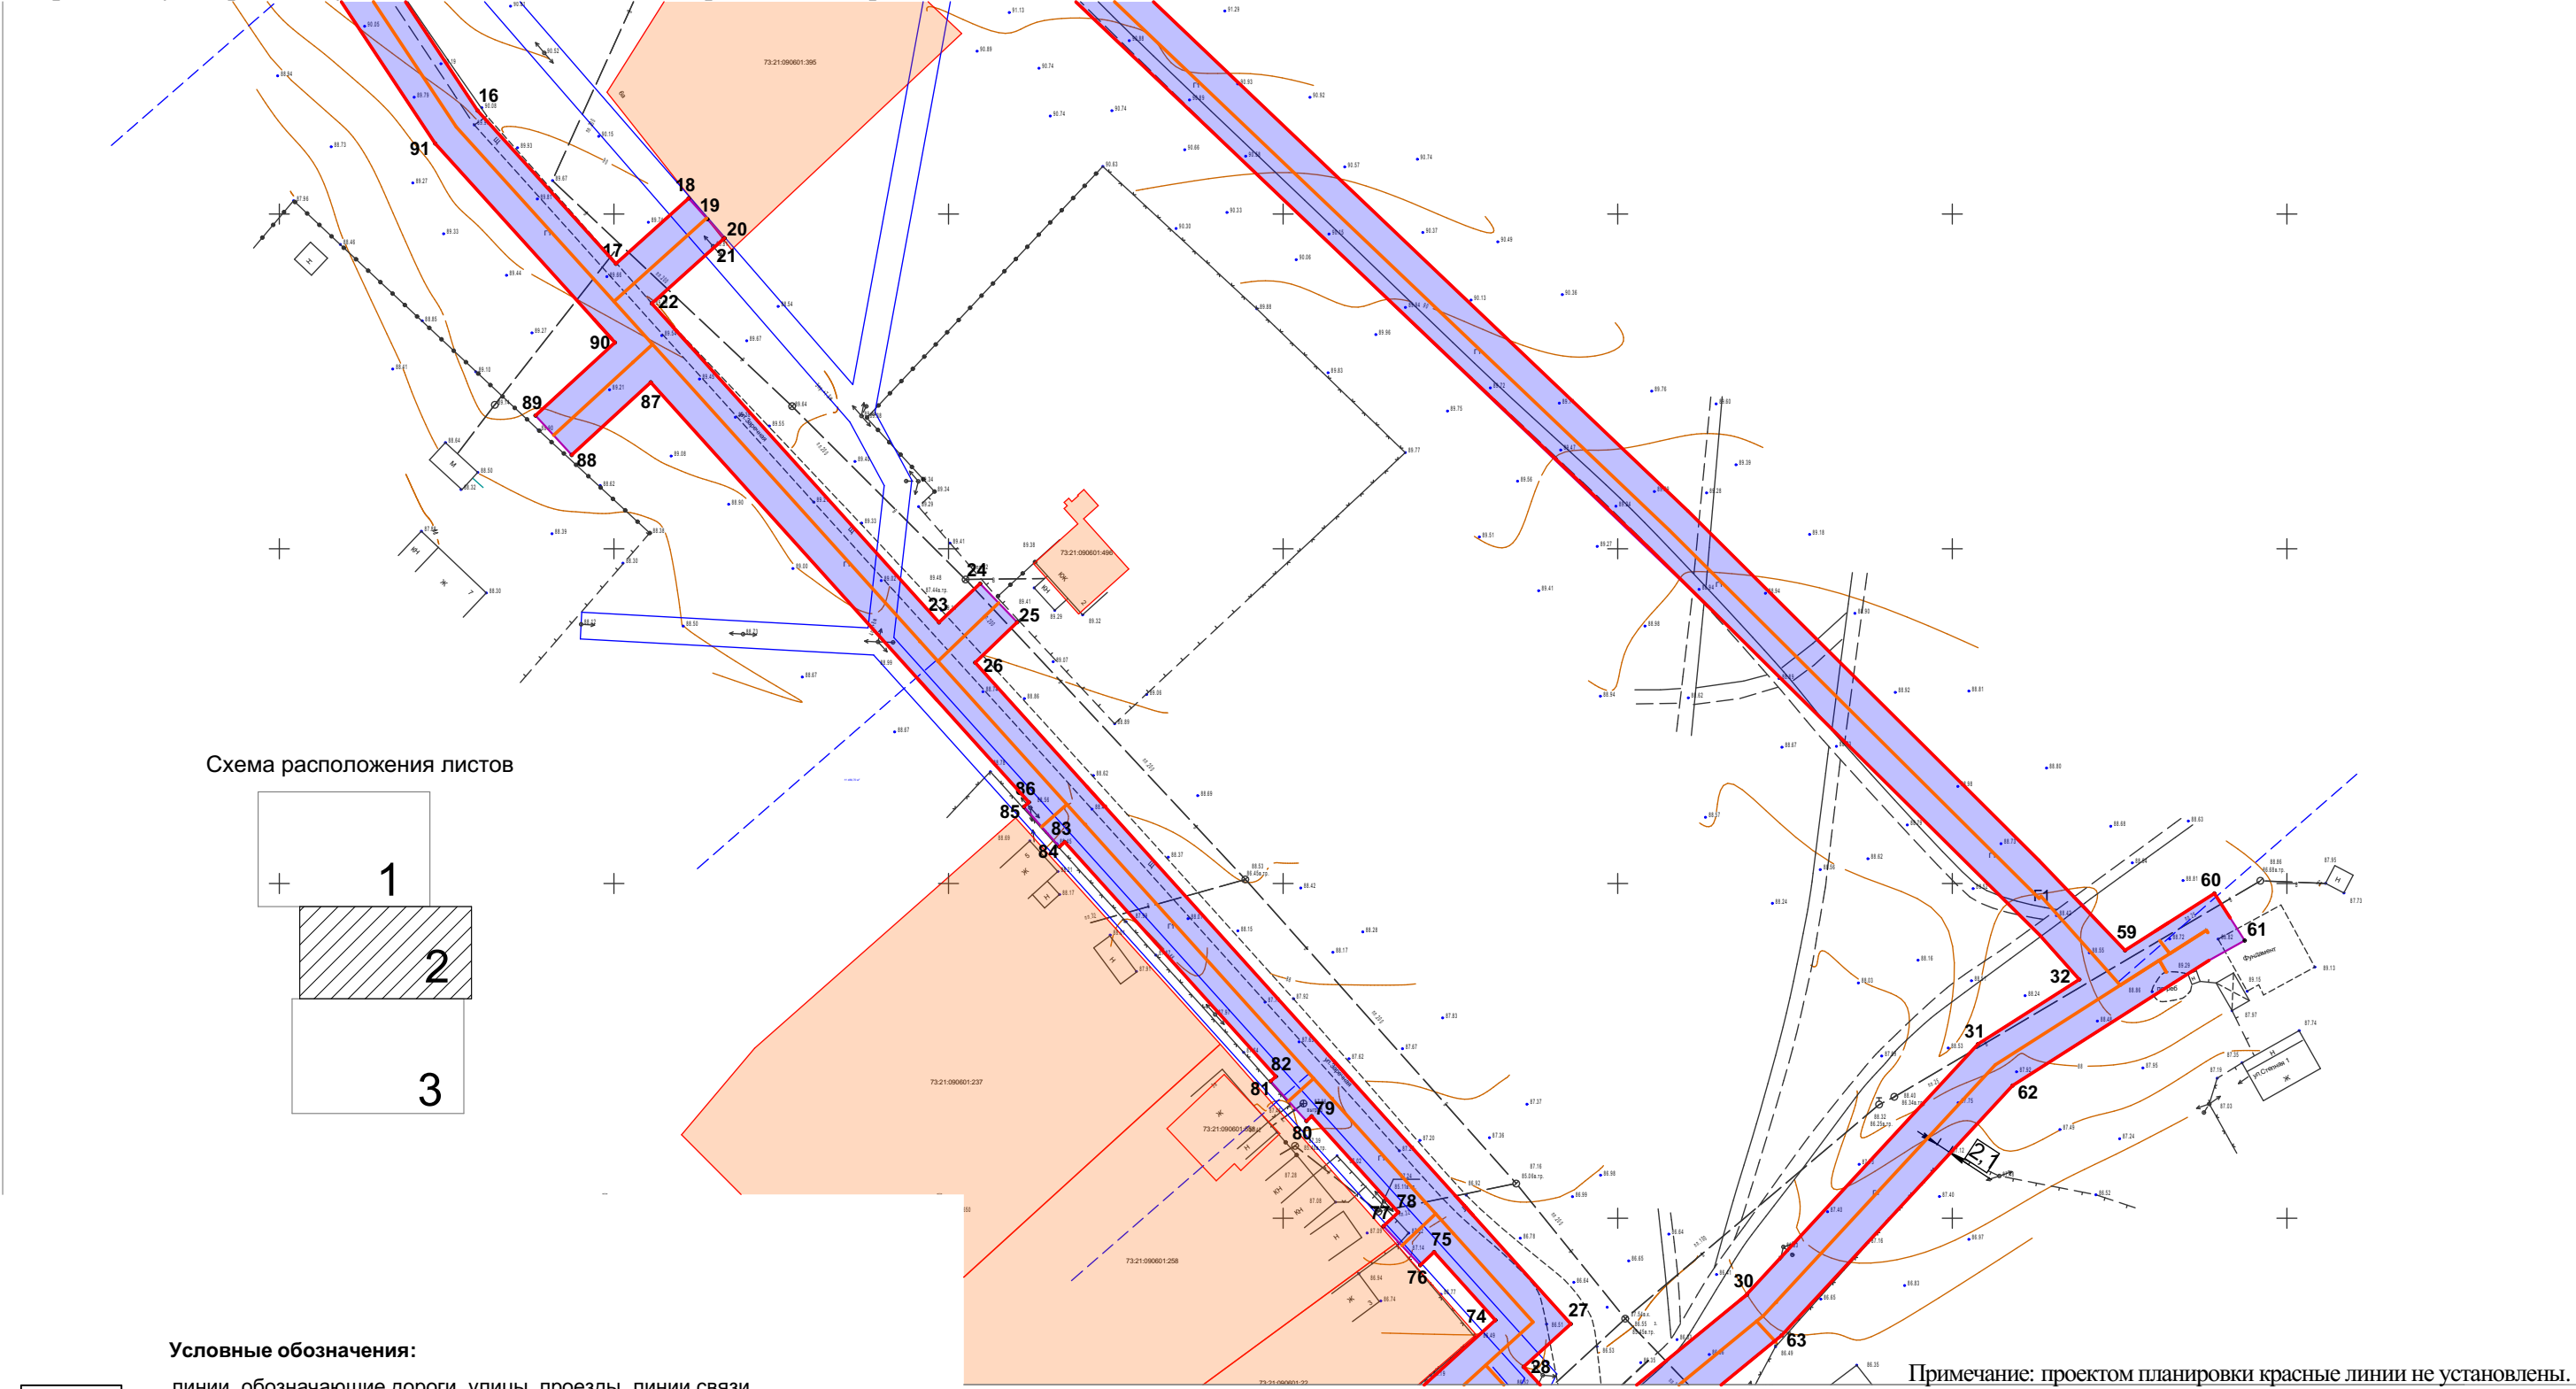





- Условные обозначения:
- линии, обозначающие дороги, улицы, проезды, линии связи, объекты инженерной и транспортной инфраструктур, проходы к водным объектам общего пользования и их береговым полосам;
 - красные линии линейного объекта;
 - объект планируемого размещения местного значения (газопровод);
 - границы существующих земельных участков, зарегистрированных в ГКН, номер земельного участка п/п;
 - граница кадастрового квартала;

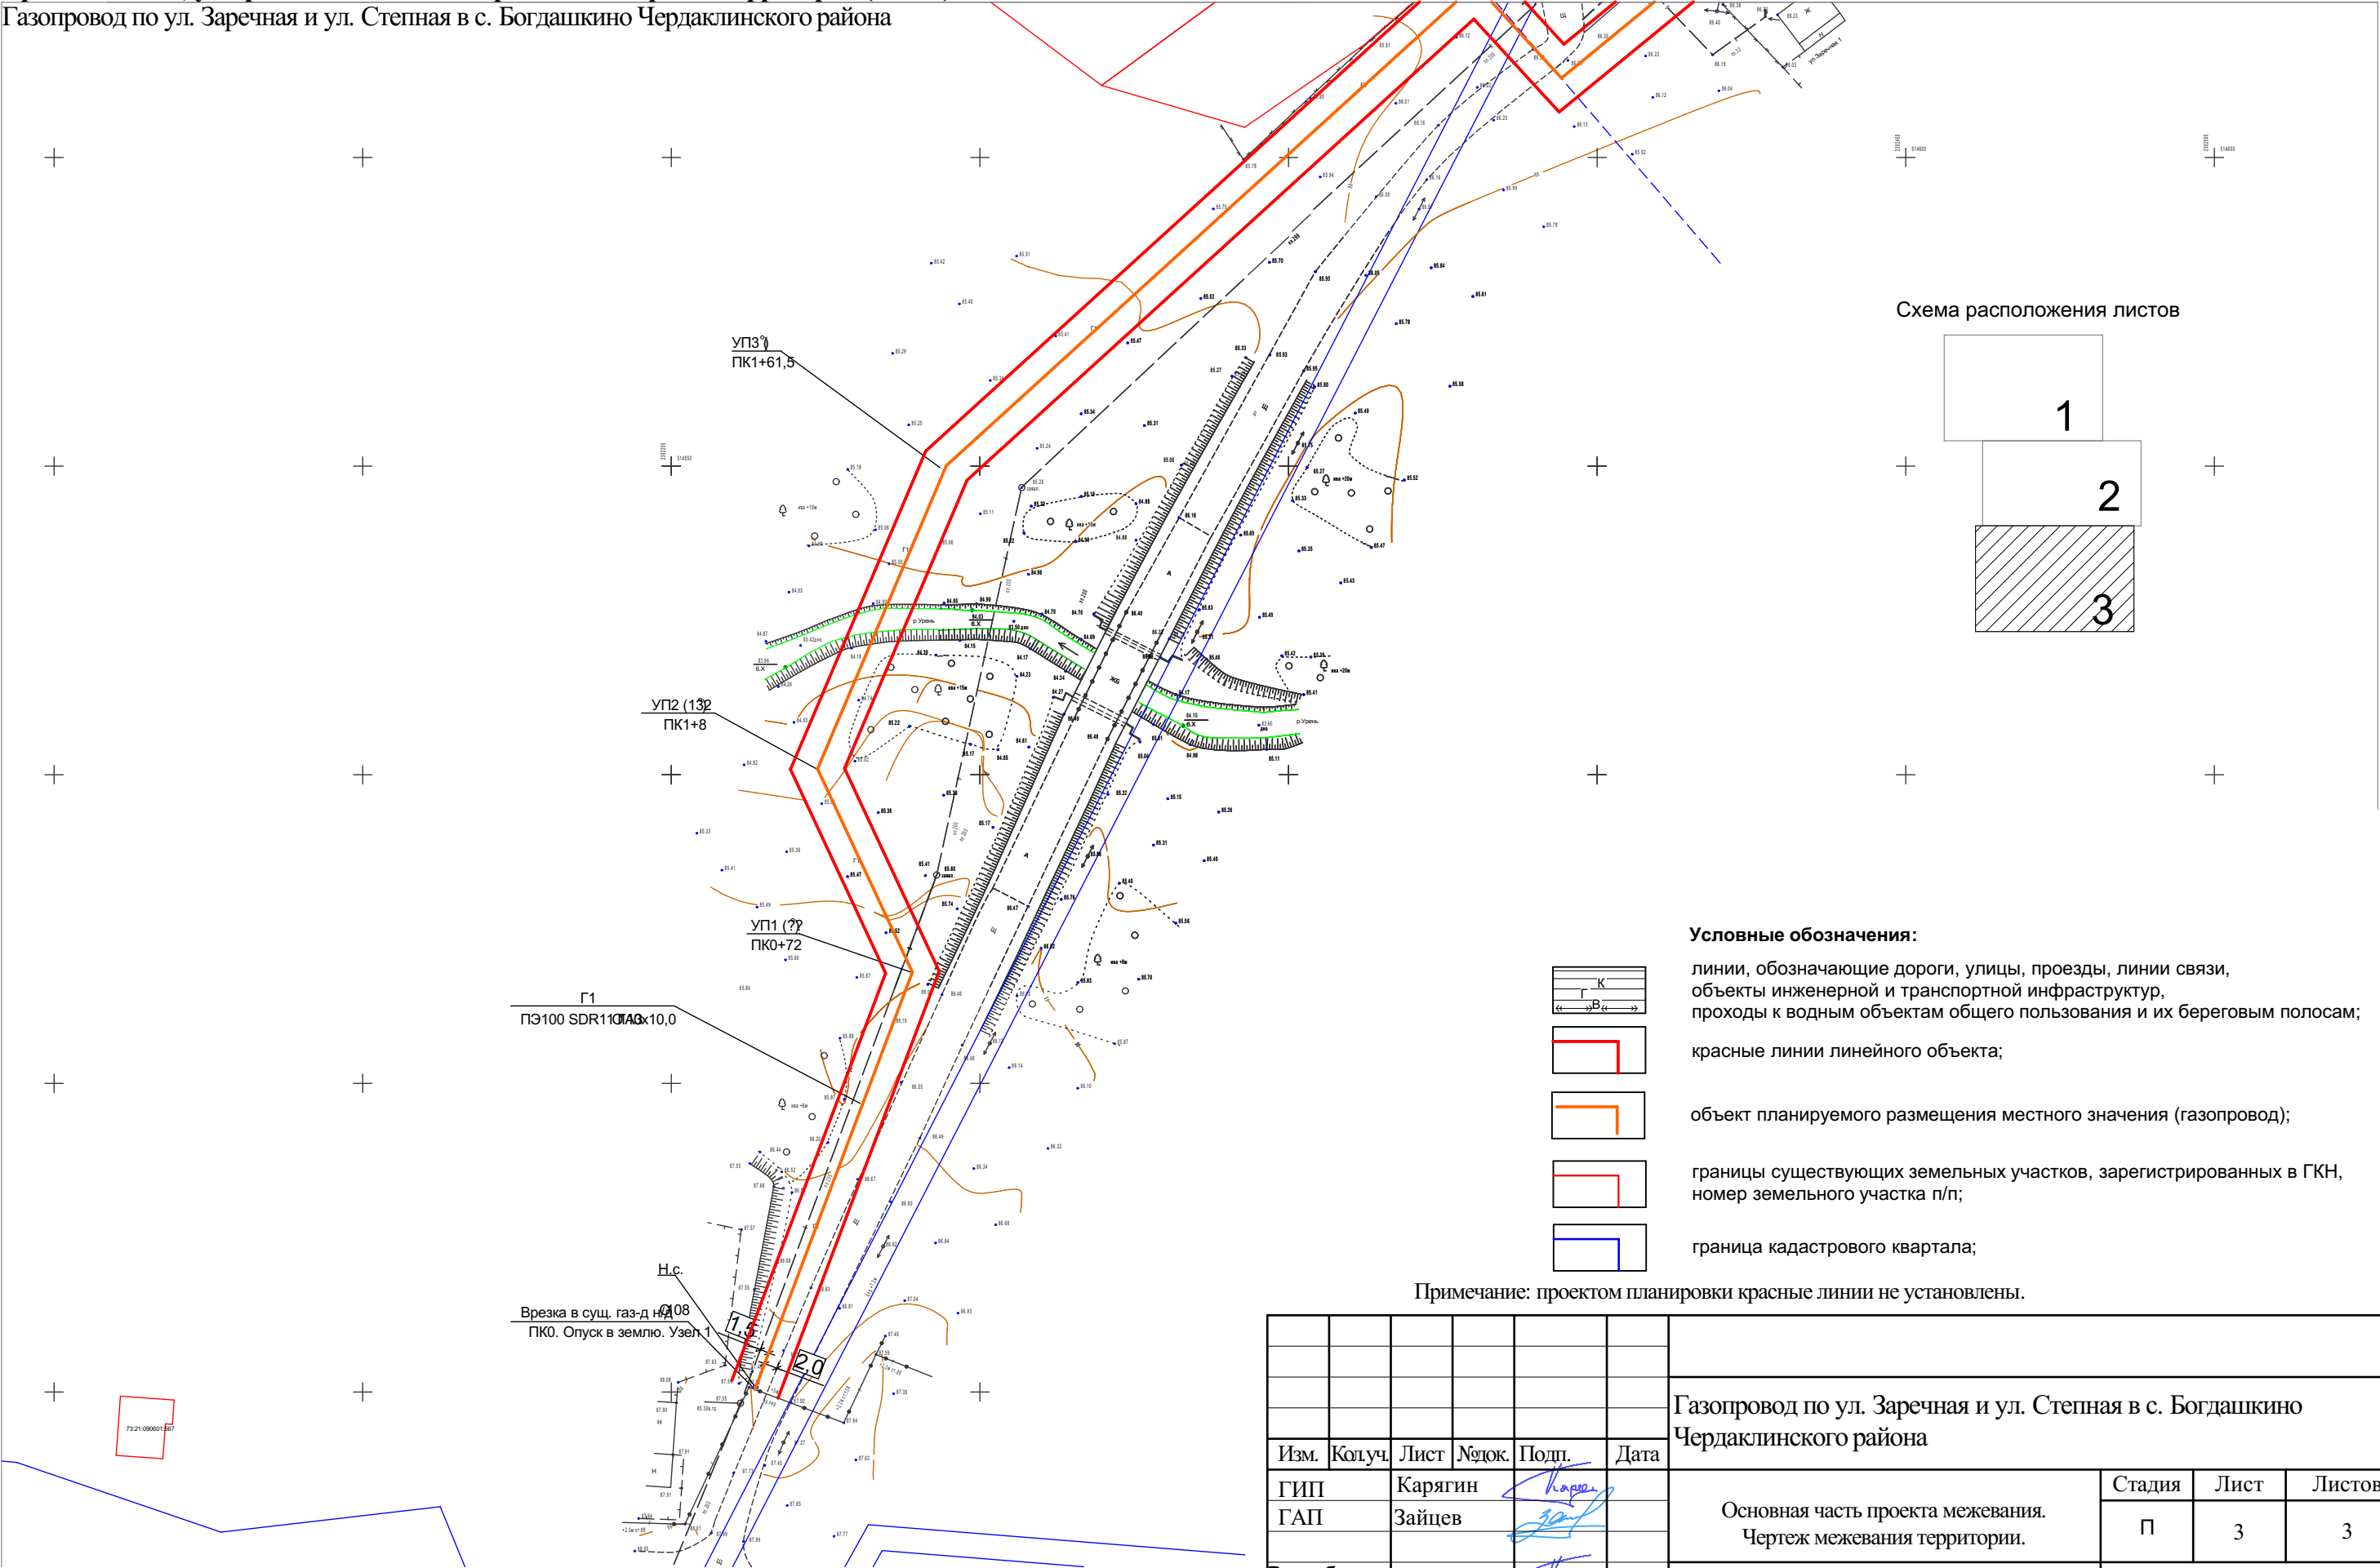						Газопровод по ул. Заречная и ул. Степная в с. Богдашкино Чердаклинского района			
Изм.	Колуч.	Лист	Нодок.	Подп.	Дата	Основная часть проекта межевания. Чертеж межевания территории.	Стадия	Лист	Листов
ГИП		Карягин					П	2	3
ГАП		Зайцев				Красные линии, утвержденные в составе проекта планировки территории	АО "ИКНЗР"		
Разработал		Карягин							
Н. контроль		Зайцев							


Основная часть проекта межевания.
Чертеж межевания территории.
Красные линии, утвержденные в составе проекта планировки территории (1:1000).
Газопровод по ул. Заречная и ул. Степная в с. Богдашкино Чердаклинского района



Согласовано					
Изм. № подл.	Подп. и дата	Взам. инв. №			


						Газопровод по ул. Заречная и ул. Степная в с. Богдашкино Чердаклинского района			
Изм.	Колуч.	Лист	№ док.	Подп.	Дата	Основная часть проекта межевания. Чертеж межевания территории.	Стадия	Лист	Листов
ГИП	Карягин						П	3	3
ГАП	Зайцев								
Разработал	Карягин					Красные линии, утвержденные в составе проекта планировки территории	АО "ИКНЗР"		
Н. контроль	Зайцев								

Основная часть проекта межевания.
Чертеж межевания территории.
Линии отступа от красных линий в целях определения мест допустимого размещения
зданий, строений, сооружений (1:1000).
Газопровод по ул. Заречная и ул. Степная в с. Богдашкино Чердаклинского района

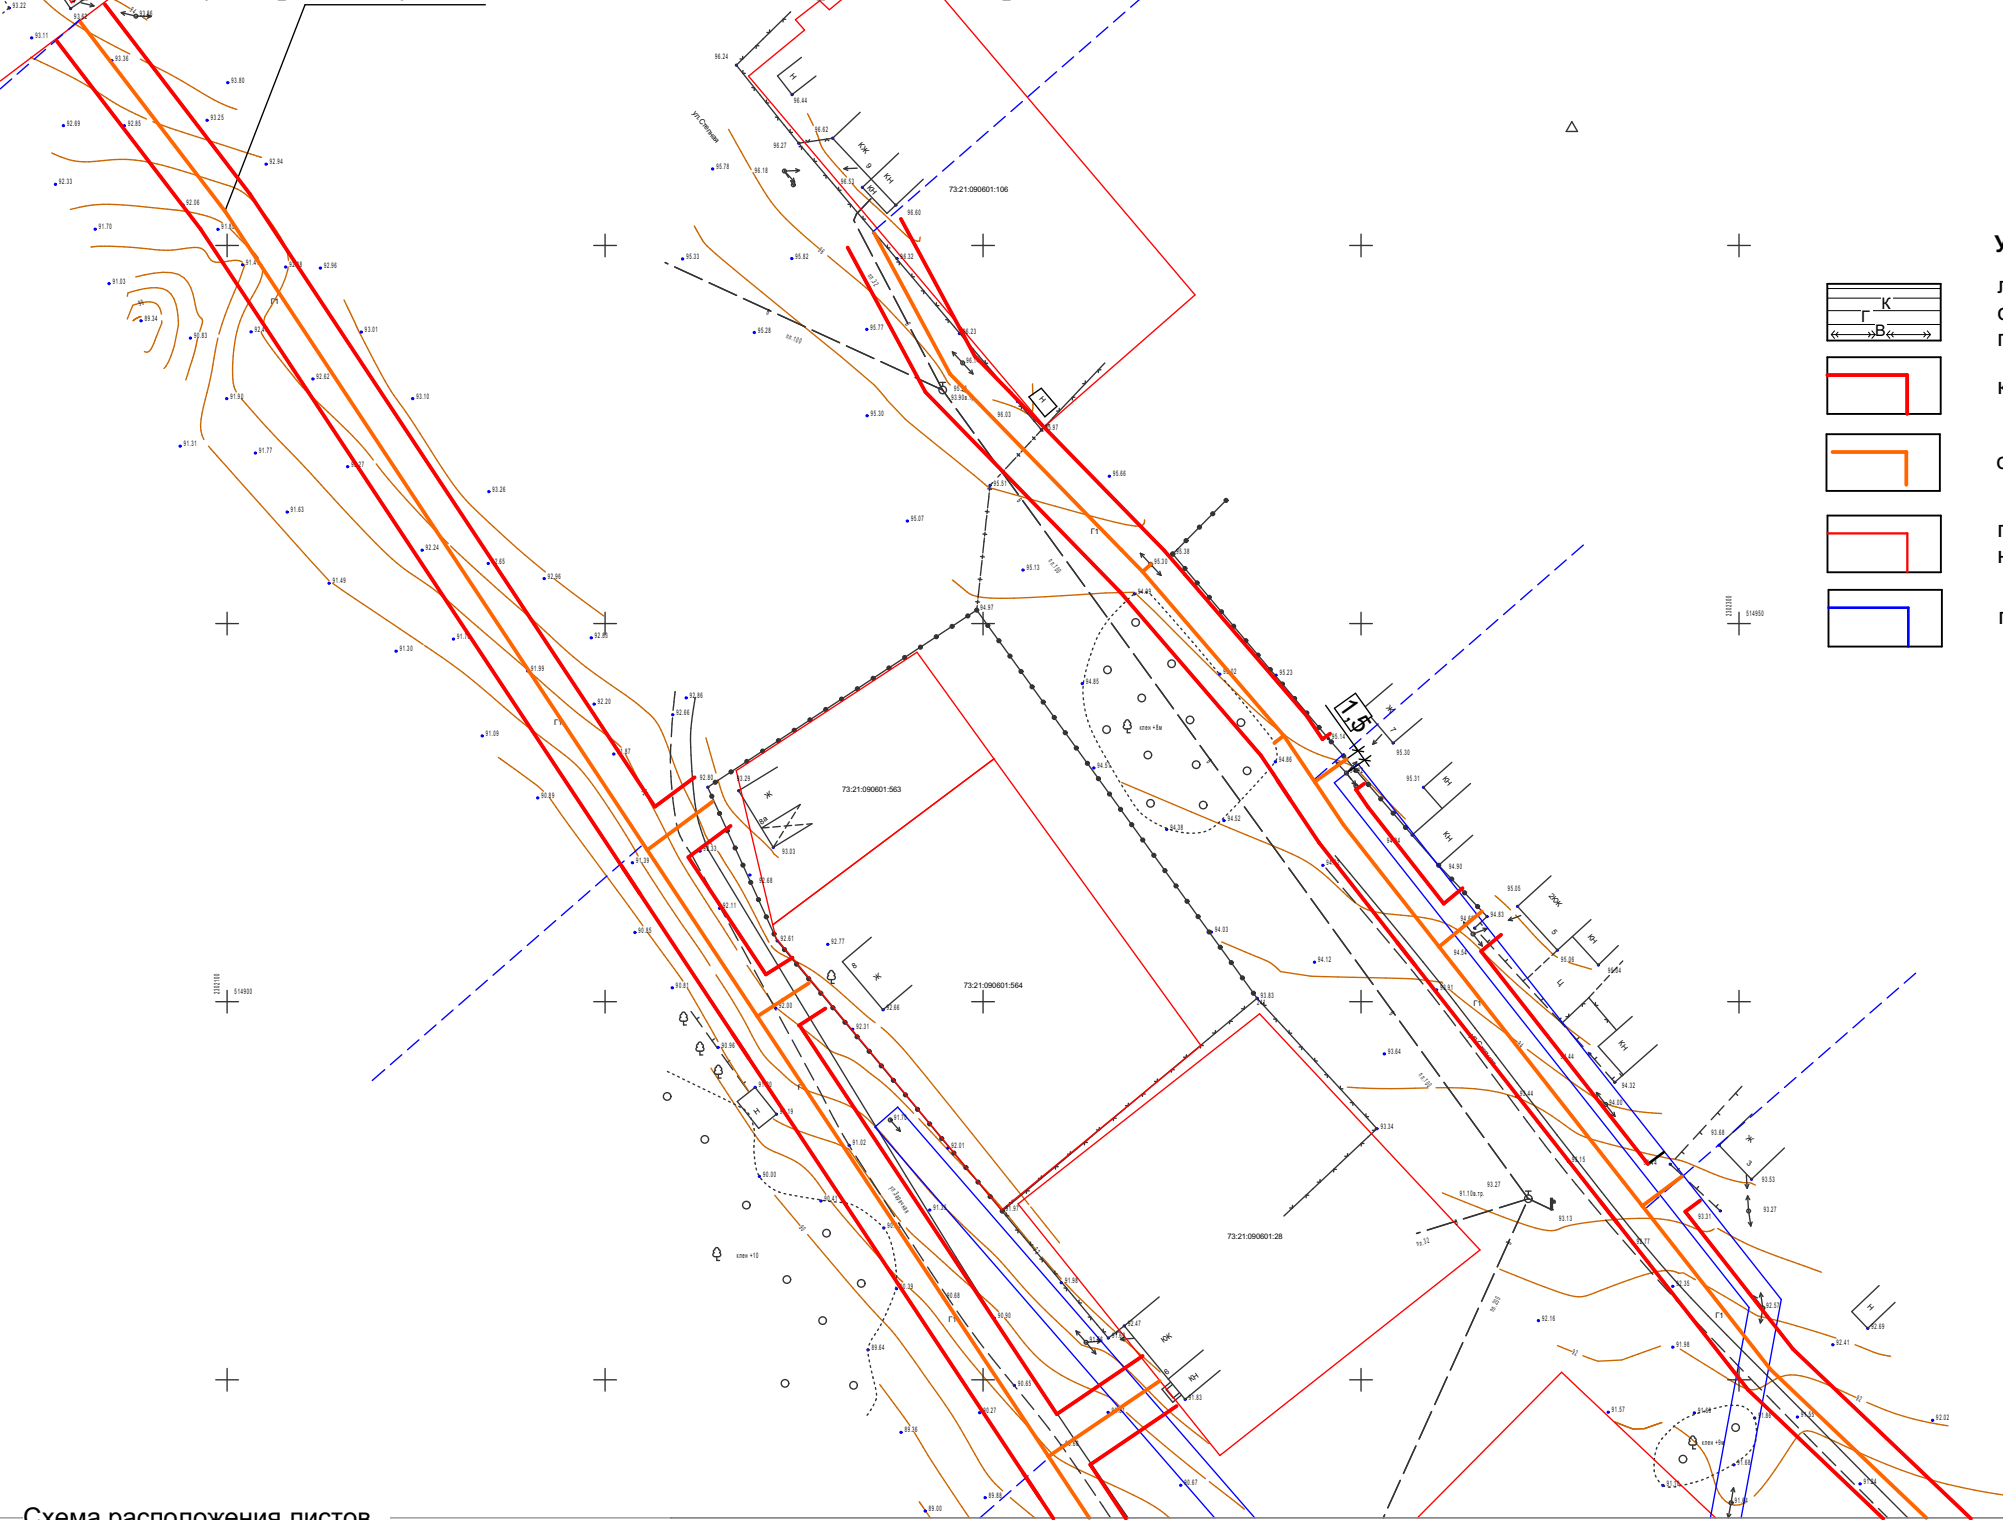

- Условные обозначения:**
- линии, обозначающие дороги, улицы, проезды, линии связи, объекты инженерной и транспортной инфраструктур, проходы к водным объектам общего пользования и их береговым полосам;
 - красные линии линейного объекта;
 - объект планируемого размещения местного значения (газопровод);
 - границы существующих земельных участков, зарегистрированных в ГКН, номер земельного участка п/п;
 - граница кадастрового квартала;

— Схема расположения листов —

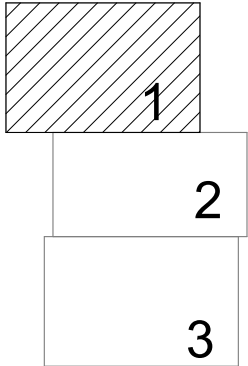

Примечание: проектом планировки линии отступа от красных линий не установлены.

						Газопровод по ул. Заречная и ул. Степная в с. Богдашкино Чердаклинского района			
Изм.	Колуч.	Лист	№ док.	Подп.	Дата	Основная часть проекта межевания. Чертеж межевания территории.	Стадия	Лист	Листов
ГИП		Карягин		<i>Карягин</i>			П	1	3
ГАП		Зайцев		<i>Зайцев</i>		Линии отступа от красных линий в целях определения мест допустимого размещения зданий, строений, сооружений	АО "ИКНЗР"		
Разработал		Карягин		<i>Карягин</i>					
Н. контроль		Зайцев		<i>Зайцев</i>					

Основная часть проекта межевания.
Чертеж межевания территории.
Линии отступа от красных линий в целях определения мест допустимого размещения
зданий, строений, сооружений (1:1000).

Газопровод по ул. Заречная и ул. Степная в с. Богдашкино Чердаклинского района



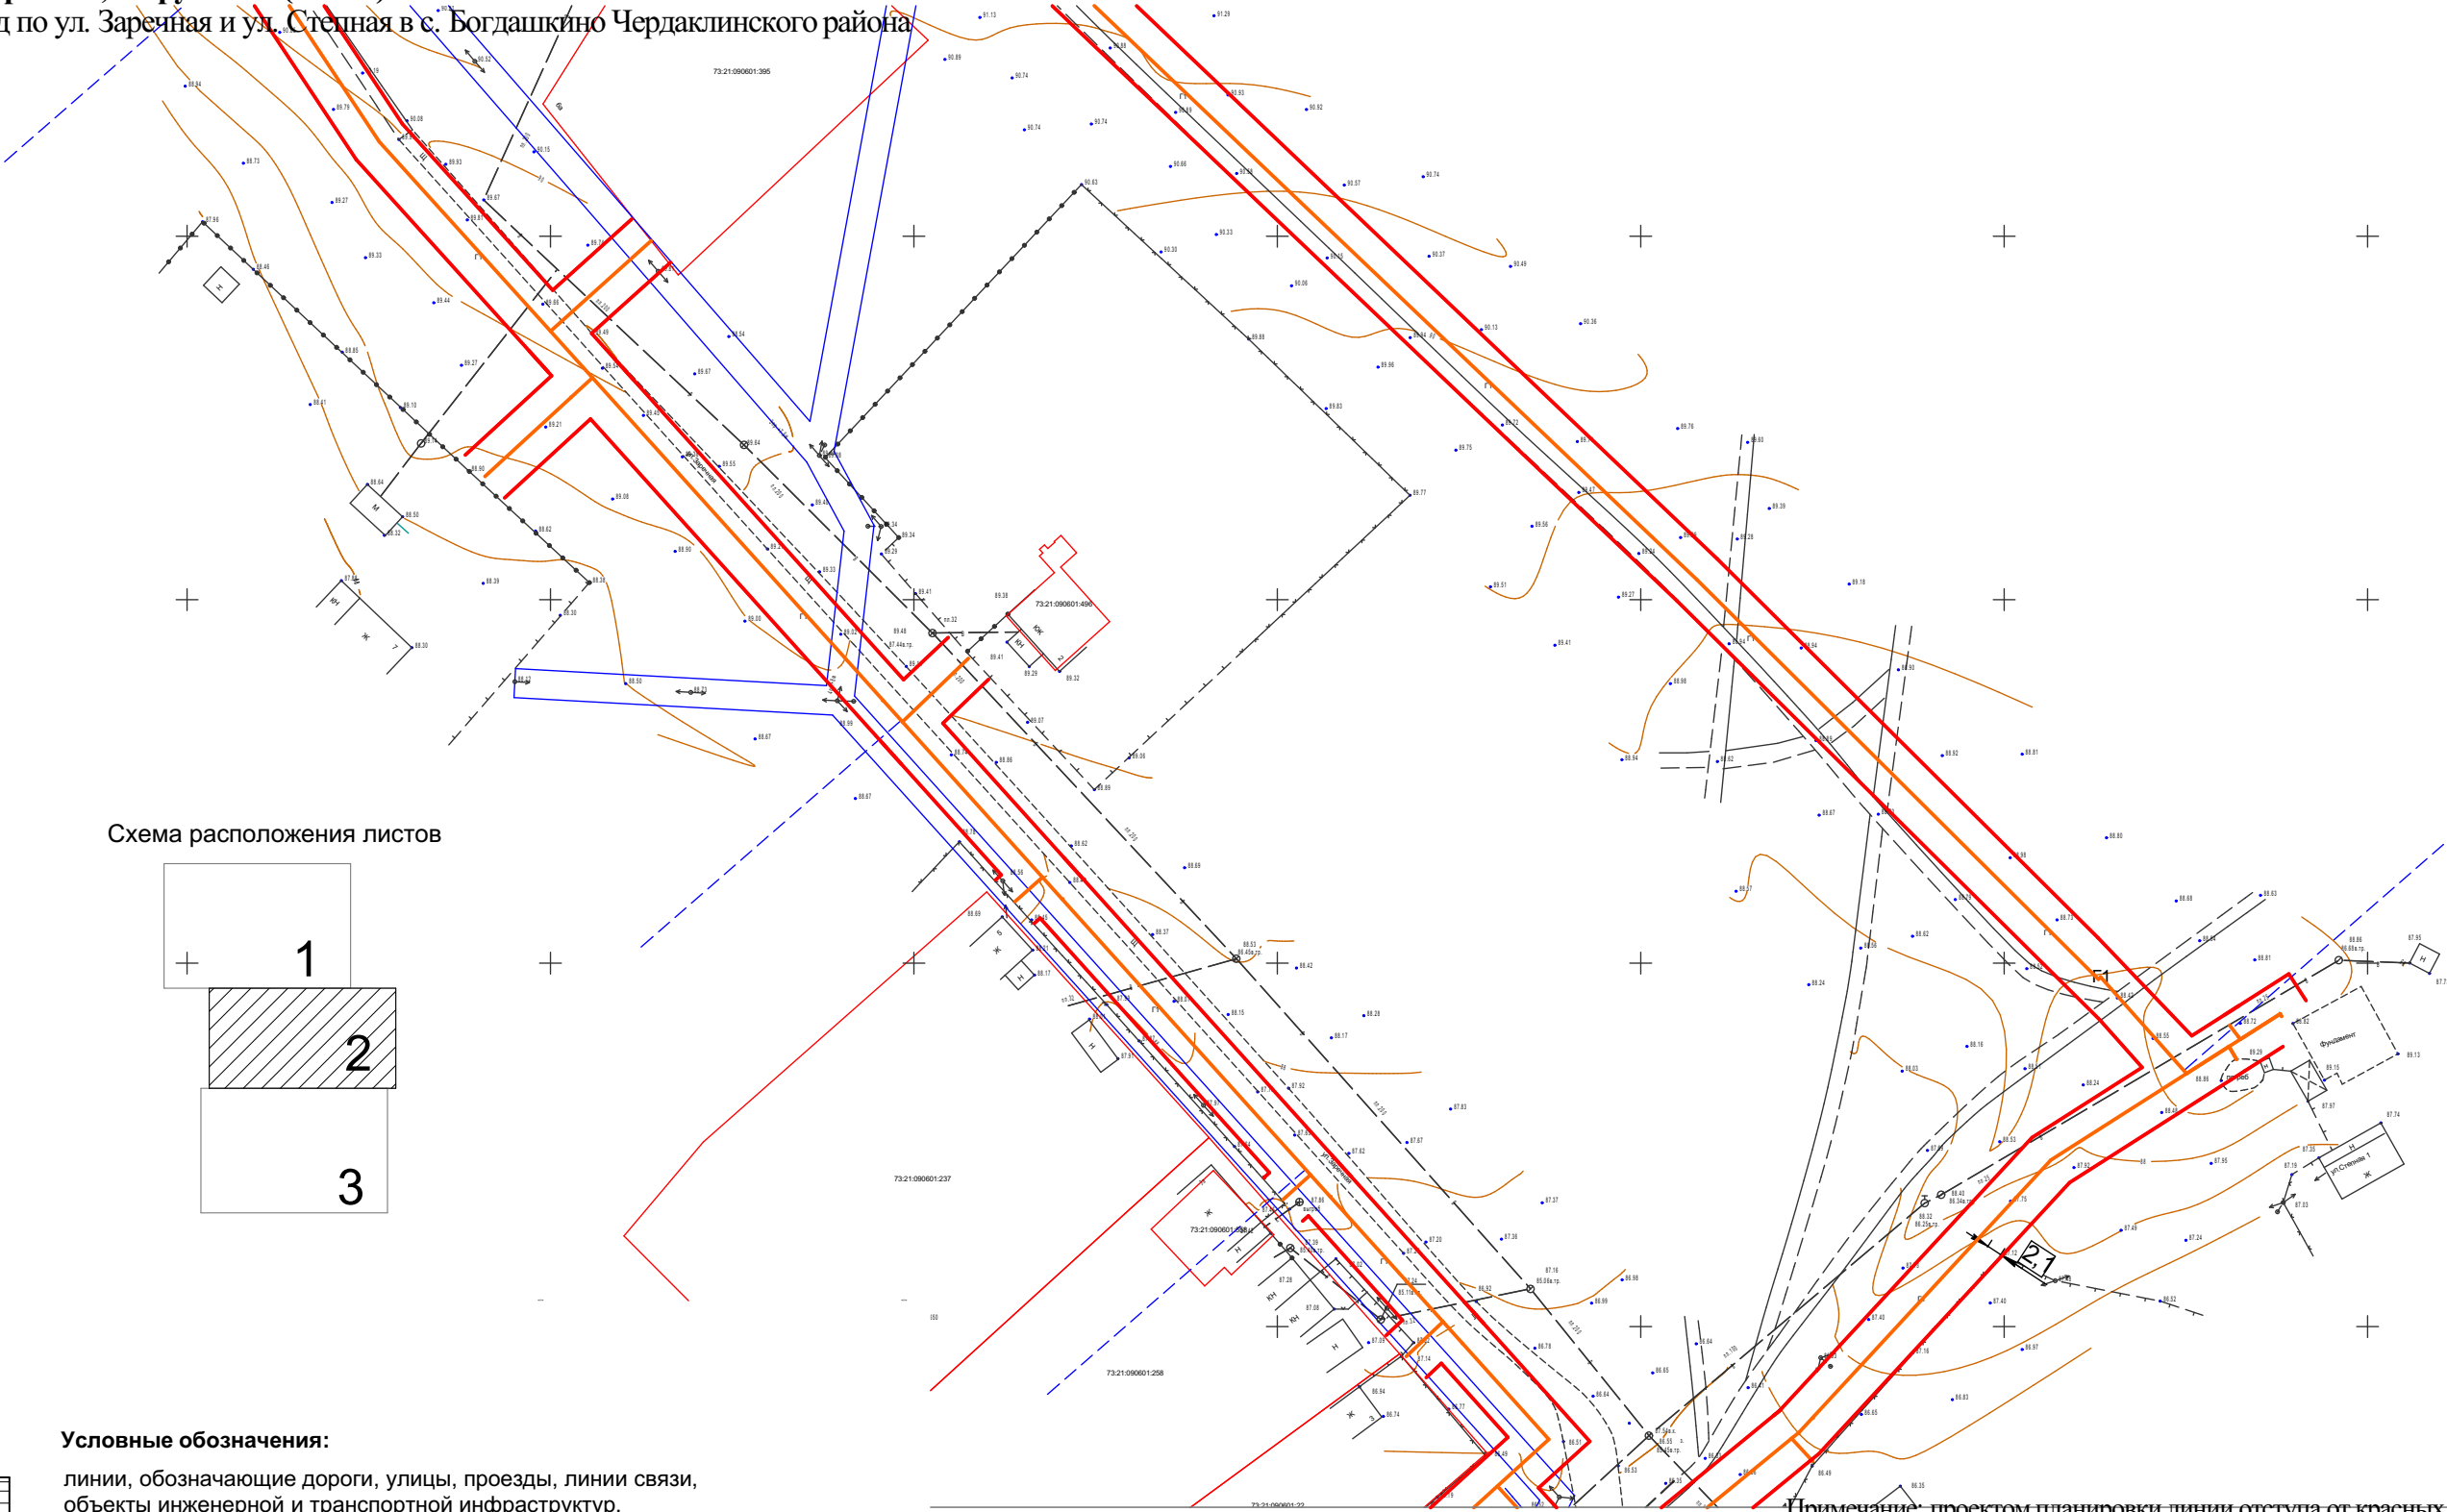


Схема расположения листов

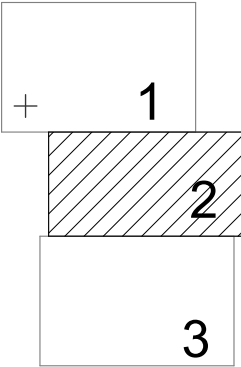

- Условные обозначения:
- линии, обозначающие дороги, улицы, проезды, линии связи, объекты инженерной и транспортной инфраструктур, проходы к водным объектам общего пользования и их береговым полосам;
 - красные линии линейного объекта;
 - объект планируемого размещения местного значения (газопровод);
 - границы существующих земельных участков, зарегистрированных в ГКН, номер земельного участка п/п;
 - граница кадастрового квартала;

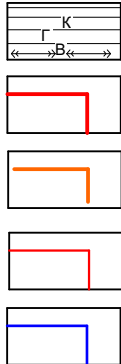


Примечание: проектом планировки линии отступа от красных линий не установлены.





						Газопровод по ул. Заречная и ул. Степная в с. Богдашкино Чердаклинского района			
Изм.	Колуч.	Лист	№док.	Подп.	Дата	Основная часть проекта межевания. Чертеж межевания территории.	Стадия	Лист	Листов
ГИП		Карягин					П	2	3
ГАП		Зайцев				Линии отступа от красных линий в целях определения мест допустимого размещения зданий, строений, сооружений	АО "ИКНЗР"		
Разработал		Карягин							
Н. контроль		Зайцев							

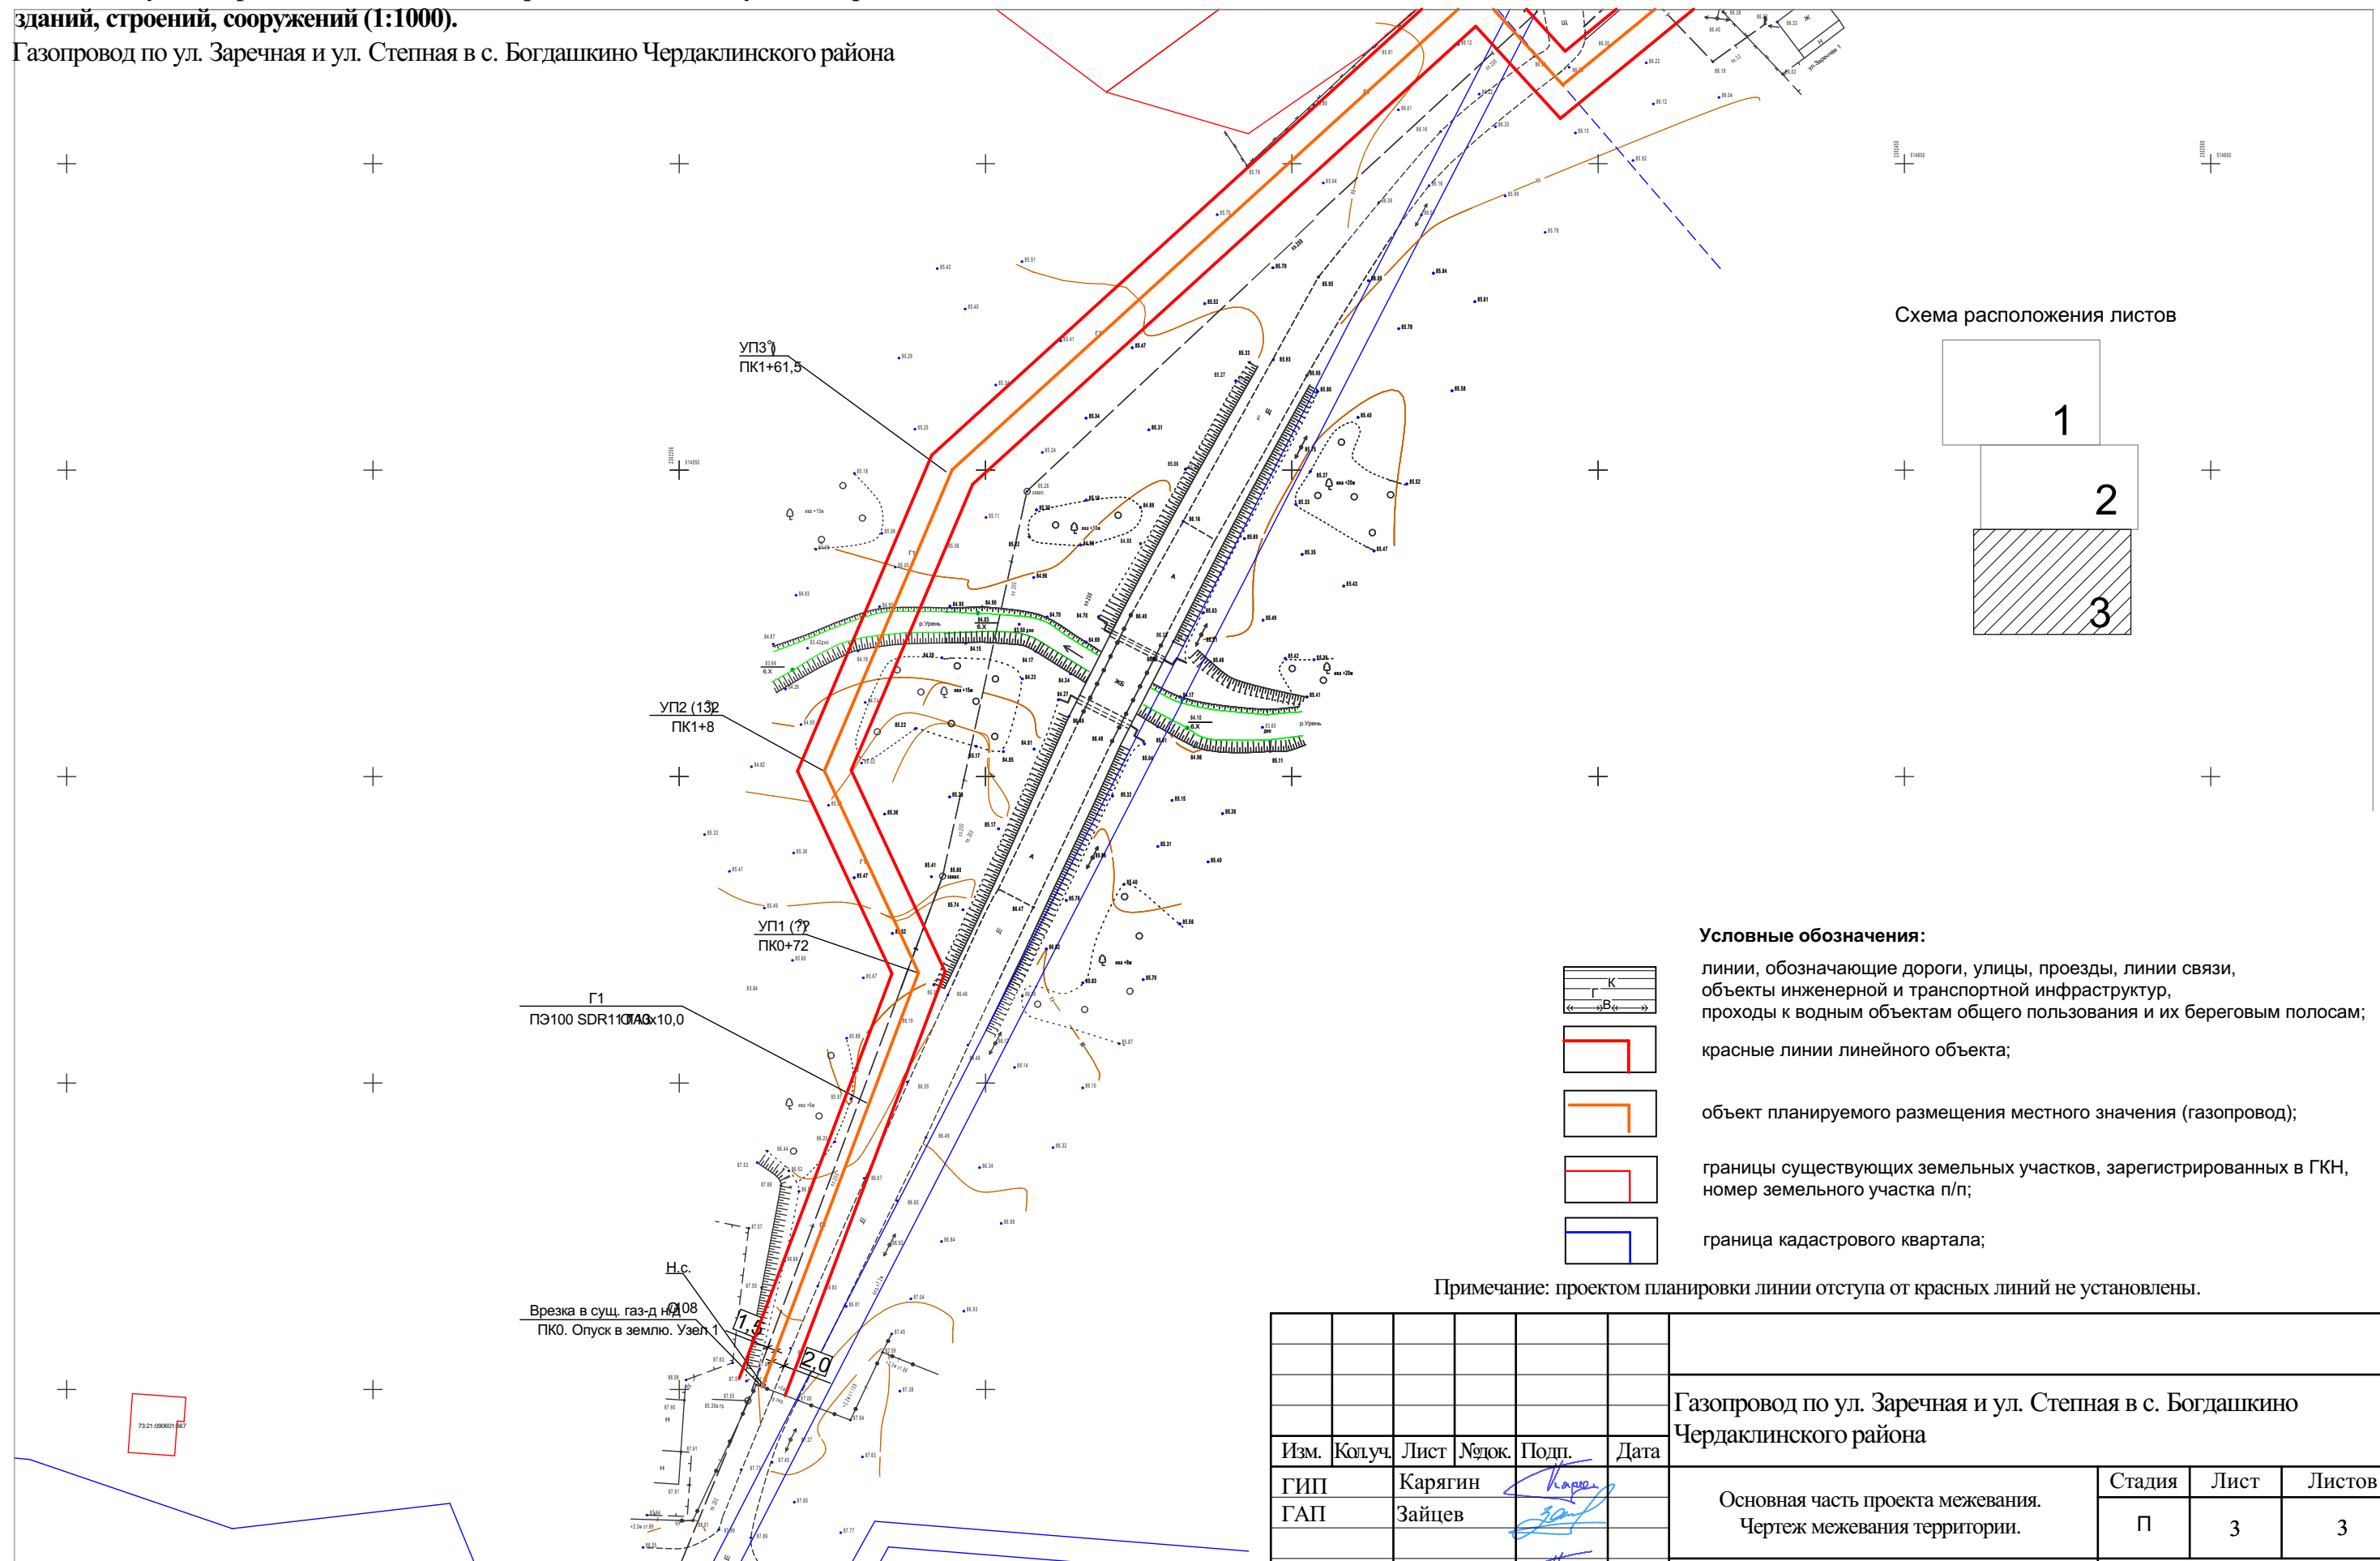Линии отступа от красных линий в целях определения мест допустимого размещения зданий, строений, сооружений (1:1000).


Приложение №7
к постановлению Администрации МО Чердаклинский район
от "___" _____ 2017г.
№ _____



Примечание: проектом планировки линии отступа от красных линий не установлены.


						Газопровод по ул. Заречная и ул. Степная в с. Богдашкино Чердаклинского района					
Изм.	Кол.уч.	Лист	№ док.	Подп.	Дата				Стадия	Лист	Листов
ГИП		Карягин				Основная часть проекта межевания. Чертеж межевания территории.			П	3	3
ГАП		Зайцев									
Разработал		Карягин				Линии отступа от красных линий в целях определения мест допустимого размещения зданий, строений, сооружений			АО "ИКНЗР"		
Н. контроль		Зайцев									

Основная часть проекта межевания.
Чертеж межевания территории.
Границы образуемых и изменяемых земельных участков (1:1000).
Газопровод по ул. Заречная и ул. Степная в с. Богдашкино Чердаклинского района

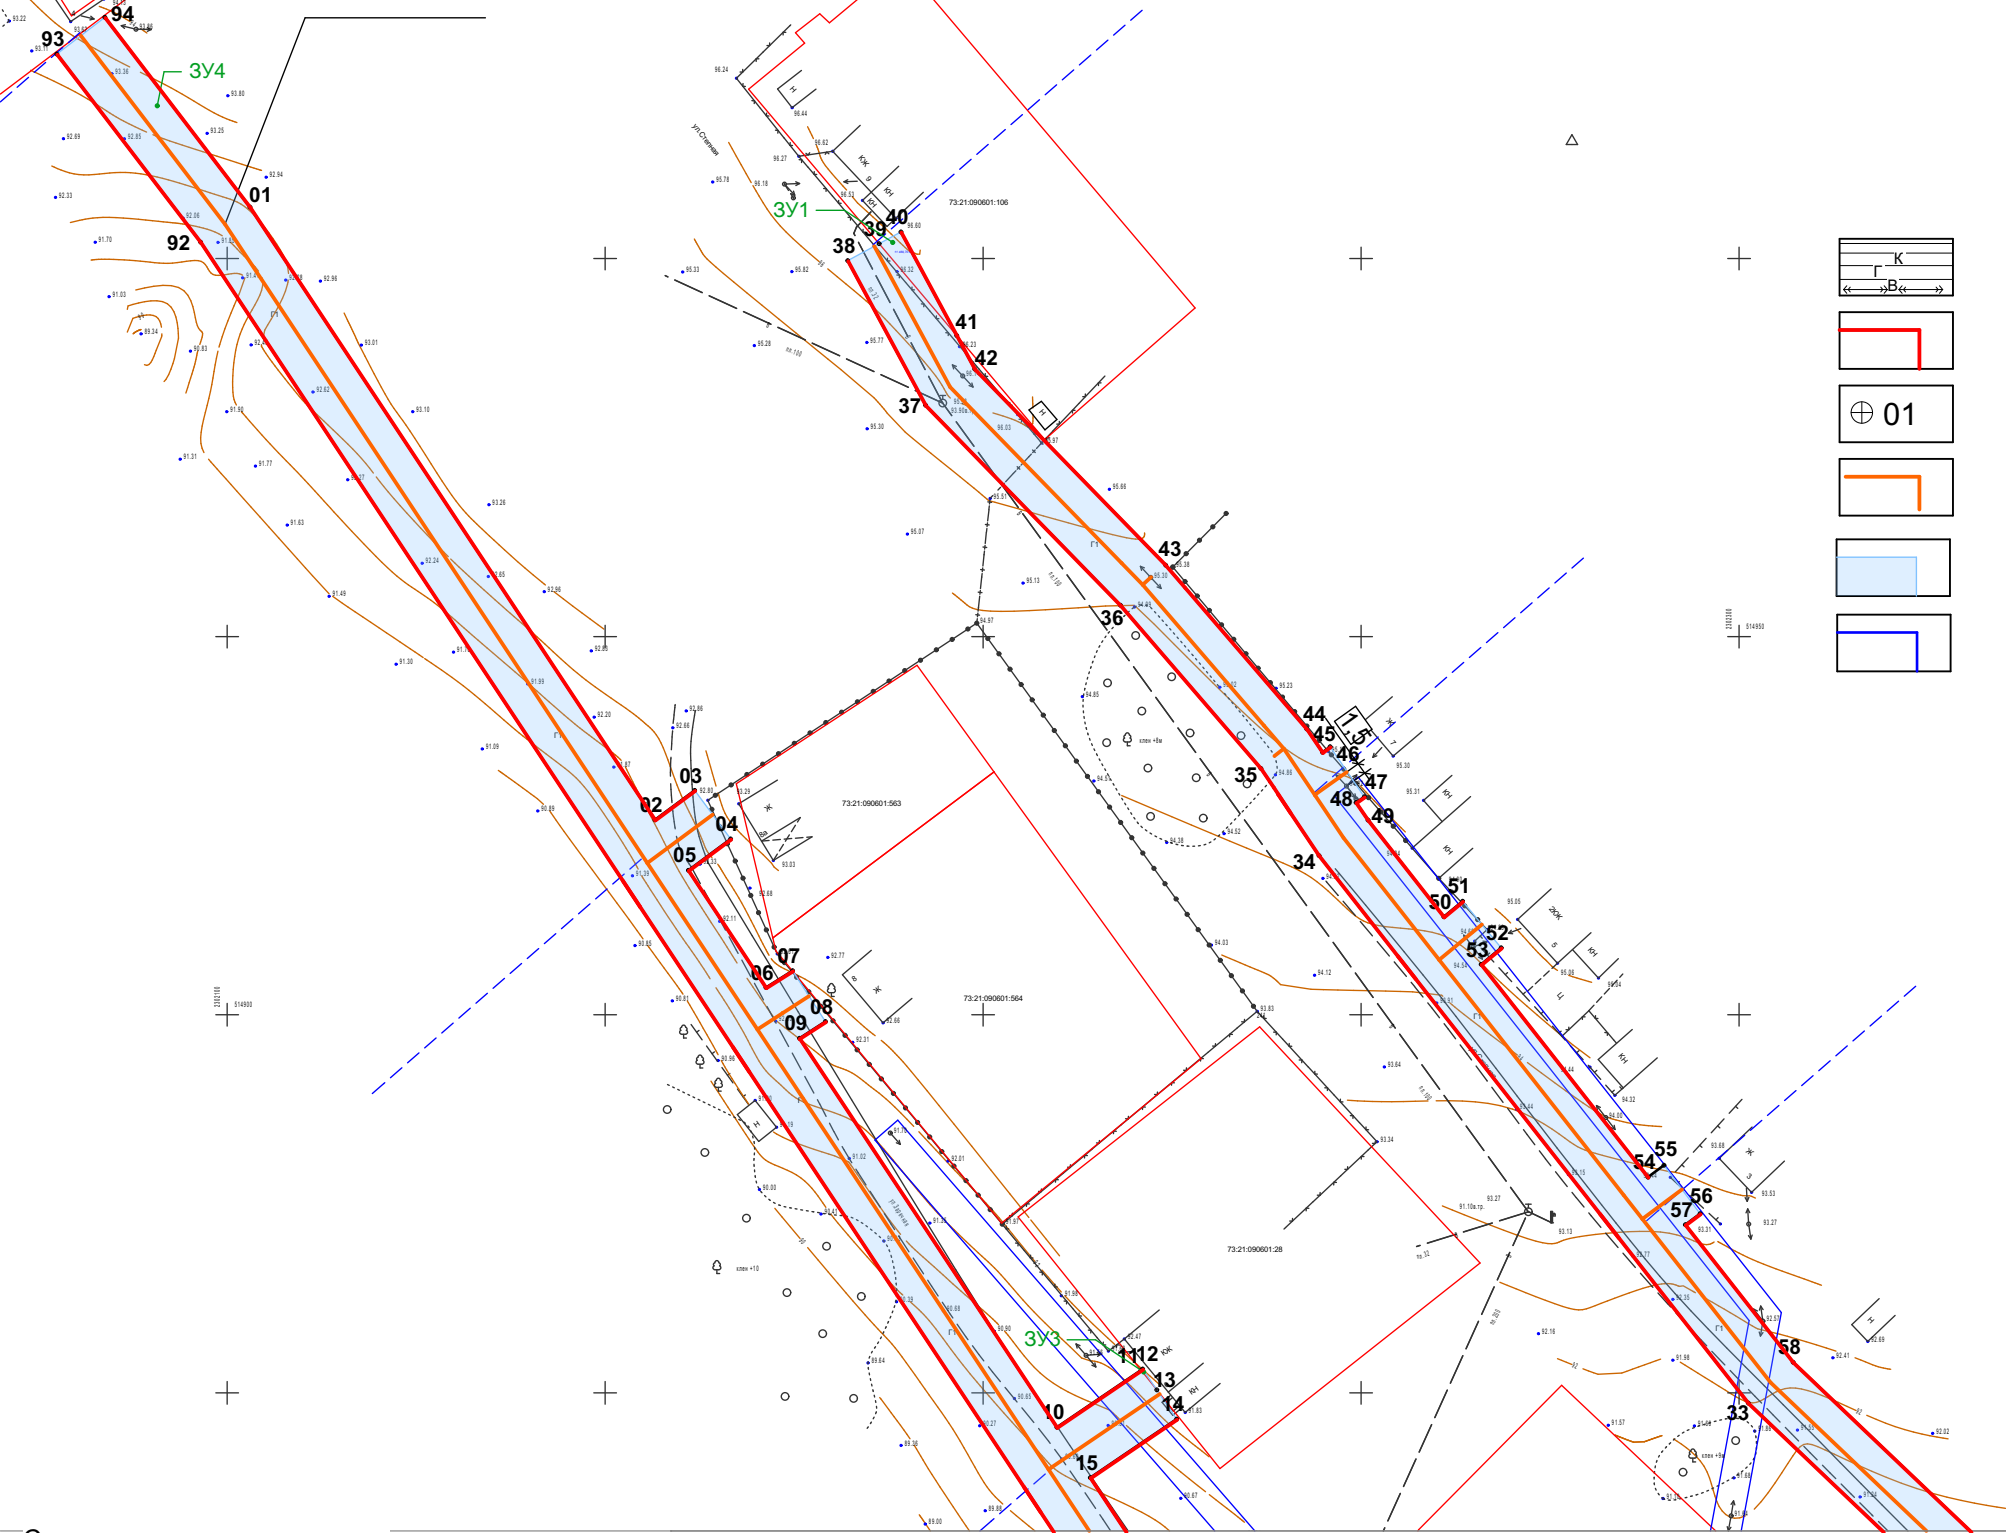

- Условные обозначения:**
- линии, обозначающие дороги, улицы, проезды, линии связи, объекты инженерной и транспортной инфраструктур, проходы к водным объектам общего пользования и их береговым полосам;
 - красные линии линейного объекта;
 - номера характерных точек границ зон размещения линейного объекта, красных линий, образуемых земельных участков
 - объект планируемого размещения местного значения (газопровод);
 - полоса отвода (временная на период строительства);
 - граница кадастрового квартала;

Схема расположения листов

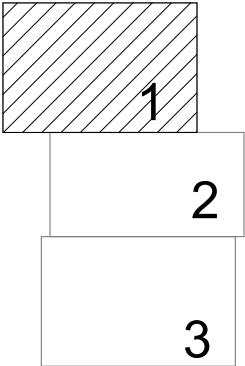

						Газопровод по ул. Заречная и ул. Степная в с. Богдашкино Чердаклинского района			
Изм.	Колуч.	Лист	№ док.	Подп.	Дата	Основная часть проекта межевания. Чертеж межевания территории.	Стадия	Лист	Листов
ГИП		Карягин		<i>Карягин</i>			П	1	3
ГАП		Зайцев		<i>Зайцев</i>		Границы образуемых и изменяемых земельных участков	АО "ИКНЗР"		
Разработал		Карягин		<i>Карягин</i>					
Н. контроль		Зайцев		<i>Зайцев</i>					

Основная часть проекта межевания.
Чертеж межевания территории.
Границы образуемых и изменяемых земельных участков (1:1000).
Газопровод по ул. Заречная и ул. Степная в с. Богдашкино Чердаклинского района



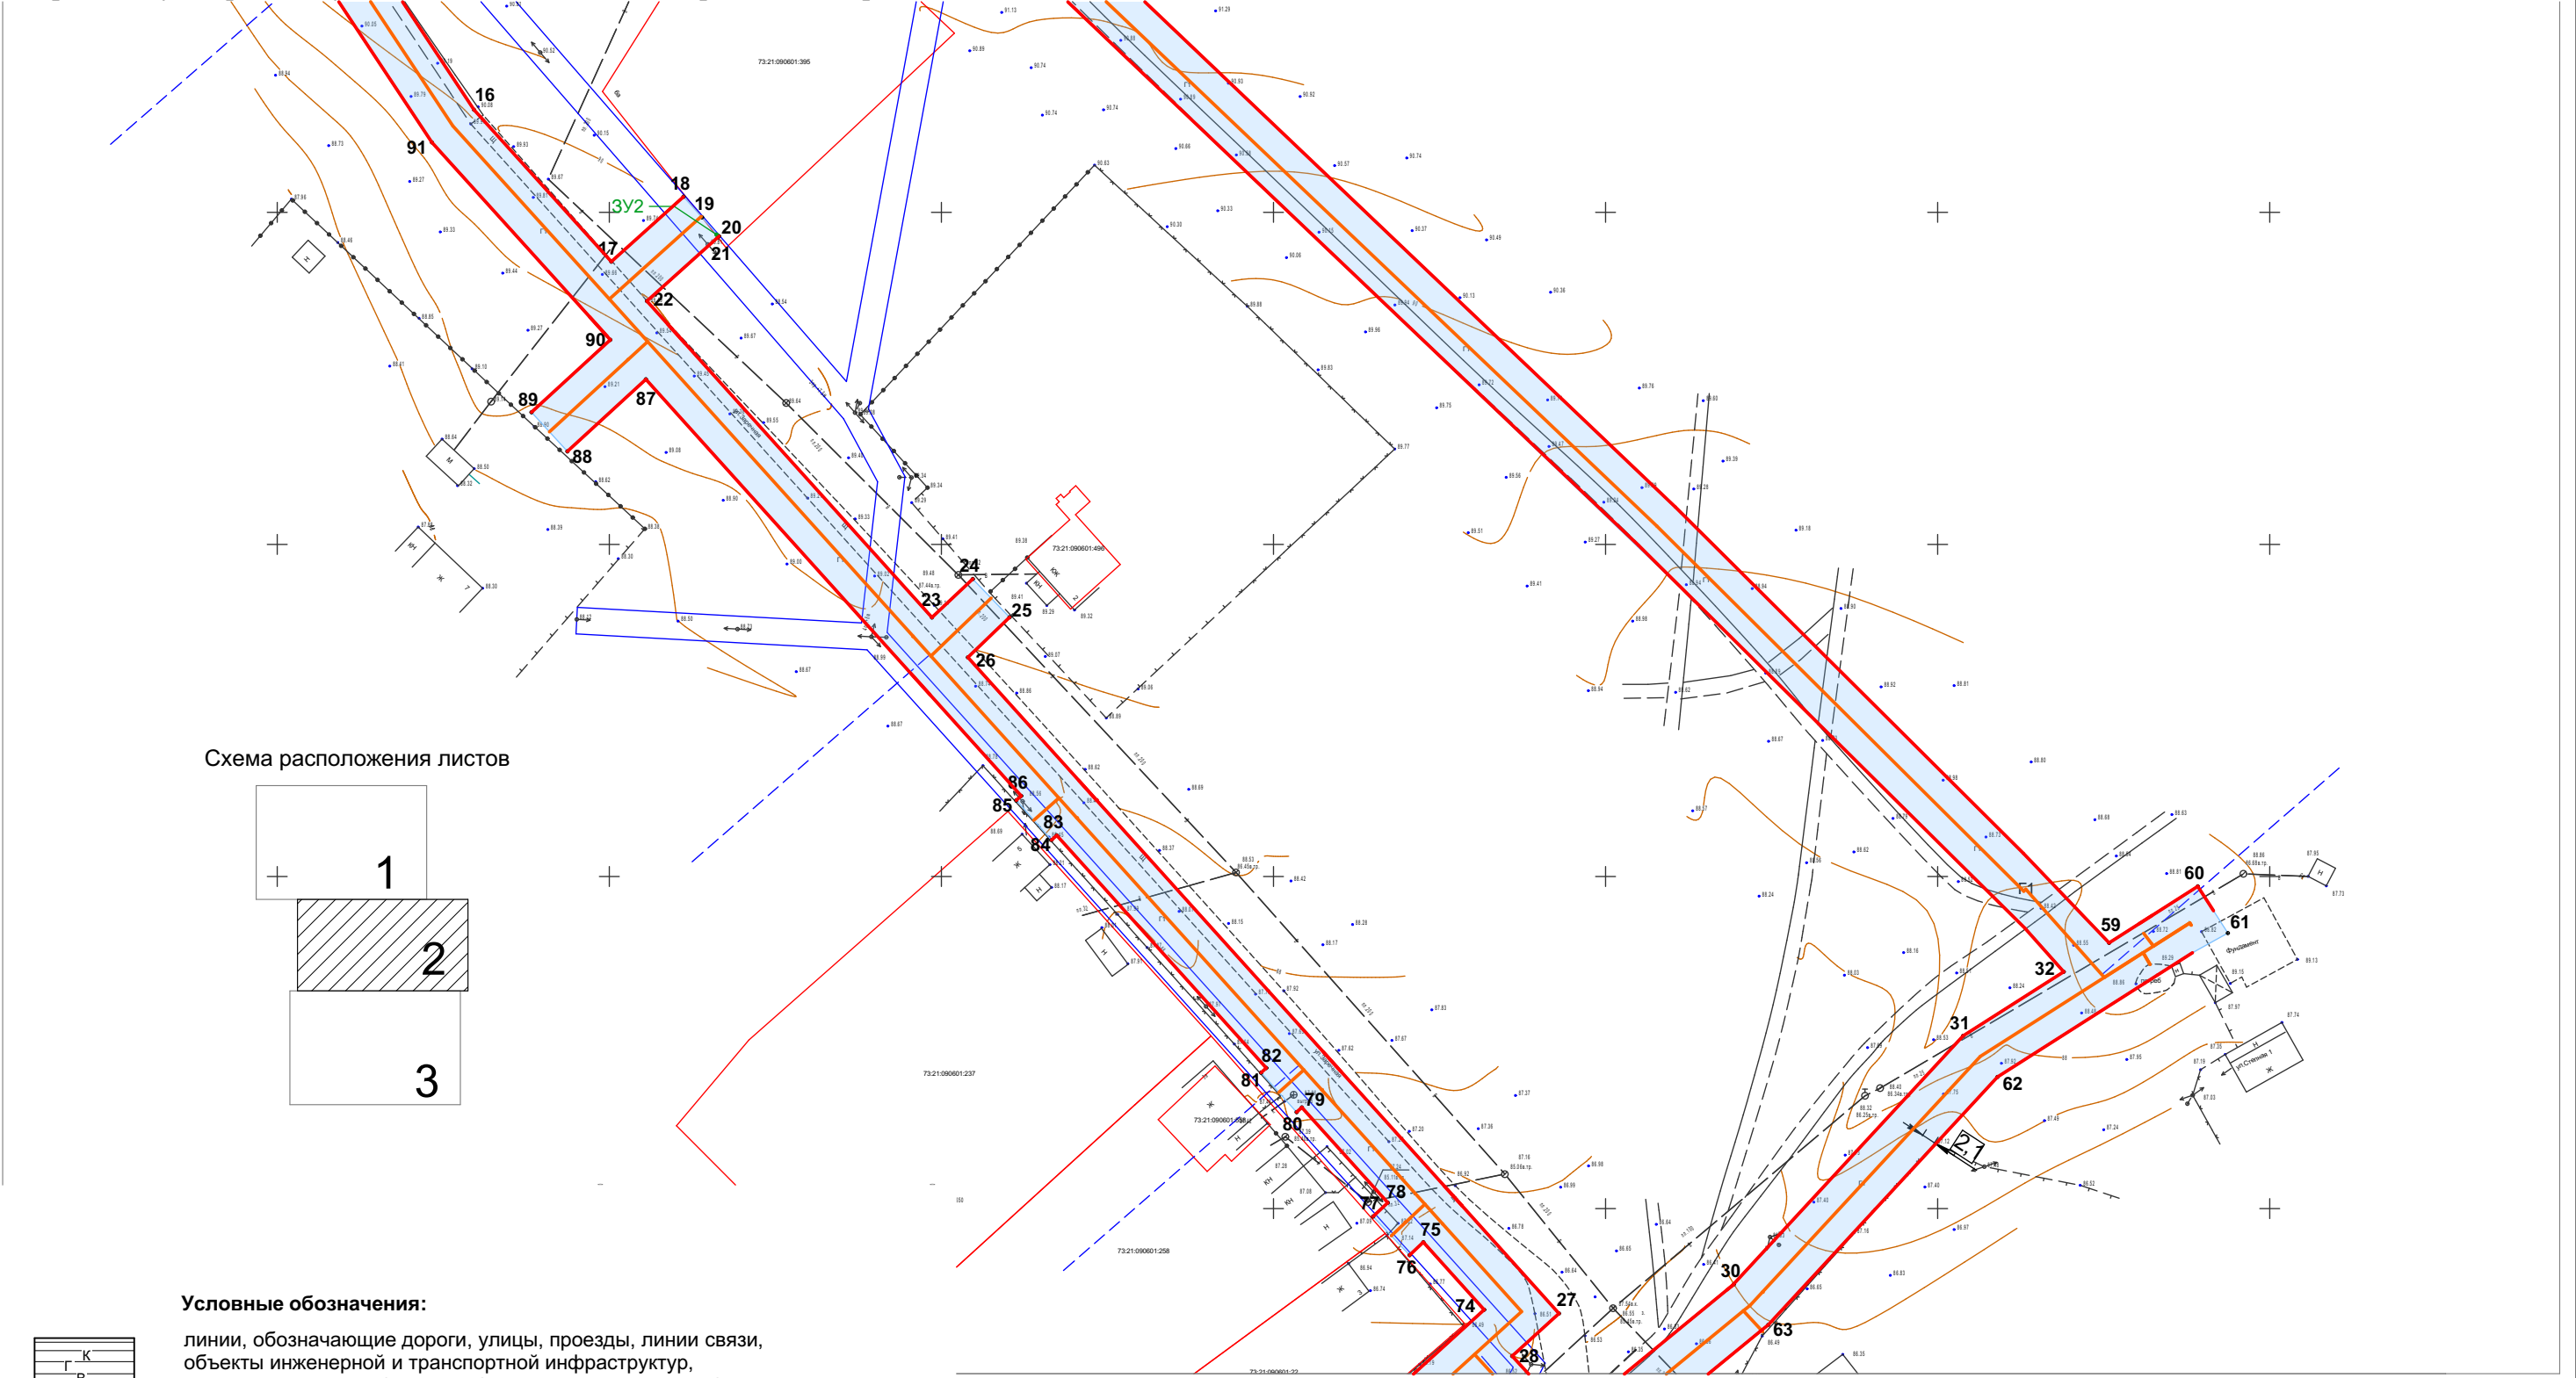


Схема расположения листов

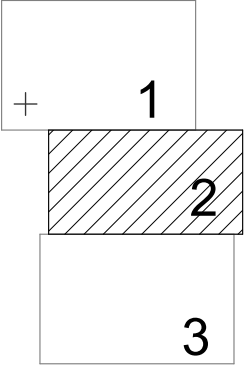

- Условные обозначения:
- линии, обозначающие дороги, улицы, проезды, линии связи, объекты инженерной и транспортной инфраструктур, проходы к водным объектам общего пользования и их береговым полосам;
 - красные линии линейного объекта;
 - номера характерных точек границ зон размещения линейного объекта, красных линий, образуемых земельных участков
 - объект планируемого размещения местного значения (газопровод);
 - полоса отвода (временная на период строительства);
 - граница кадастрового квартала;

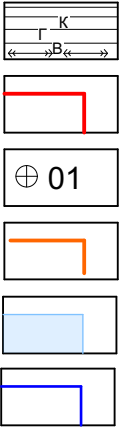

						Газопровод по ул. Заречная и ул. Степная в с. Богдашкино Чердаклинского района			
Изм.	Колуч.	Лист	Нодок.	Подп.	Дата	Основная часть проекта межевания. Чертеж межевания территории.	Стадия	Лист	Листов
ГИП	Карягин						П	2	3
ГАП	Зайцев					Границы образуемых и изменяемых земельных участков	АО "ИКНЗР"		
Разработал	Карягин								
Н. контроль	Зайцев								

Газопровод по ул. Заречная и ул. Степная в с. Богдашкино Чердаклинского района

Условные обозначения:

- линии, обозначающие дороги, улицы, проезды, линии связи, объекты инженерной и транспортной инфраструктуры, проходы к водным объектам общего пользования и их береговым полосам;
- красные линии линейного объекта;
- номера характерных точек границ зон размещения линейного объекта, красных линий, образуемых земельными участками
- объект планируемого размещения местного значения (газопровод);
- полоса отвода (временная на период строительства);
- граница кадастрового квартала;

Схема расположения листов

1
2
3

Газопровод по ул. Заречная и ул. Степная в с. Богдашкино Чердаклинского района

Изм.	Колуч.	Лист	Людок.	Подп.	Дата
ГИП	Карягин				
ГАП	Зайцев				





Основная часть проекта межевания.
Чертеж межевания территории.

Стадия	Лист	Листов
П	3	3

Diagram illustrating a three-stage pipeline:

- Stage 1: White box.
- Stage 2: White box.
- Stage 3: Hatched box.

граница кадастрового квартала;

						Газопровод по ул. Заречная и ул. Степная в с. Богдашкино Чердаклинского района			
Изм.	Кол.уч.	Лист	№ док.	Подп.	Дата				
ГИП		Карягин				Основная часть проекта межевания. Чертеж межевания территории.	Стадия	Лист	Листов
ГАП		Зайцев					П	3	3
Разработал		Карягин				Границы образуемых и изменяемых земельных участков	АО "ИЖНЗР"		
Н. контроль		Зайцев							


Согласовано

Взам. инв. №

Подп. и дата


Инв. № подл.

Основная часть проекта межевания.
Чертеж межевания территории.
Границы зон действия публичных сервитутов (1:1000).
Газопровод по ул. Заречная и ул. Степная в с. Богдашкино Чердаклинского района

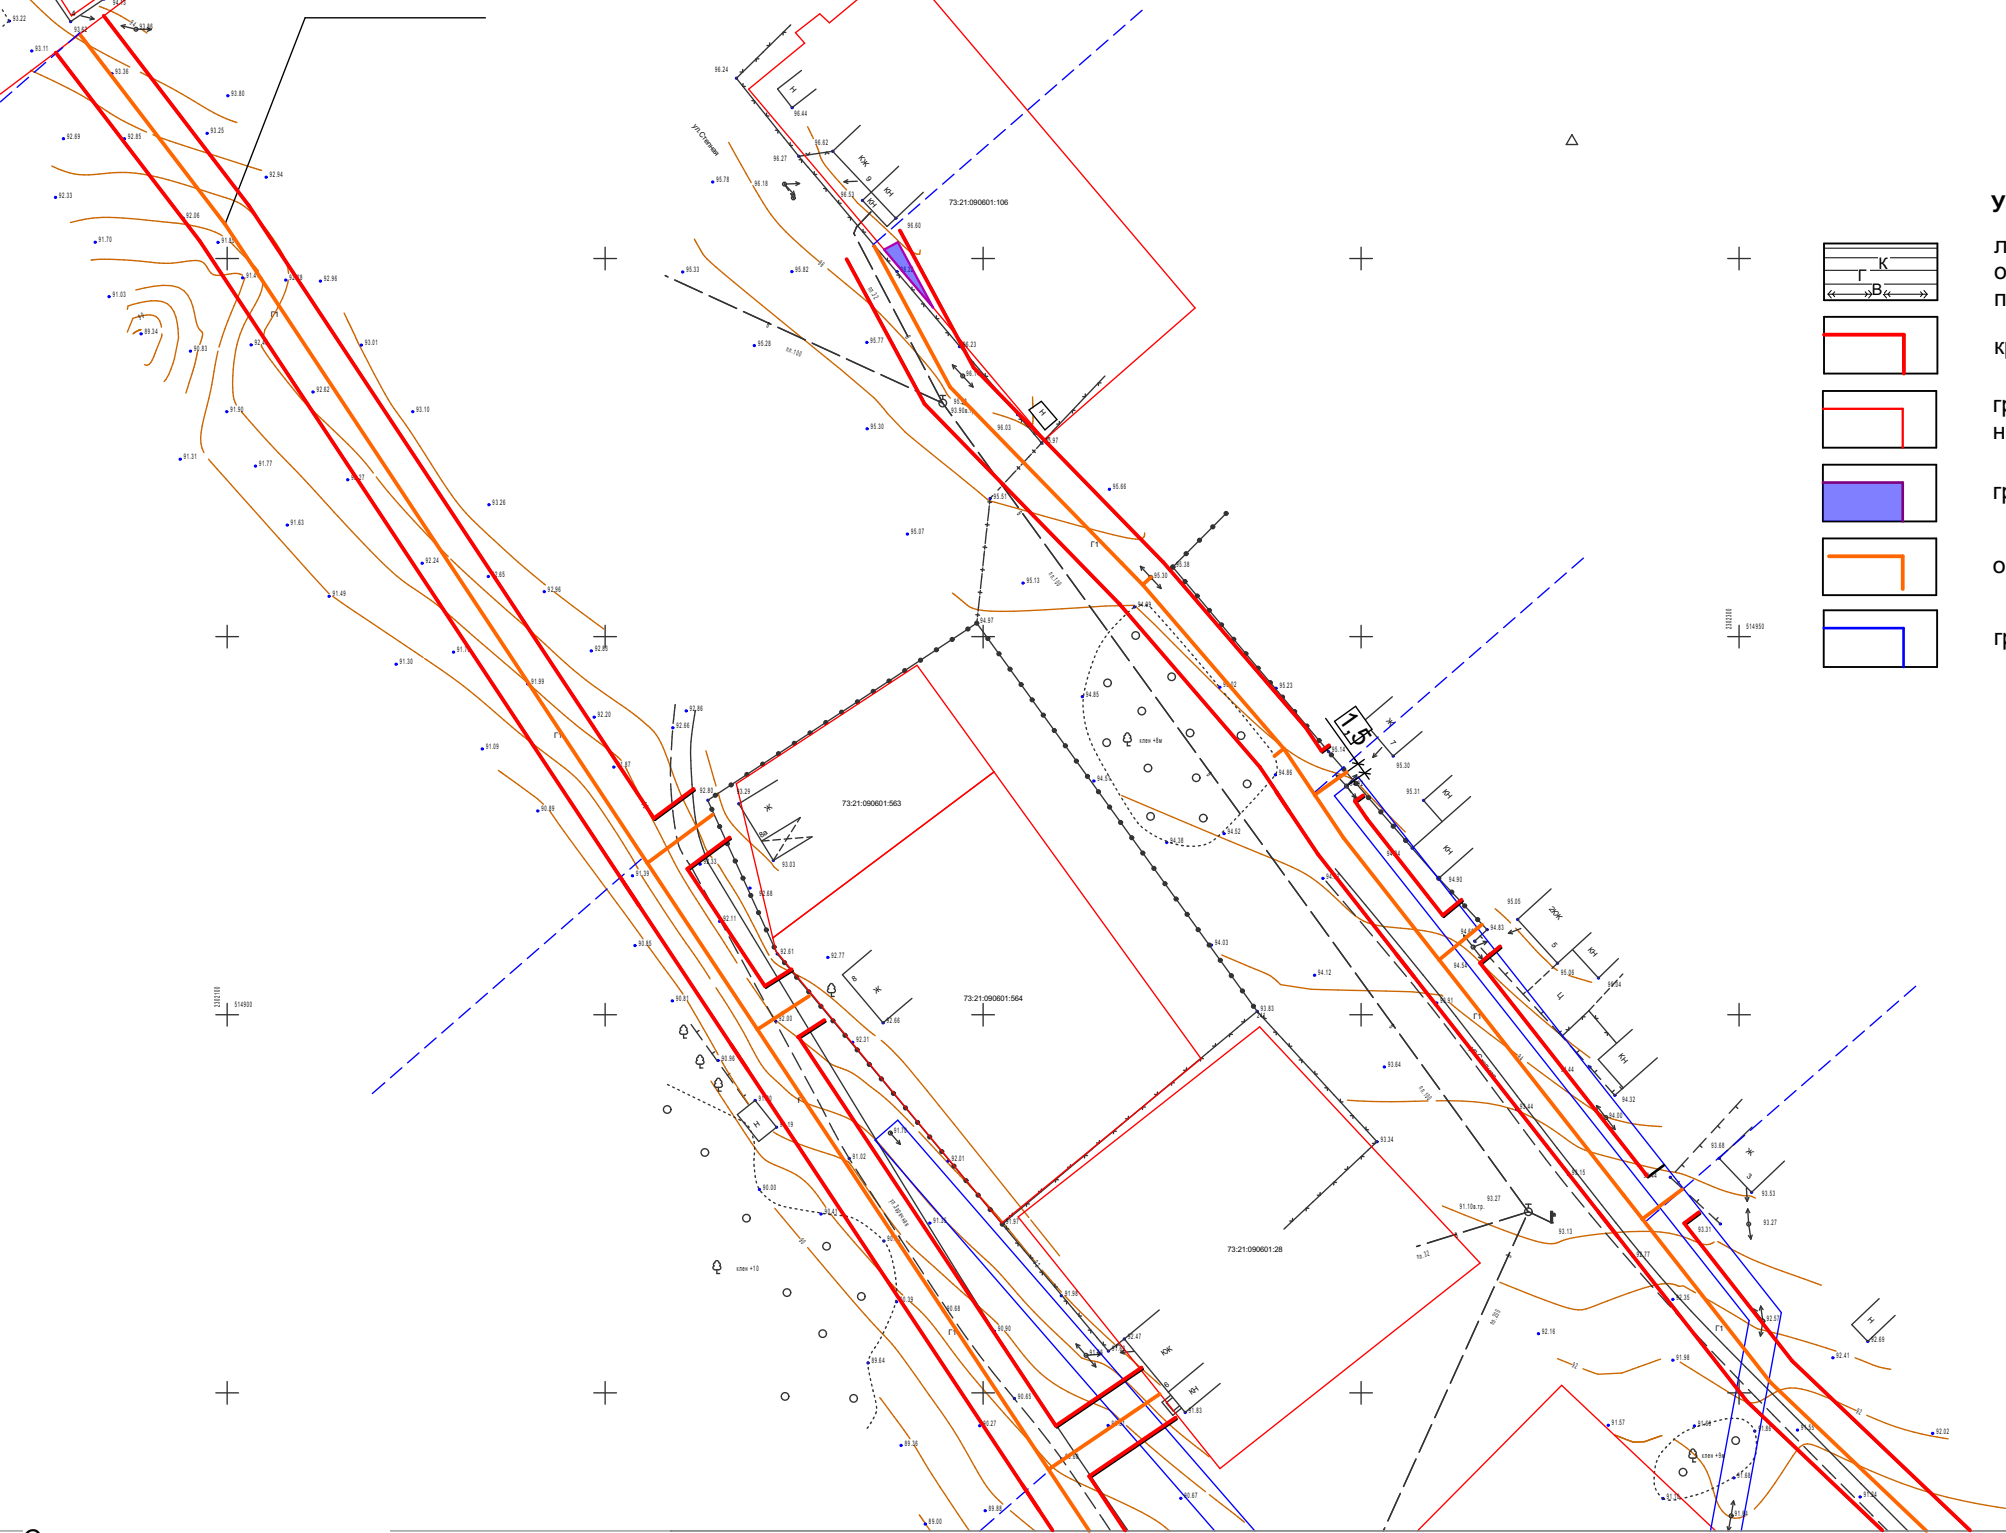

- Условные обозначения:**
- линии, обозначающие дороги, улицы, проезды, линии связи, объекты инженерной и транспортной инфраструктур, проходы к водным объектам общего пользования и их береговым полосам;
 - красные линии линейного объекта;
 - границы существующих земельных участков, зарегистрированных в ГКН, номер земельного участка п/п;
 - границы зон действия публичных сервитутов;
 - объект планируемого размещения местного значения (газопровод);
 - граница кадастрового квартала;

Схема расположения листов

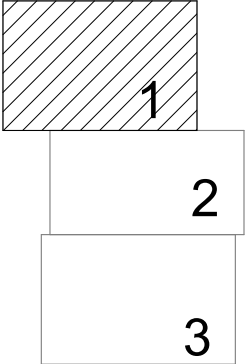

						Газопровод по ул. Заречная и ул. Степная в с. Богдашкино Чердаклинского района			
Изм.	Колуч.	Лист	№ док.	Подп.	Дата	Основная часть проекта межевания. Чертеж межевания территории.	Стадия	Лист	Листов
ГИП	Карягин			<i>Карягин</i>			П	1	3
ГАП	Зайцев			<i>Зайцев</i>		Границы зон действия публичных сервитутов	АО "ИКНЗР"		
Разработал	Карягин			<i>Карягин</i>					
Н. контроль	Зайцев			<i>Зайцев</i>					

Основная часть проекта межевания.
Чертеж межевания территории.
Границы зон действия публичных сервитутов (1:1000).
Газопровод по ул. Заречная и ул. Степная в с. Богдашкино Чердаклинского района

Приложение №9
к постановлению Администрации МО Чердаклинский
район
от " " 2017г.
№



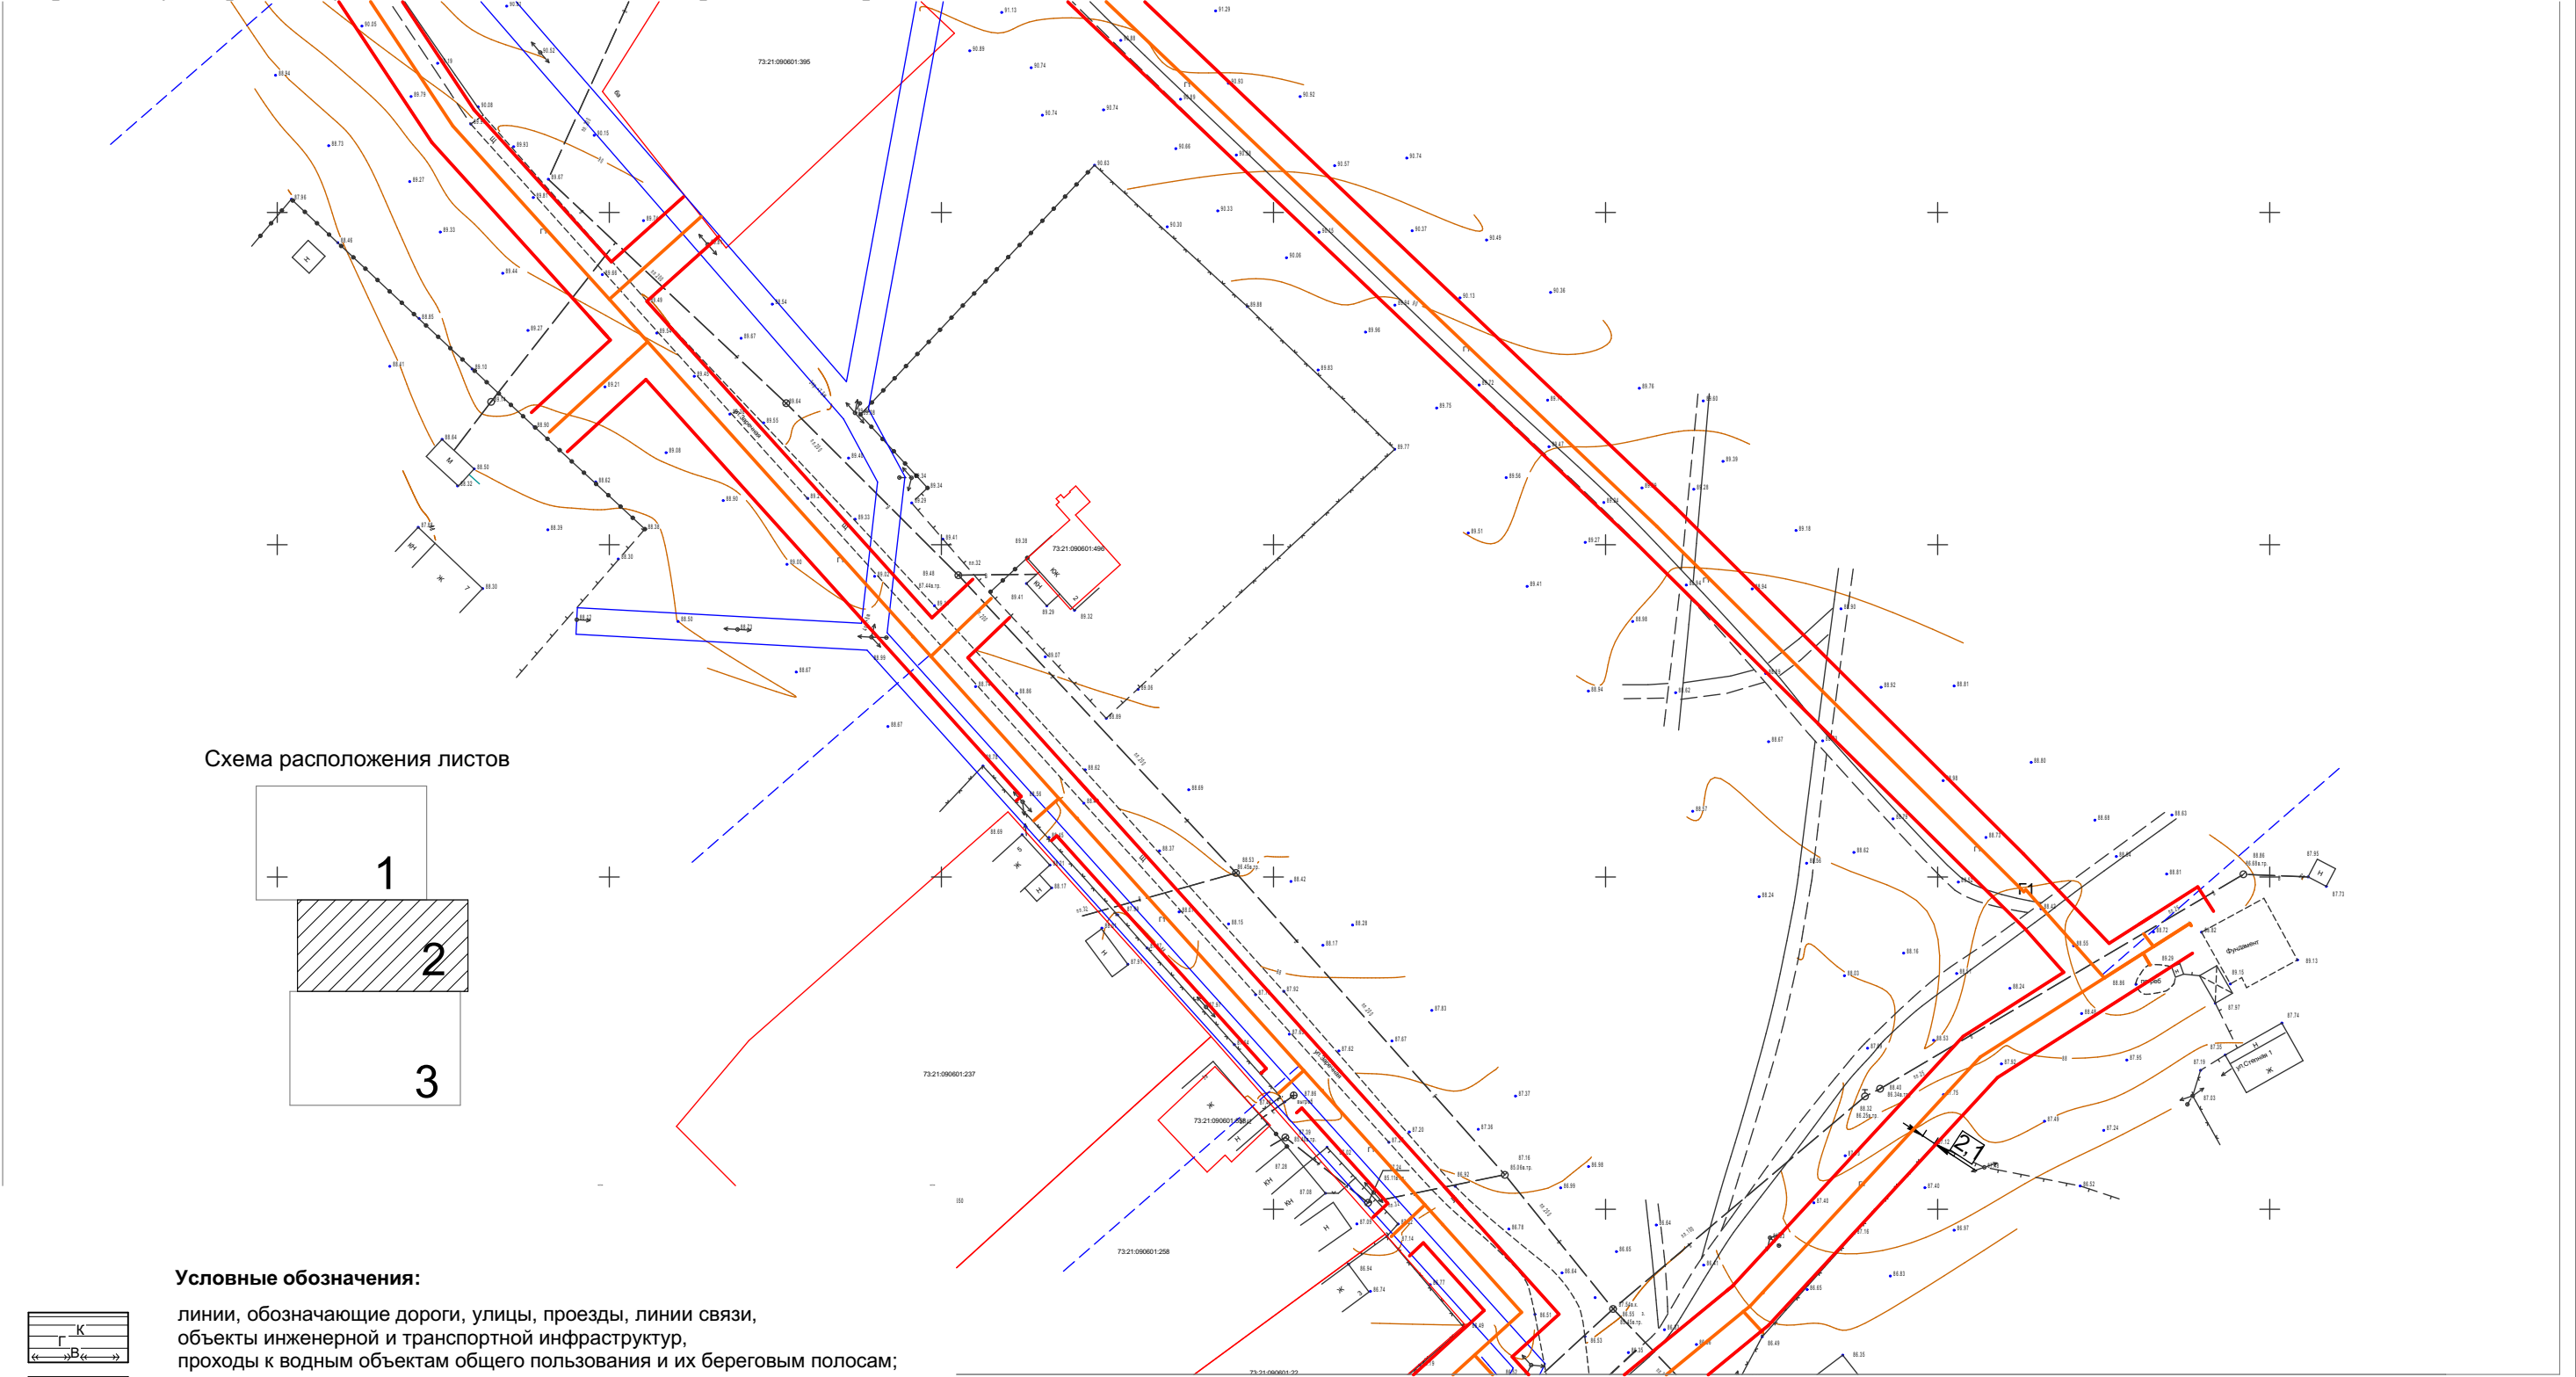


Схема расположения листов

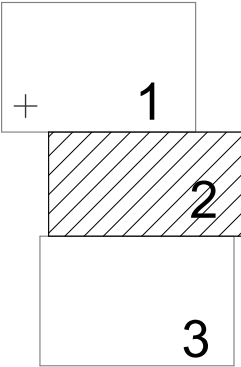

- Условные обозначения:**
- линии, обозначающие дороги, улицы, проезды, линии связи, объекты инженерной и транспортной инфраструктур, проходы к водным объектам общего пользования и их береговым полосам;
 - красные линии линейного объекта;
 - границы существующих земельных участков, зарегистрированных в ГКН, номер земельного участка п/п;
 - границы зон действия публичных сервитутов;
 - объект планируемого размещения местного значения (газопровод);
 - граница кадастрового квартала;

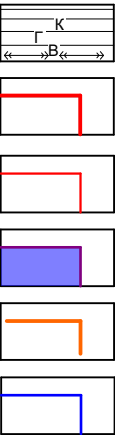

						Газопровод по ул. Заречная и ул. Степная в с. Богдашкино Чердаклинского района			
Изм.	Колуч.	Лист	Нодок.	Подп.	Дата	Основная часть проекта межевания. Чертеж межевания территории.	Стадия	Лист	Листов
ГИП		Карягин					П	2	3
ГАП		Зайцев				Границы зон действия публичных сервитутов	АО "ИКНЗР"		
Разработал		Карягин							
Н. контроль		Зайцев							

Согласовано					
Взам. инв. №					
Подп. и дата					
Инв. № подл.					

Основная часть проекта межевания.
Чертеж межевания территории.
Границы зон действия публичных сервитутов (1:1000).

Газопровод по ул. Заречная и ул. Степная в с. Богдашкино Чердаклинского района


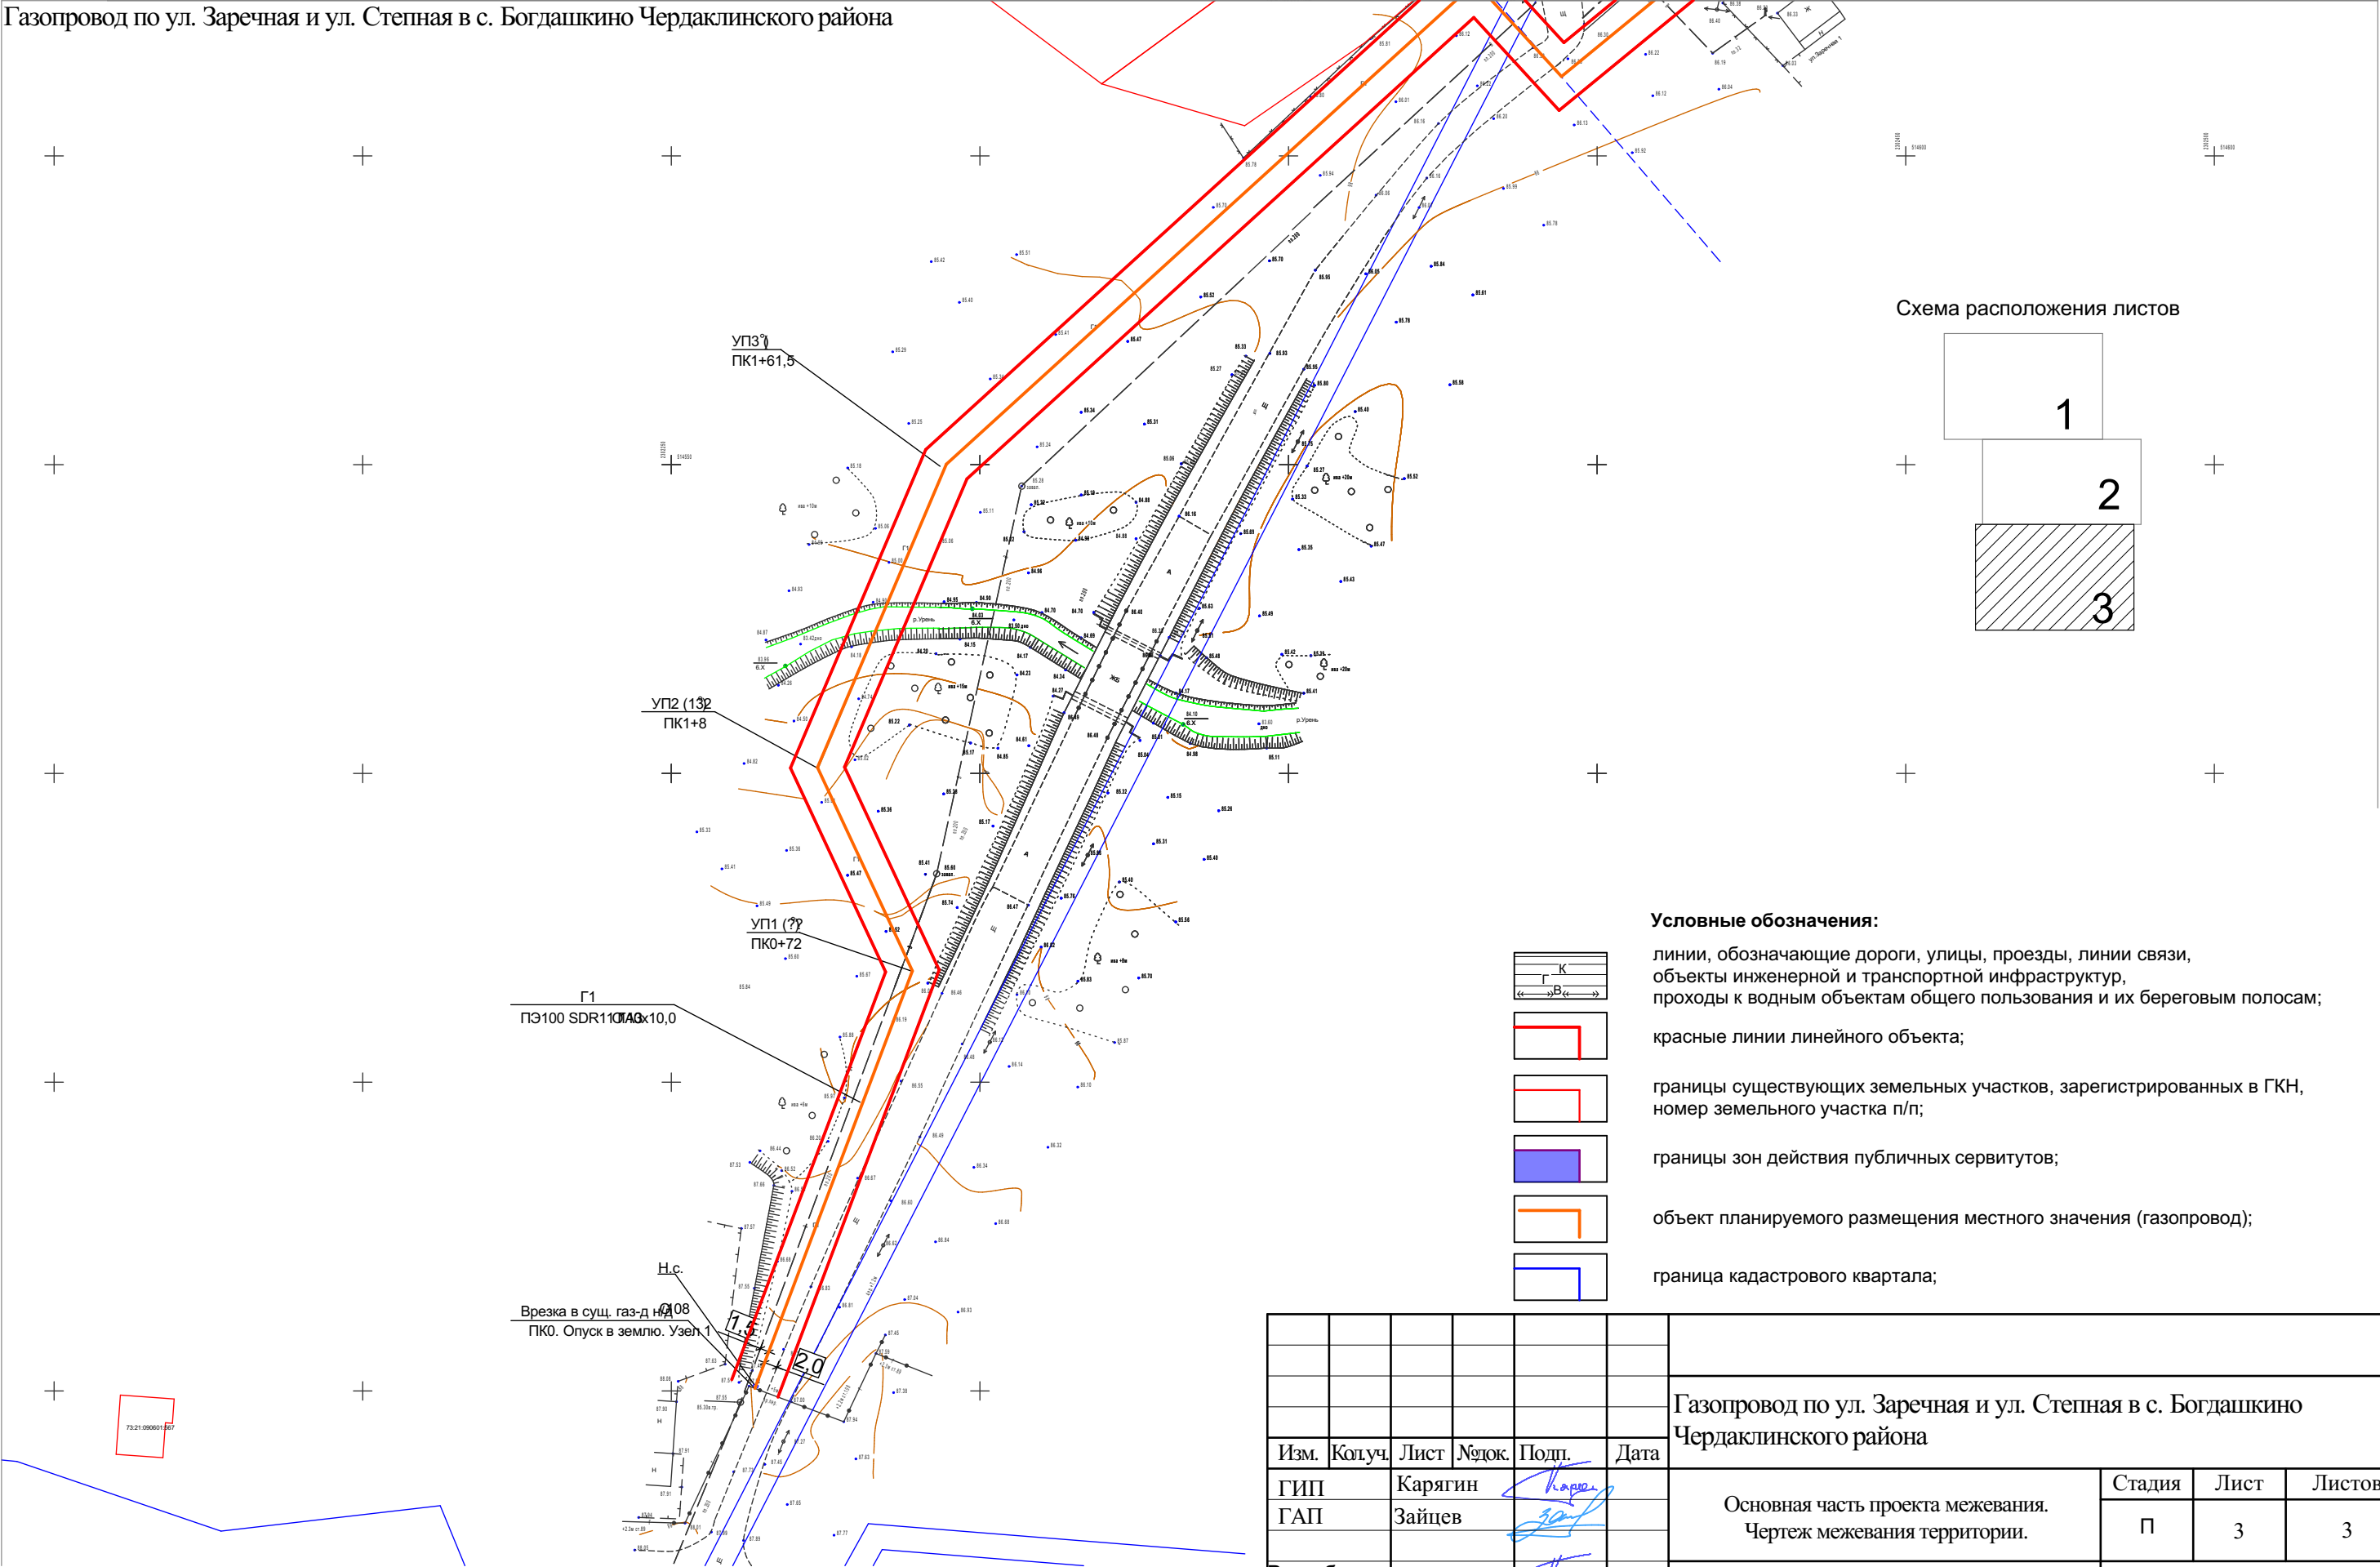



Схема расположения листов

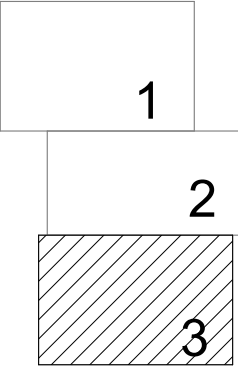

- Условные обозначения:**
- линии, обозначающие дороги, улицы, проезды, линии связи, объекты инженерной и транспортной инфраструктур, проходы к водным объектам общего пользования и их береговым полосам;
 - красные линии линейного объекта;
 - границы существующих земельных участков, зарегистрированных в ГКН, номер земельного участка п/п;
 - границы зон действия публичных сервитутов;
 - объект планируемого размещения местного значения (газопровод);
 - граница кадастрового квартала;


						Газопровод по ул. Заречная и ул. Степная в с. Богдашкино Чердаклинского района			
Изм.	Колуч.	Лист	Нодок.	Подп.	Дата	Основная часть проекта межевания. Чертеж межевания территории.	Стадия	Лист	Листов
ГИП	Карягин						П	3	3
ГАП	Зайцев					Границы зон действия публичных сервитутов	АО "ИКНЗР"		
Разработал	Карягин								
Н. контроль	Зайцев								

Материалы по обоснованию проекта межевания.
Чертеж межевания территории.
Границы существующих земельных участков (1:1000).
Газопровод по ул. Заречная и ул. Степная в с. Богдашкино Чердаклинского района

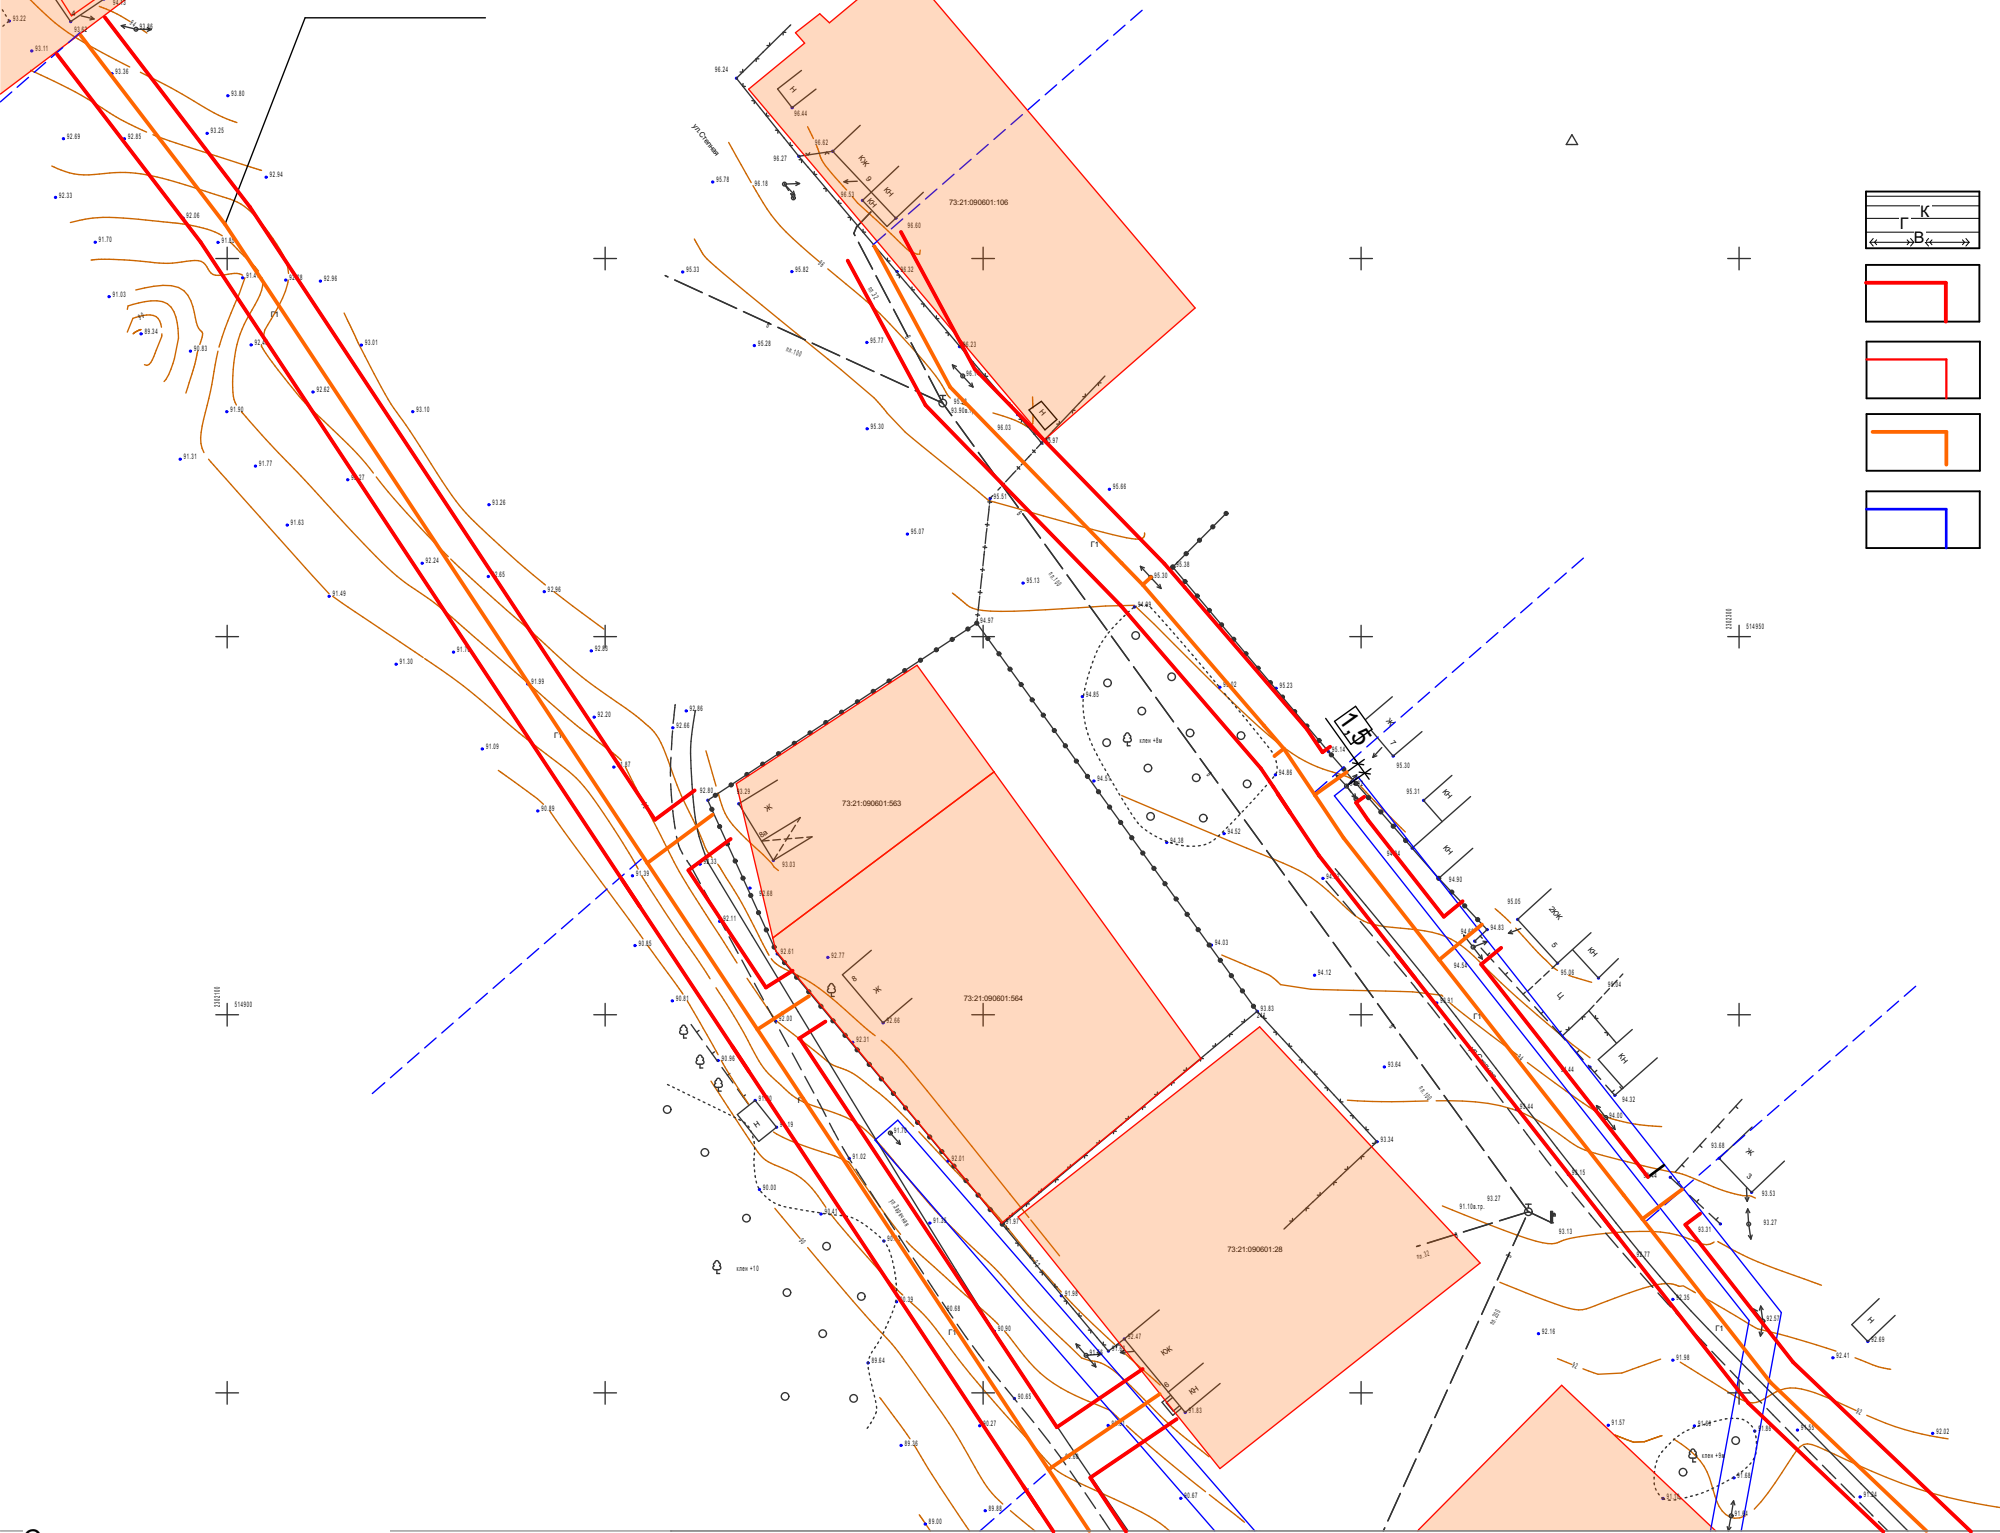

- Условные обозначения:**
- линии, обозначающие дороги, улицы, проезды, линии связи, объекты инженерной и транспортной инфраструктур, проходы к водным объектам общего пользования и их береговым полосам;
 - красные линии линейного объекта;
 - границы существующих земельных участков, зарегистрированных в ГКН, номер земельного участка п/п;
 - объект планируемого размещения местного значения (газопровод);
 - граница кадастрового квартала;

Схема расположения листов

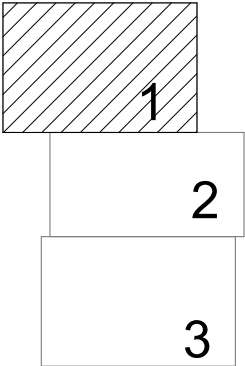

						Газопровод по ул. Заречная и ул. Степная в с. Богдашкино Чердаклинского района			
Изм.	Колуч.	Лист	№ док.	Подп.	Дата	Материалы по обоснованию проекта межевания.	Стадия	Лист	Листов
ГИП		Карягин		<i>Карягин</i>			П	1	3
ГАП		Зайцев		<i>Зайцев</i>		Границы существующих земельных участков	АО "ИКНЗР"		
Разработал		Карягин		<i>Карягин</i>					
Н. контроль		Зайцев		<i>Зайцев</i>					

Материалы по обоснованию проекта межевания.
Чертеж межевания территории.
Границы существующих земельных участков (1:1000).
Газопровод по ул. Заречная и ул. Степная в с. Богдашкино Чердаклинского района



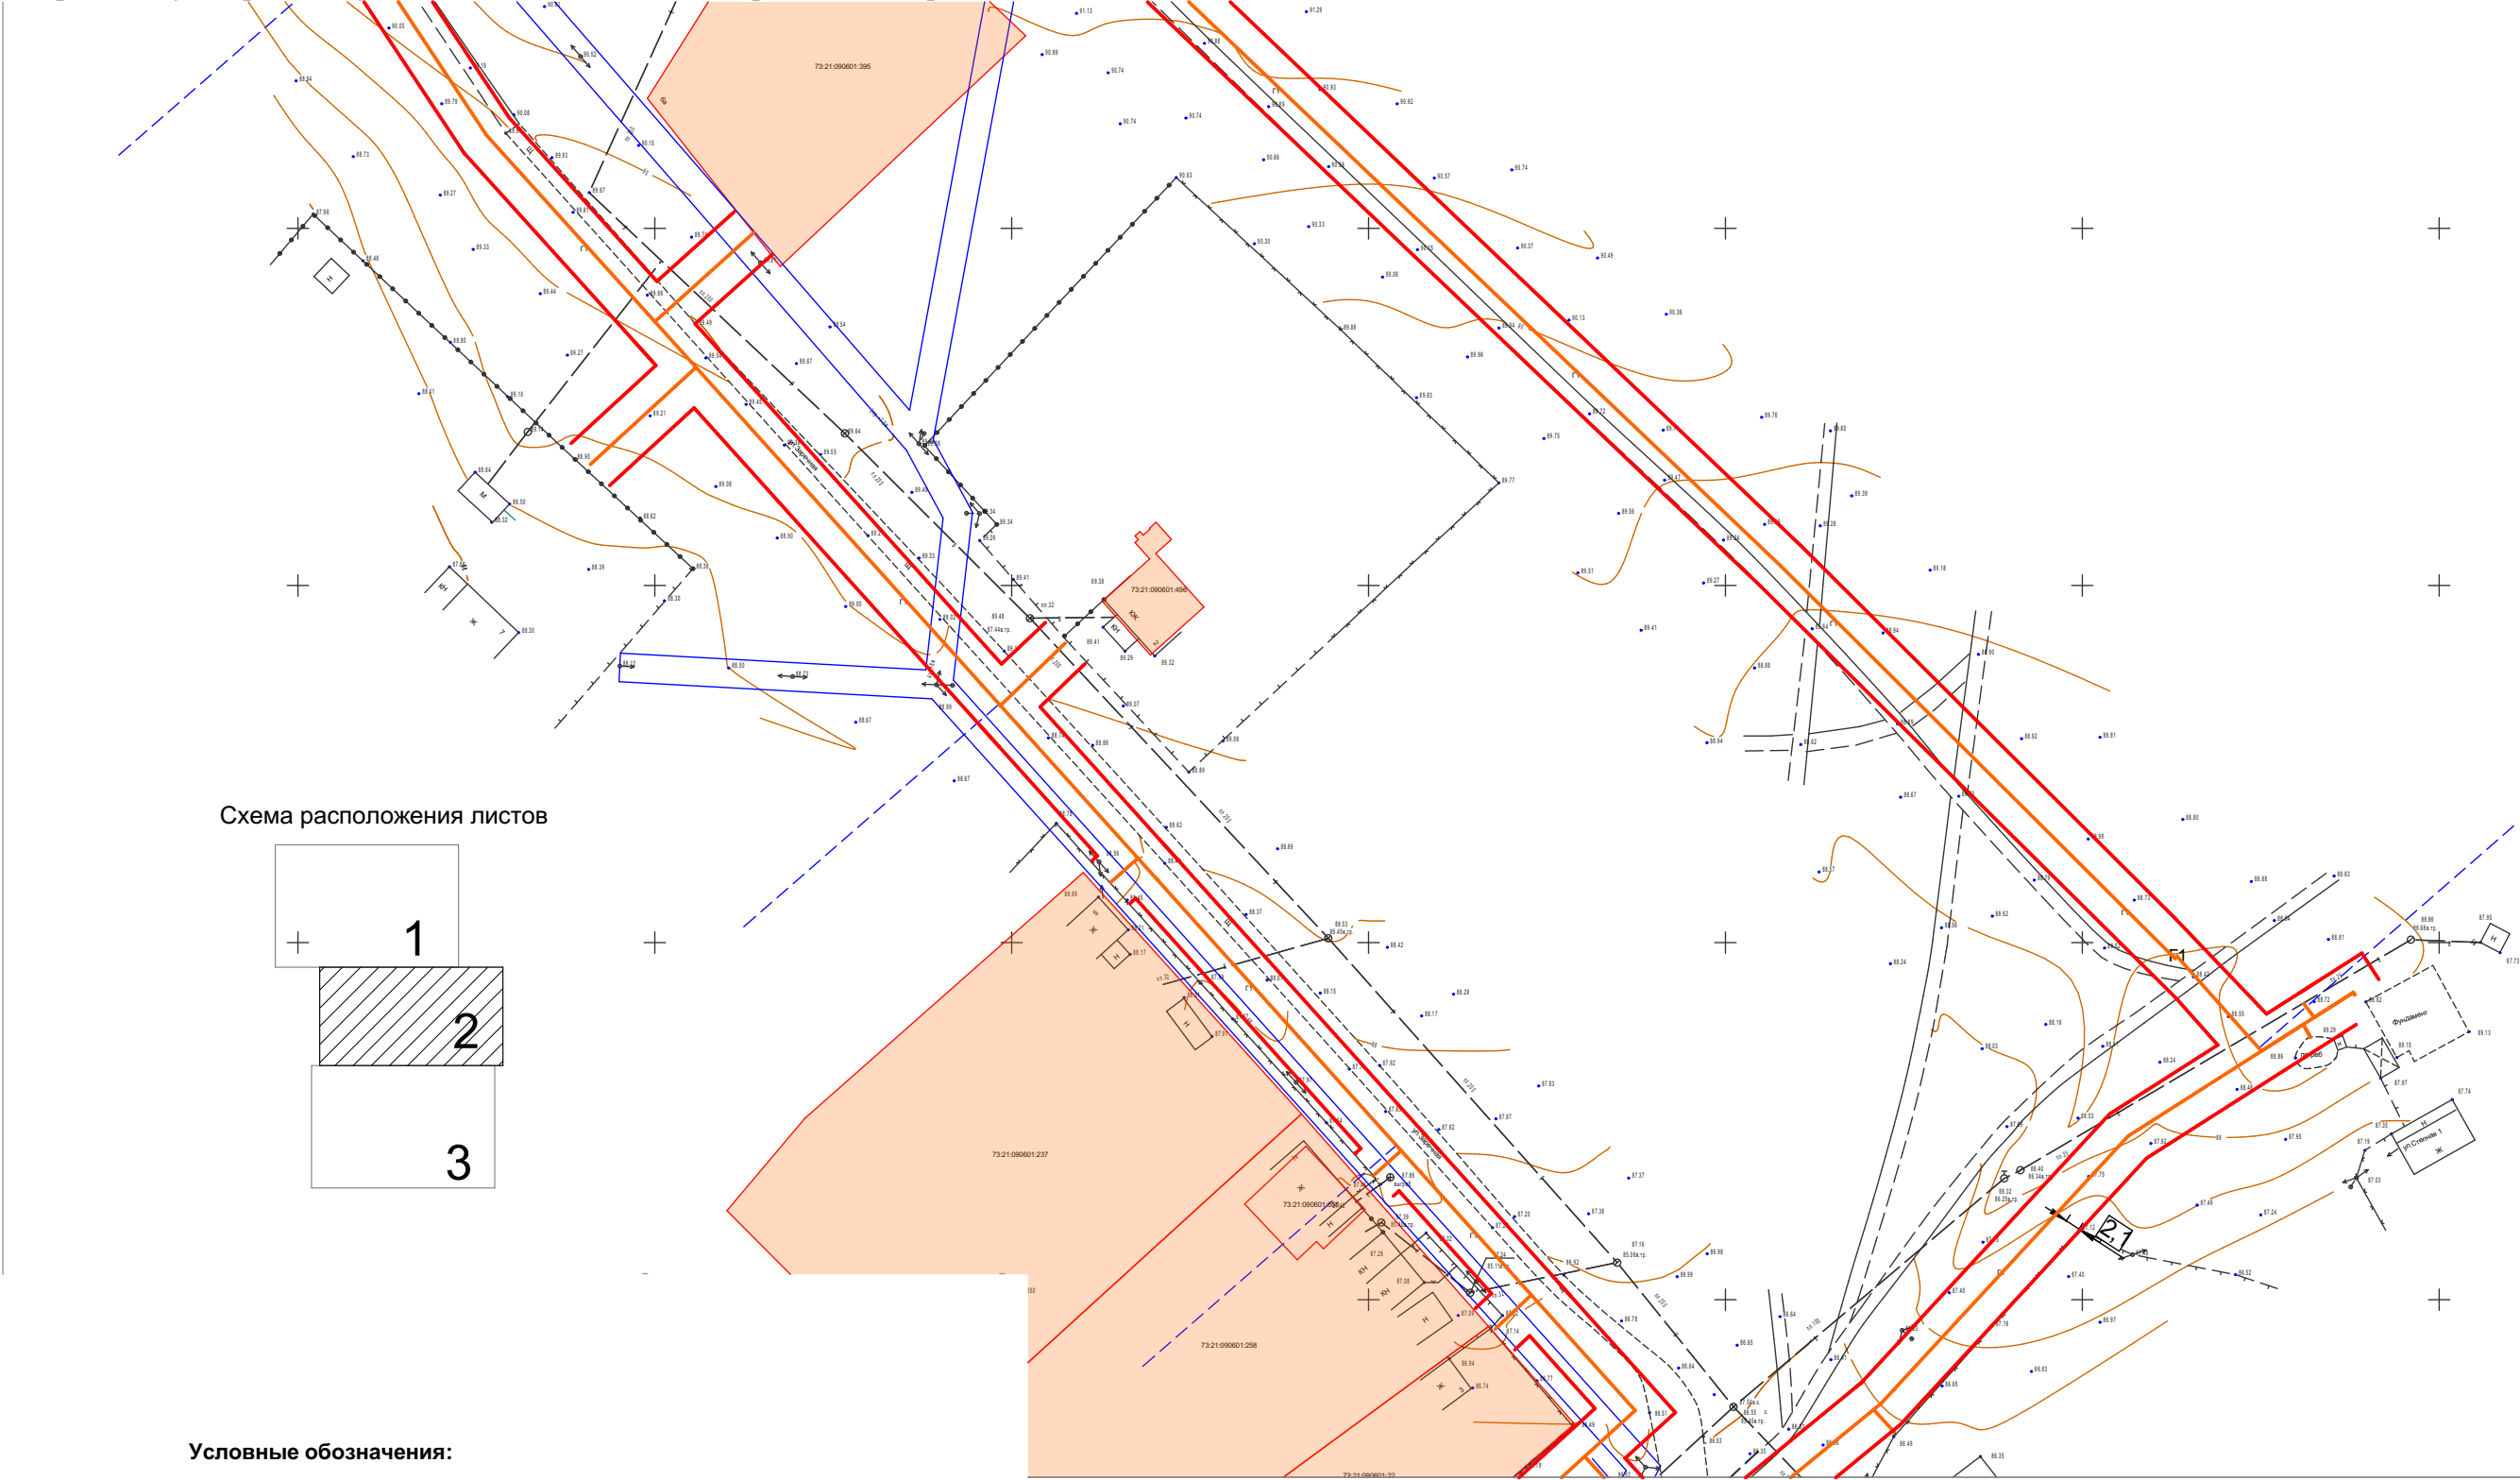


Схема расположения листов



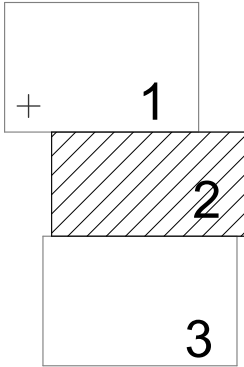

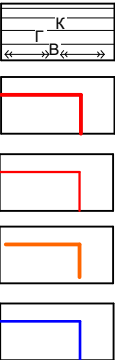

- Условные обозначения:**
- линии, обозначающие дороги, улицы, проезды, линии связи, объекты инженерной и транспортной инфраструктур, проходы к водным объектам общего пользования и их береговым полосам;
 - красные линии линейного объекта;
 - границы существующих земельных участков, зарегистрированных в ГКН, номер земельного участка п/п;
 - объект планируемого размещения местного значения (газопровод);
 - граница кадастрового квартала;




						Газопровод по ул. Заречная и ул. Степная в с. Богдашкино Чердаклинского района			
Изм.	Колуч.	Лист	№ док.	Подп.	Дата	Материалы по обоснованию проекта межевания.	Стадия	Лист	Листов
ГИП	Карягин			<i>Карягин</i>			П	2	3
ГАП	Зайцев			<i>Зайцев</i>		Границы существующих земельных участков	АО "ИКНЗР"		
Разработал	Карягин			<i>Карягин</i>					
Н. контроль	Зайцев			<i>Зайцев</i>					

Границы существующих земельных участков (1:1000).

АО "ИКНЗР"


						Газопровод по ул. Заречная и ул. Степная в с. Богдашкино Чердаклинского района				
Изм.	Колуч.	Лист	№ док.	Подп.	Дата					
ГИП		Карягин				Материалы по обоснованию проекта межевания.		Стадия	Лист	Листов
ГАП		Зайцев						П	3	3
Разработал		Карягин				Границы существующих земельных участков		АО "ИКНЗР"		
Н. контроль		Зайцев								

Материалы по обоснованию проекта межевания.
Чертеж межевания территории.
Границы зон с особыми условиями использования территорий (1:1000).
Газопровод по ул. Заречная и ул. Степная в с. Богдашкино Чердаклинского района

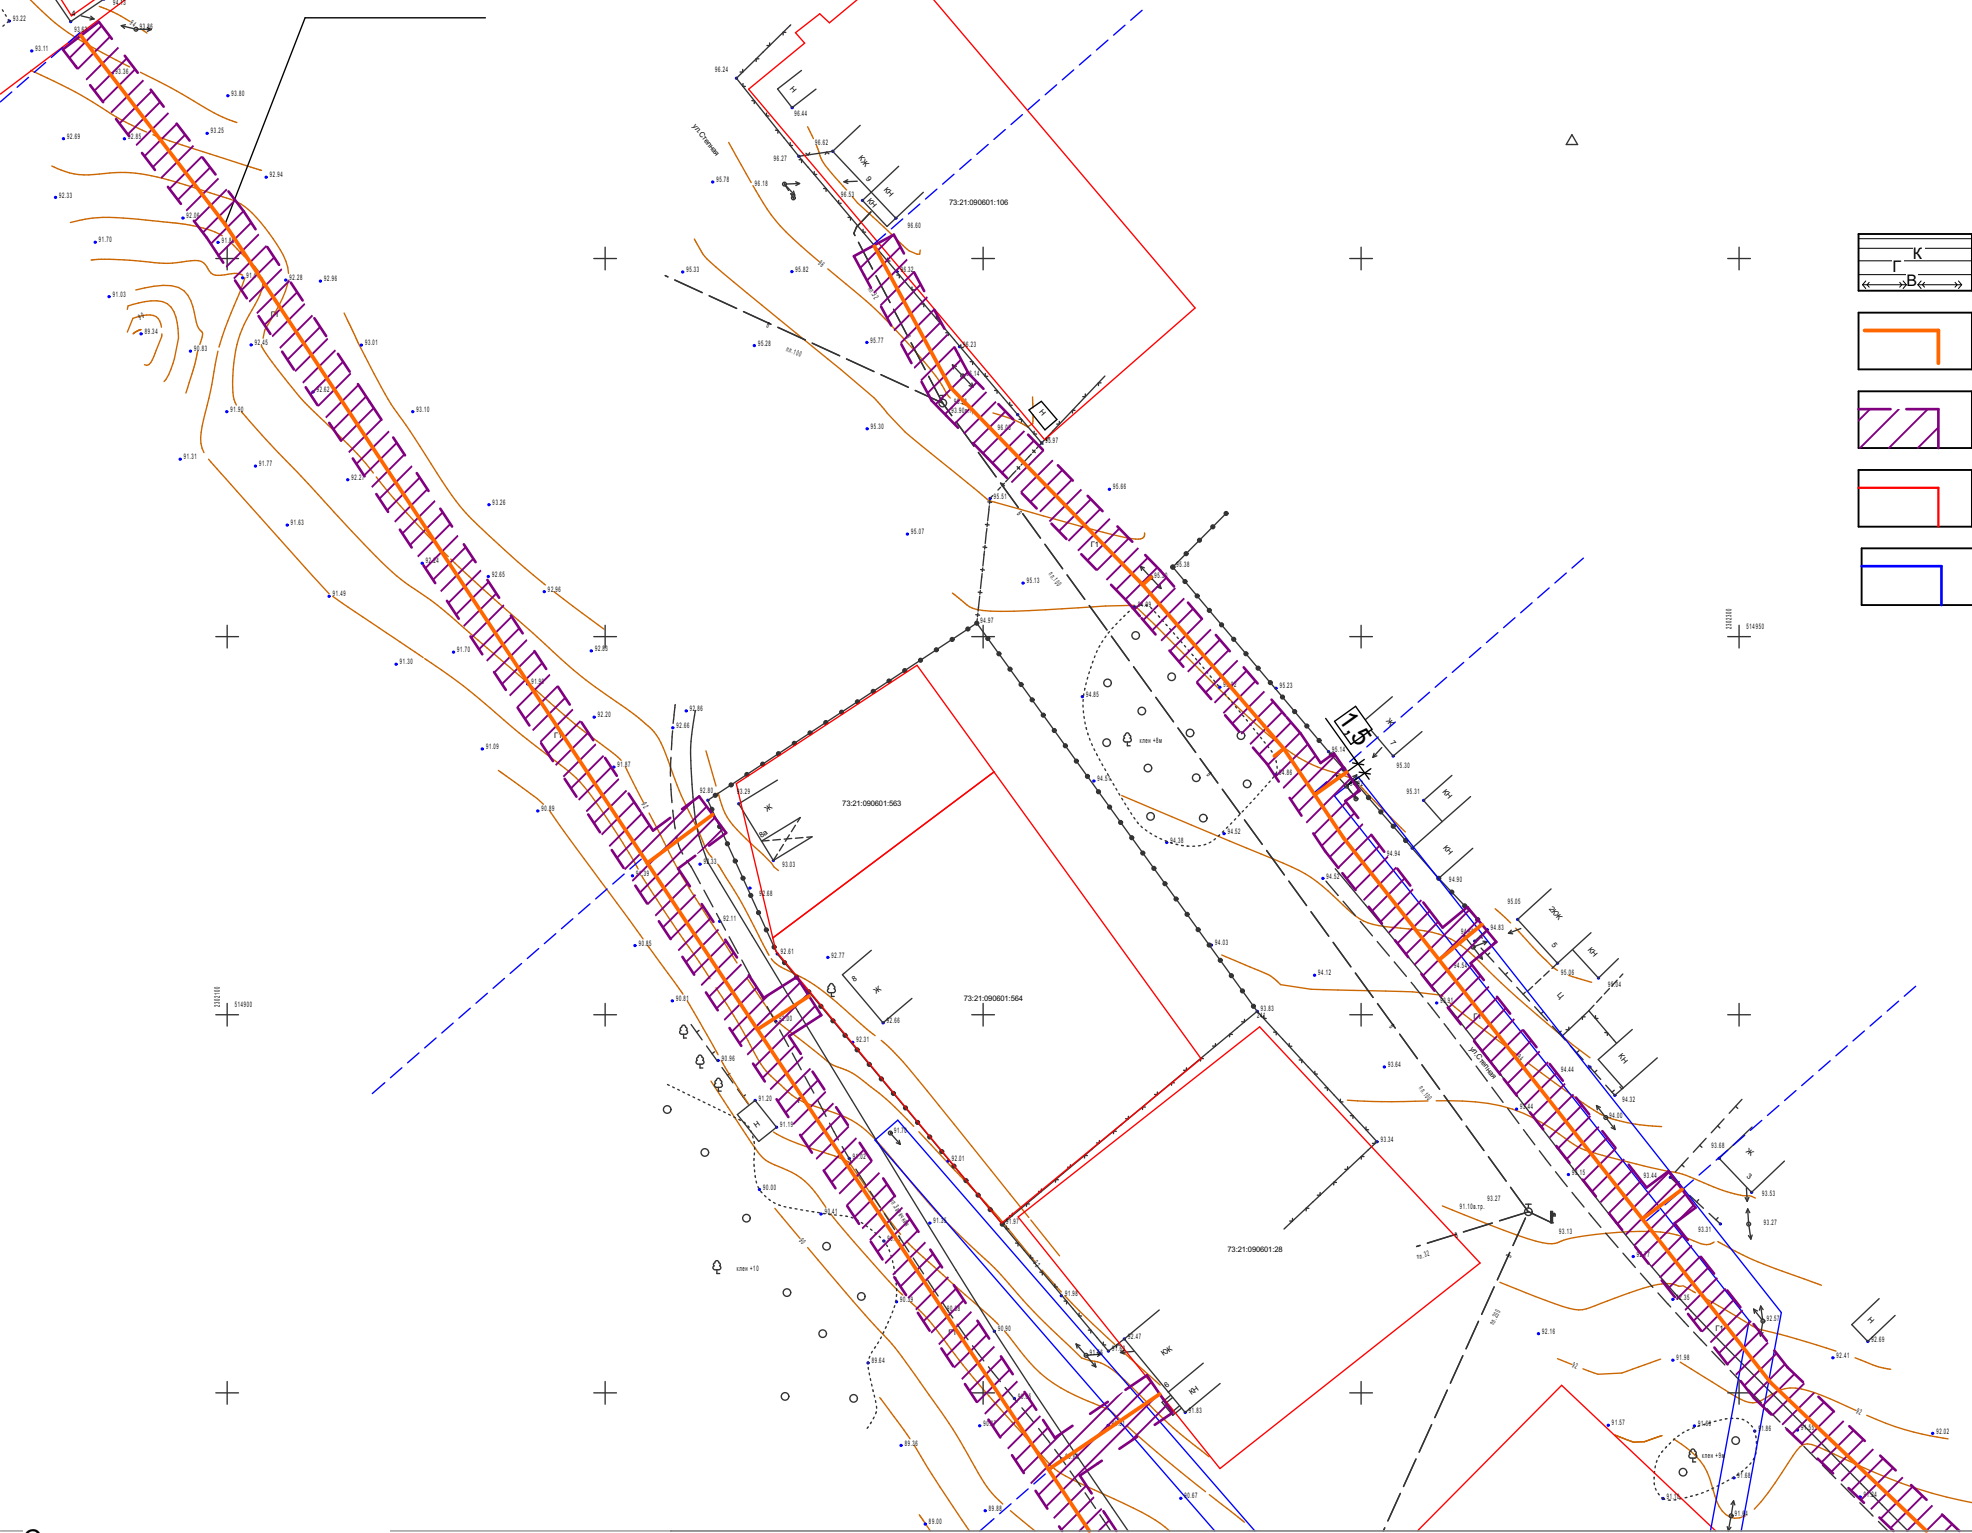

- Условные обозначения:**
- линии, обозначающие дороги, улицы, проезды, линии связи, объекты инженерной и транспортной инфраструктур, проходы к водным объектам общего пользования и их береговым полосам;
 - объект планируемого размещения местного значения (газопровод);
 - границы зон с особыми условиями использования территории, (охранные зоны распределительных газопроводов);
 - границы существующих земельных участков, зарегистрированных в ГКН, номер земельного участка п/п;
 - граница кадастрового квартала;

Схема расположения листов

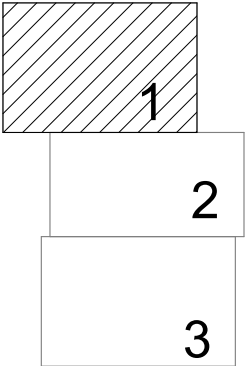

						Газопровод по ул. Заречная и ул. Степная в с. Богдашкино Чердаклинского района			
Изм.	Колуч.	Лист	№ док.	Подп.	Дата	Материалы по обоснованию проекта межевания.	Стадия	Лист	Листов
ГИП		Карягин		<i>Карягин</i>			П	1	3
ГАП		Зайцев		<i>Зайцев</i>		Границы зон с особыми условиями использования территорий	АО "ИКНЗР"		
Разработал		Карягин		<i>Карягин</i>					
Н. контроль		Зайцев		<i>Зайцев</i>					

Материалы по обоснованию проекта межевания.
Чертеж межевания территории.
Границы зон с особыми условиями использования территорий (1:1000).
Газопровод по ул. Заречная и ул. Степная в с. Богдашкино Чердаклинского района



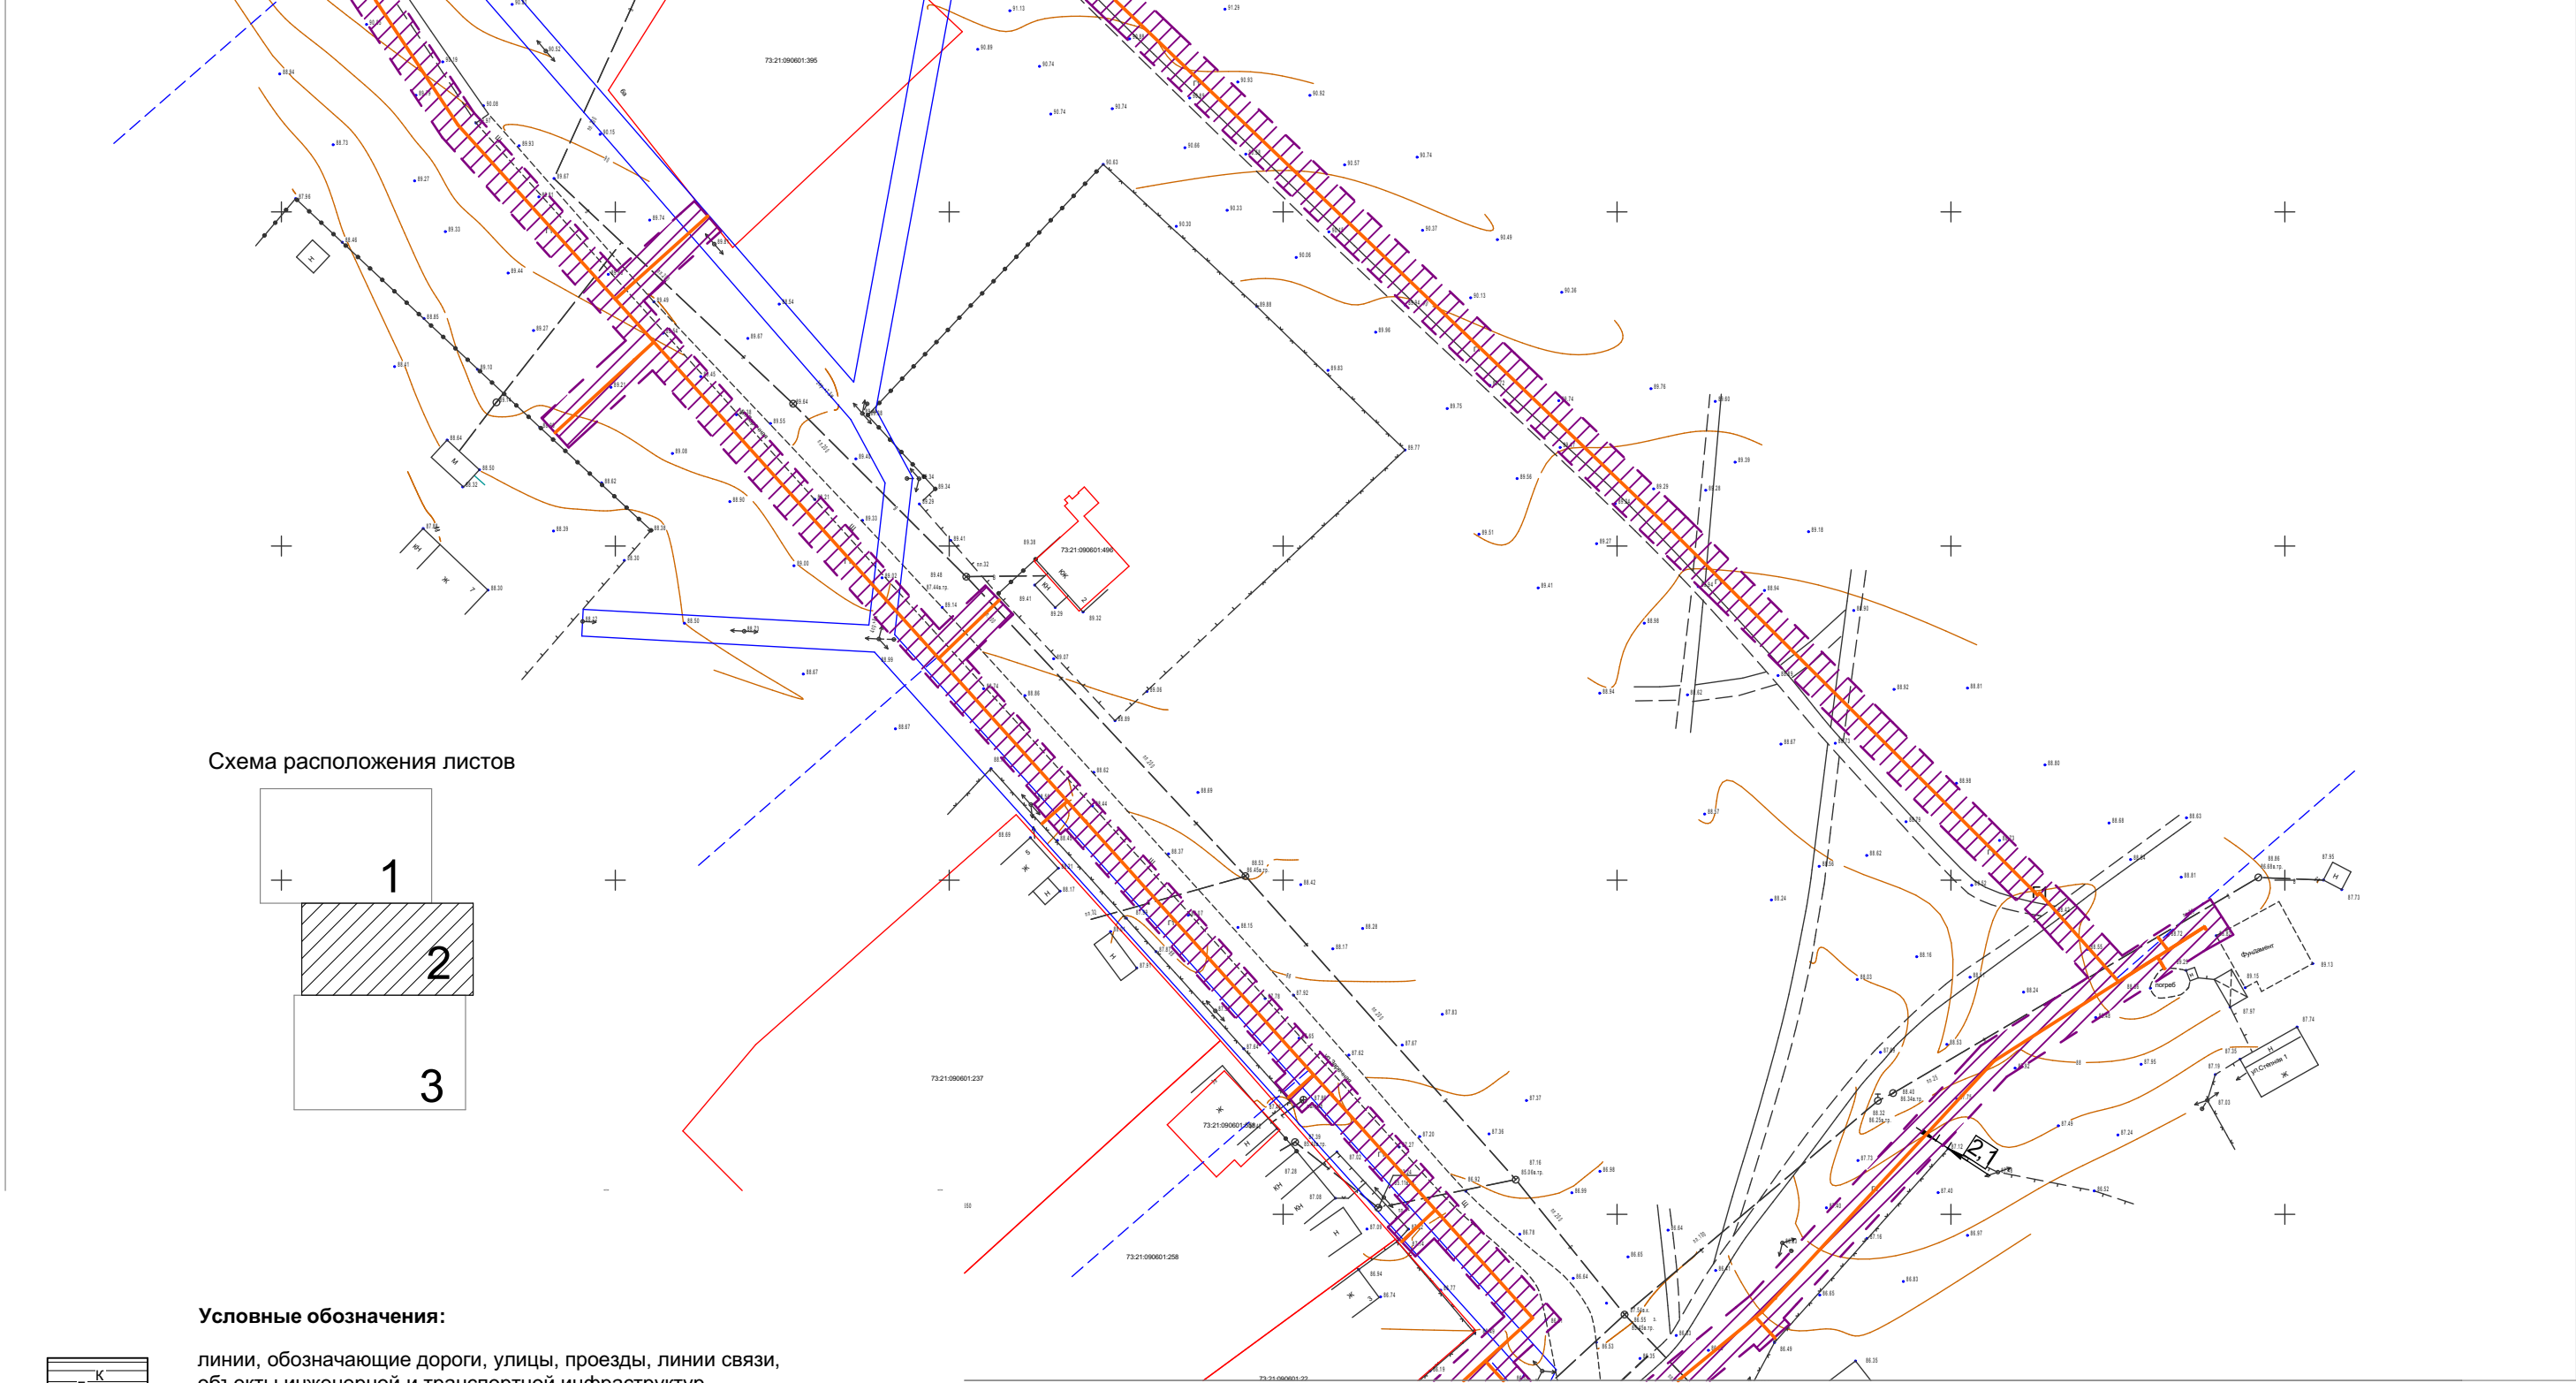


Схема расположения листов

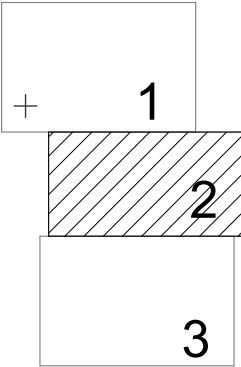

Условные обозначения:

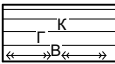


линии, обозначающие дороги, улицы, проезды, линии связи, объекты инженерной и транспортной инфраструктур, проходы к водным объектам общего пользования и их береговым полосам;



объект планируемого размещения местного значения (газопровод);



границы зон с особыми условиями использования территории, (охранные зоны распределительных газопроводов);

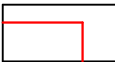

границы существующих земельных участков, зарегистрированных в ГКН, номер земельного участка п/п;



граница кадастрового квартала;

						Газопровод по ул. Заречная и ул. Степная в с. Богдашкино Чердаклинского района			
Изм.	Колуч.	Лист	№ док.	Подп.	Дата	Материалы по обоснованию проекта межевания.	Стадия	Лист	Листов
ГИП	Карягин						П	2	3
ГАП	Зайцев					Границы зон с особыми условиями использования территорий	АО "ИКНЗР"		
Разработал	Карягин								
Н. контроль	Зайцев								

Материалы по обоснованию проекта межевания.
Чертеж межевания территории.
Границы зон с особыми условиями использования территорий (1:1000).

Газопровод по ул. Заречная и ул. Степная в с. Богдашкино Чердаклинского района


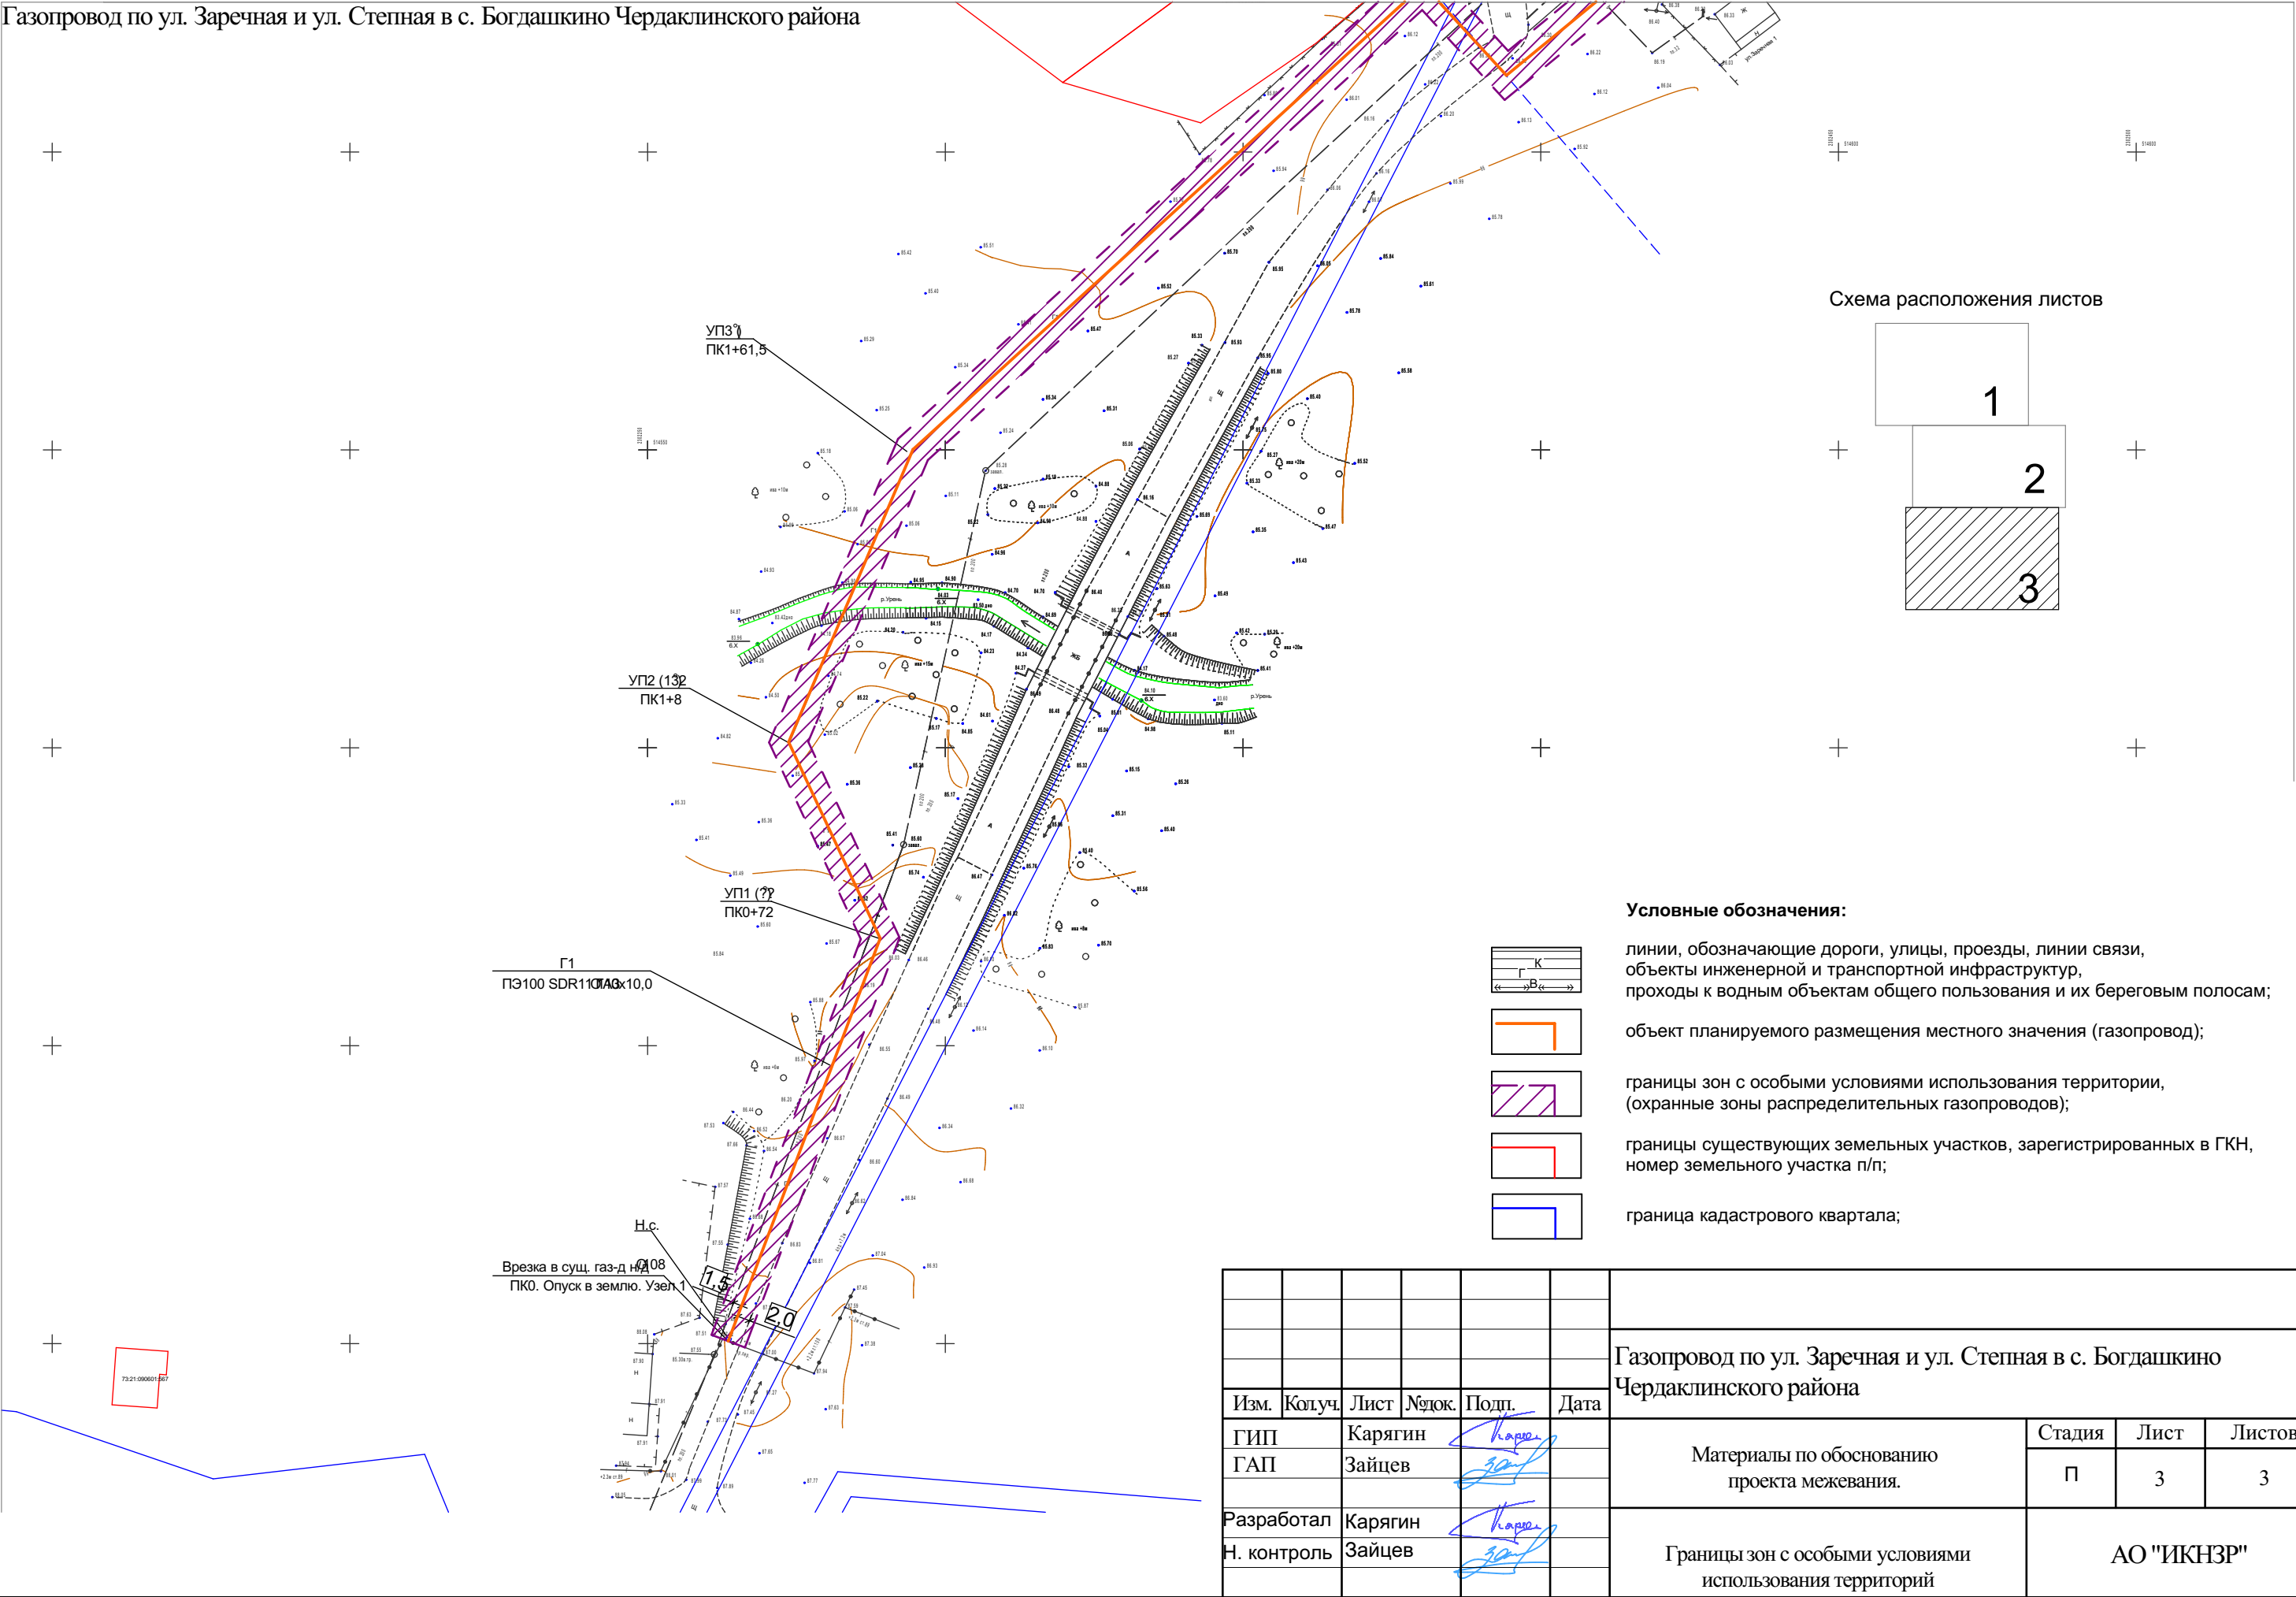


Схема расположения листов

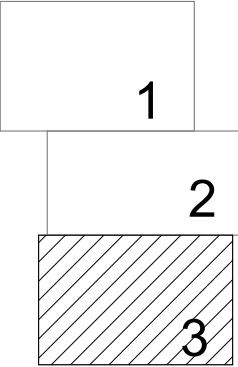

- Условные обозначения:**
- линии, обозначающие дороги, улицы, проезды, линии связи, объекты инженерной и транспортной инфраструктур, проходы к водным объектам общего пользования и их береговым полосам;
 - объект планируемого размещения местного значения (газопровод);
 - границы зон с особыми условиями использования территории, (охранные зоны распределительных газопроводов);
 - границы существующих земельных участков, зарегистрированных в ГКН, номер земельного участка п/п;
 - граница кадастрового квартала;

						Газопровод по ул. Заречная и ул. Степная в с. Богдашкино Чердаклинского района			
Изм.	Колуч.	Лист	Нодок.	Подп.	Дата	Материалы по обоснованию проекта межевания.	Стадия	Лист	Листов
ГИП	Карягин						П	3	3
ГАП	Зайцев					Границы зон с особыми условиями использования территорий	АО "ИКНЗР"		
Разработал	Карягин								
Н. контроль	Зайцев								

Материалы по обоснованию проекта межевания.
Чертеж межевания территории.
Местоположение существующих объектов капитального строительства (1:1000).
Газопровод по ул. Заречная и ул. Степная в с. Богдашкино Чердаклинского района


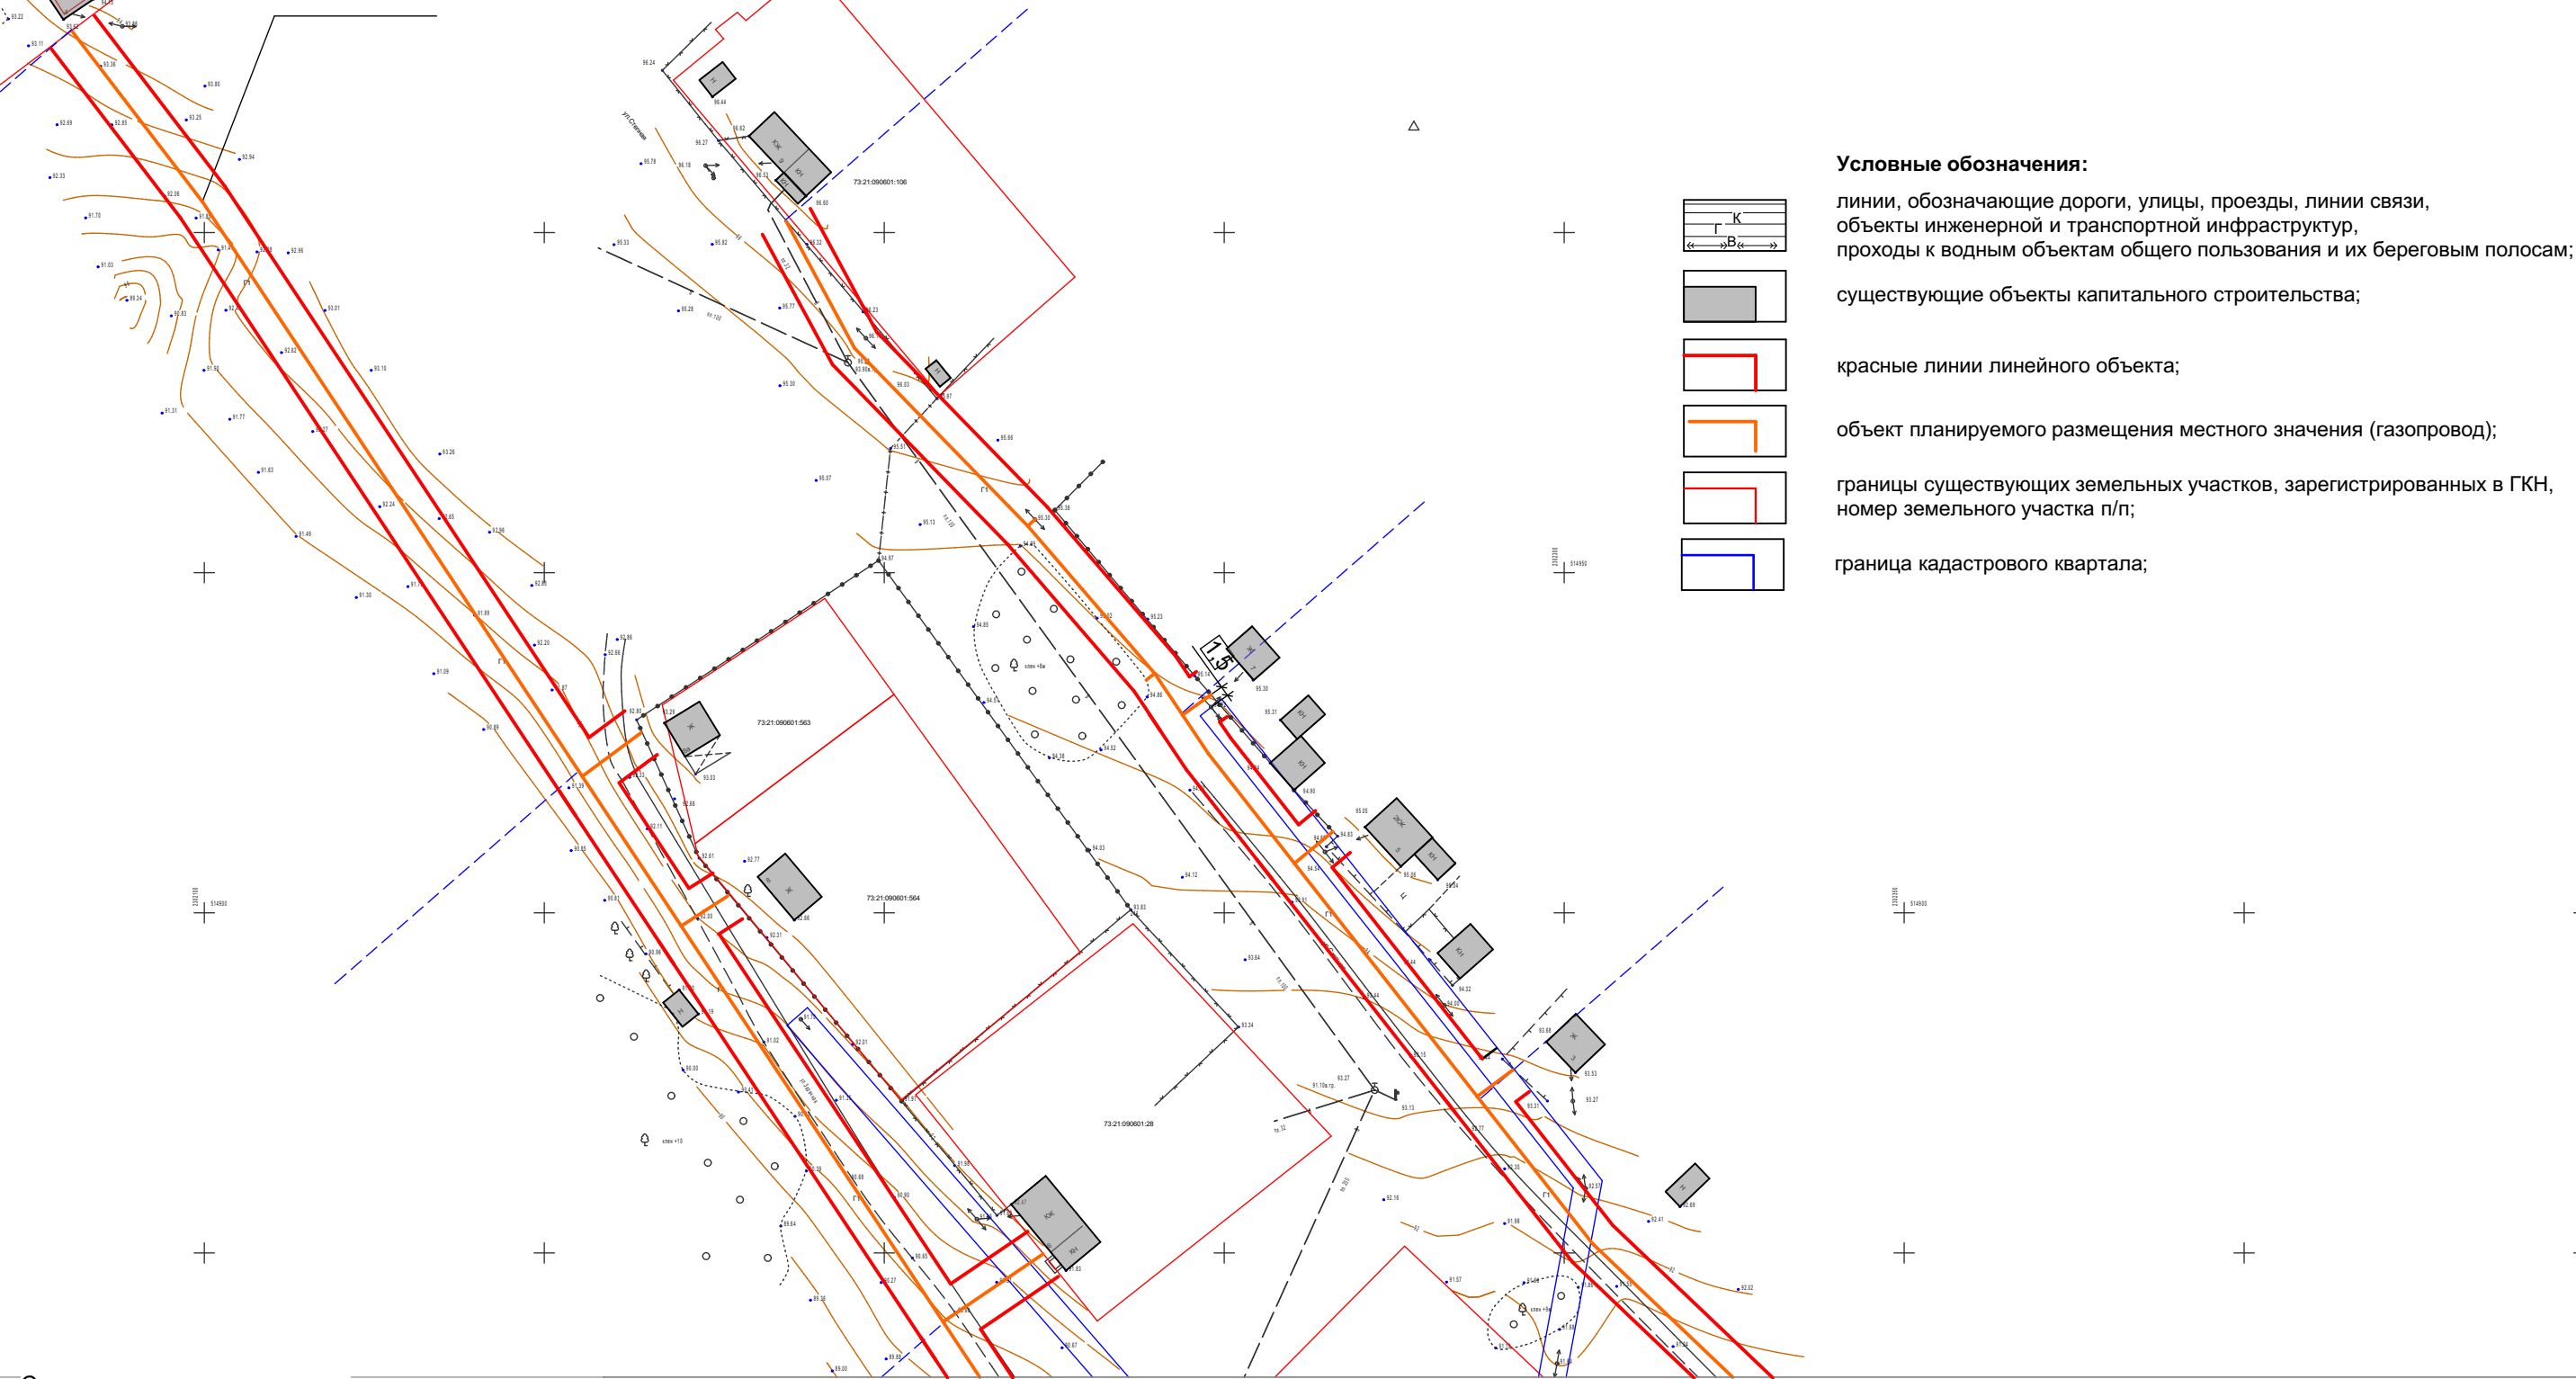


Схема расположения листов

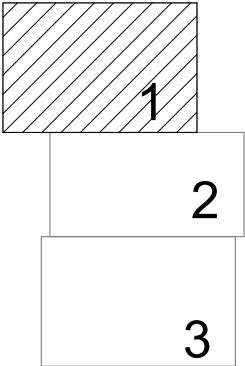

						Газопровод по ул. Заречная и ул. Степная в с. Богдашкино Чердаклинского района			
Изм.	Колуч.	Лист	№ док.	Подп.	Дата	Материалы по обоснованию проекта межевания.	Стадия	Лист	Листов
ГИП		Карягин		<i>Карягин</i>			П	1	3
ГАП		Зайцев		<i>Зайцев</i>		Местоположение существующих объектов капитального строительства	АО "ИКНЗР"		
Разработал		Карягин		<i>Карягин</i>					
Н. контроль		Зайцев		<i>Зайцев</i>					

Материалы по обоснованию проекта межевания.
Чертеж межевания территории.
Местоположение существующих объектов капитального строительства (1:1000).
Газопровод по ул. Заречная и ул. Степная в с. Богдашкино Чердаклинского района



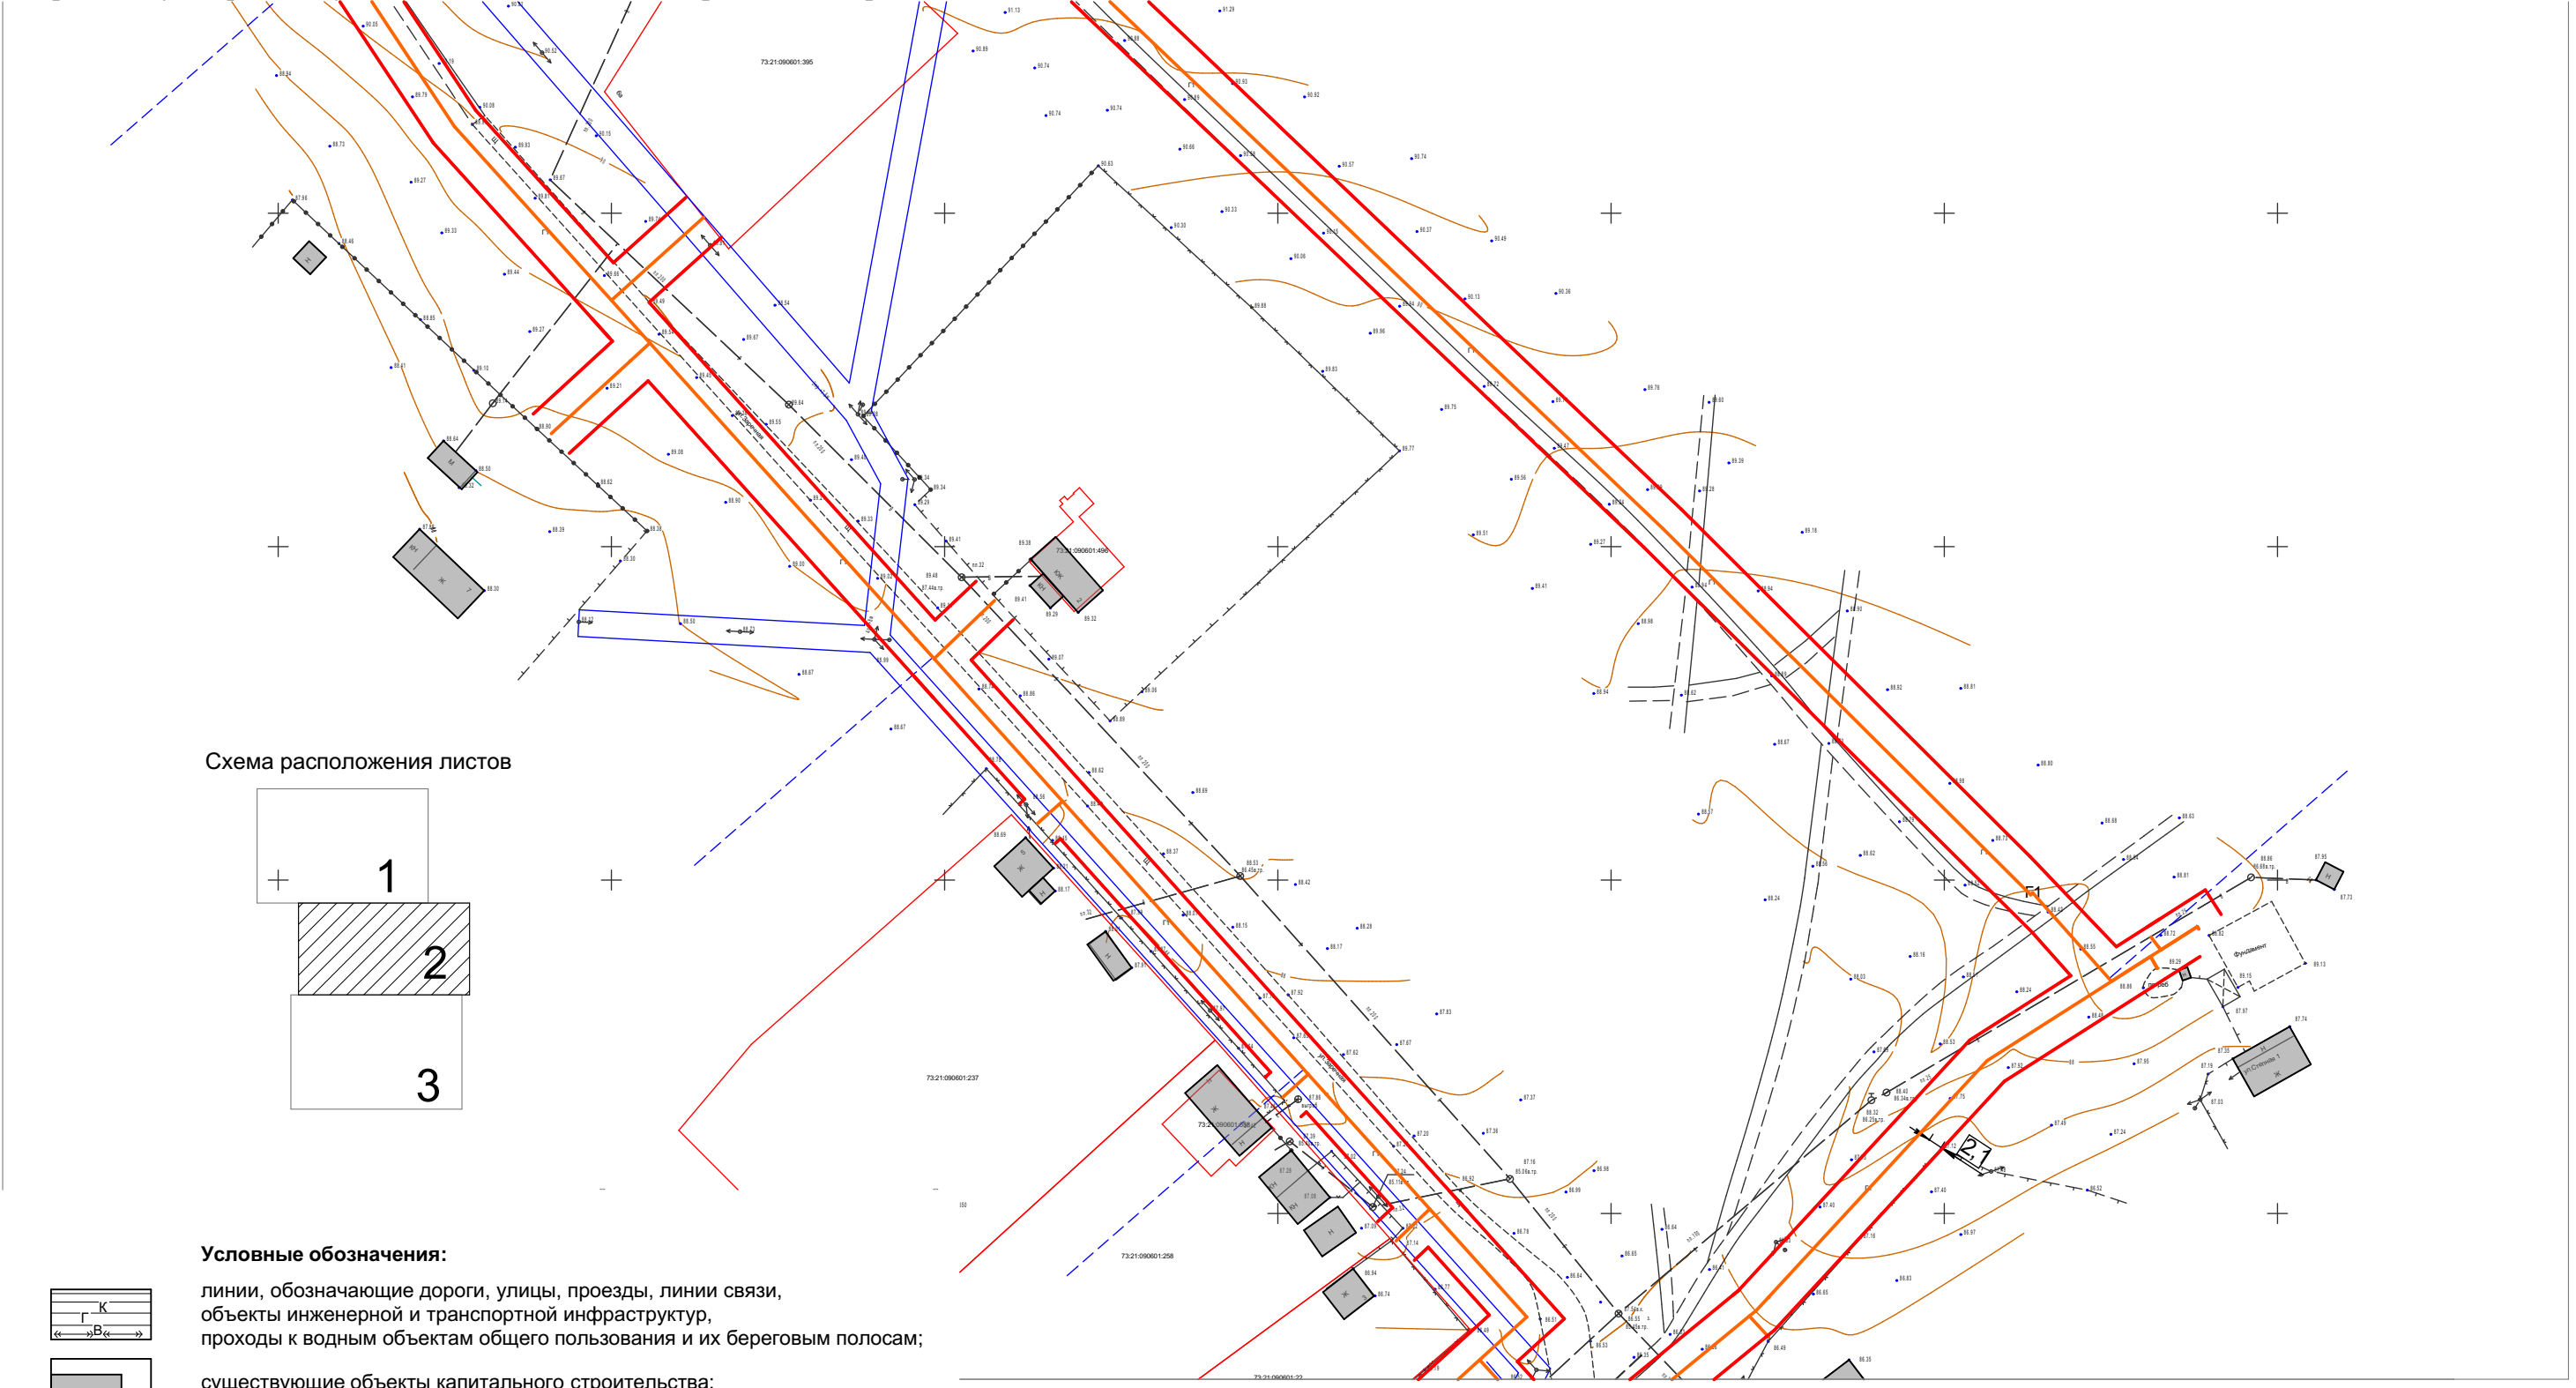


Схема расположения листов

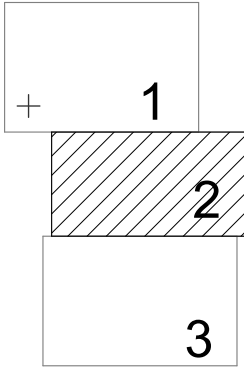

- Условные обозначения:**
- линии, обозначающие дороги, улицы, проезды, линии связи, объекты инженерной и транспортной инфраструктур, проходы к водным объектам общего пользования и их береговым полосам;
 - существующие объекты капитального строительства;
 - красные линии линейного объекта;
 - объект планируемого размещения местного значения (газопровод);
 - границы существующих земельных участков, зарегистрированных в ГКН, номер земельного участка п/п;
 - граница кадастрового квартала;

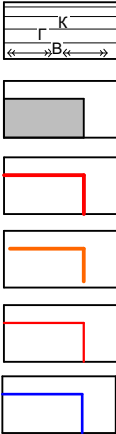

						Газопровод по ул. Заречная и ул. Степная в с. Богдашкино Чердаклинского района			
Изм.	Колуч.	Лист	Нодок.	Подп.	Дата	Материалы по обоснованию проекта межевания.	Стадия	Лист	Листов
ГИП		Карягин		<i>Карягин</i>			П	2	3
ГАП		Зайцев		<i>Зайцев</i>		Местоположение существующих объектов капитального строительства	АО "ИКНЗР"		
Разработал		Карягин		<i>Карягин</i>					
Н. контроль		Зайцев		<i>Зайцев</i>					

Согласовано					
Взам. инв. №					
Подп. и дата					
Инв. № подл.					

Материалы по обоснованию проекта межевания.
Чертеж межевания территории.
Местоположение существующих объектов капитального строительства (1:1000).

Газопровод по ул. Заречная и ул. Степная в с. Богдашкино Чердаклинского района


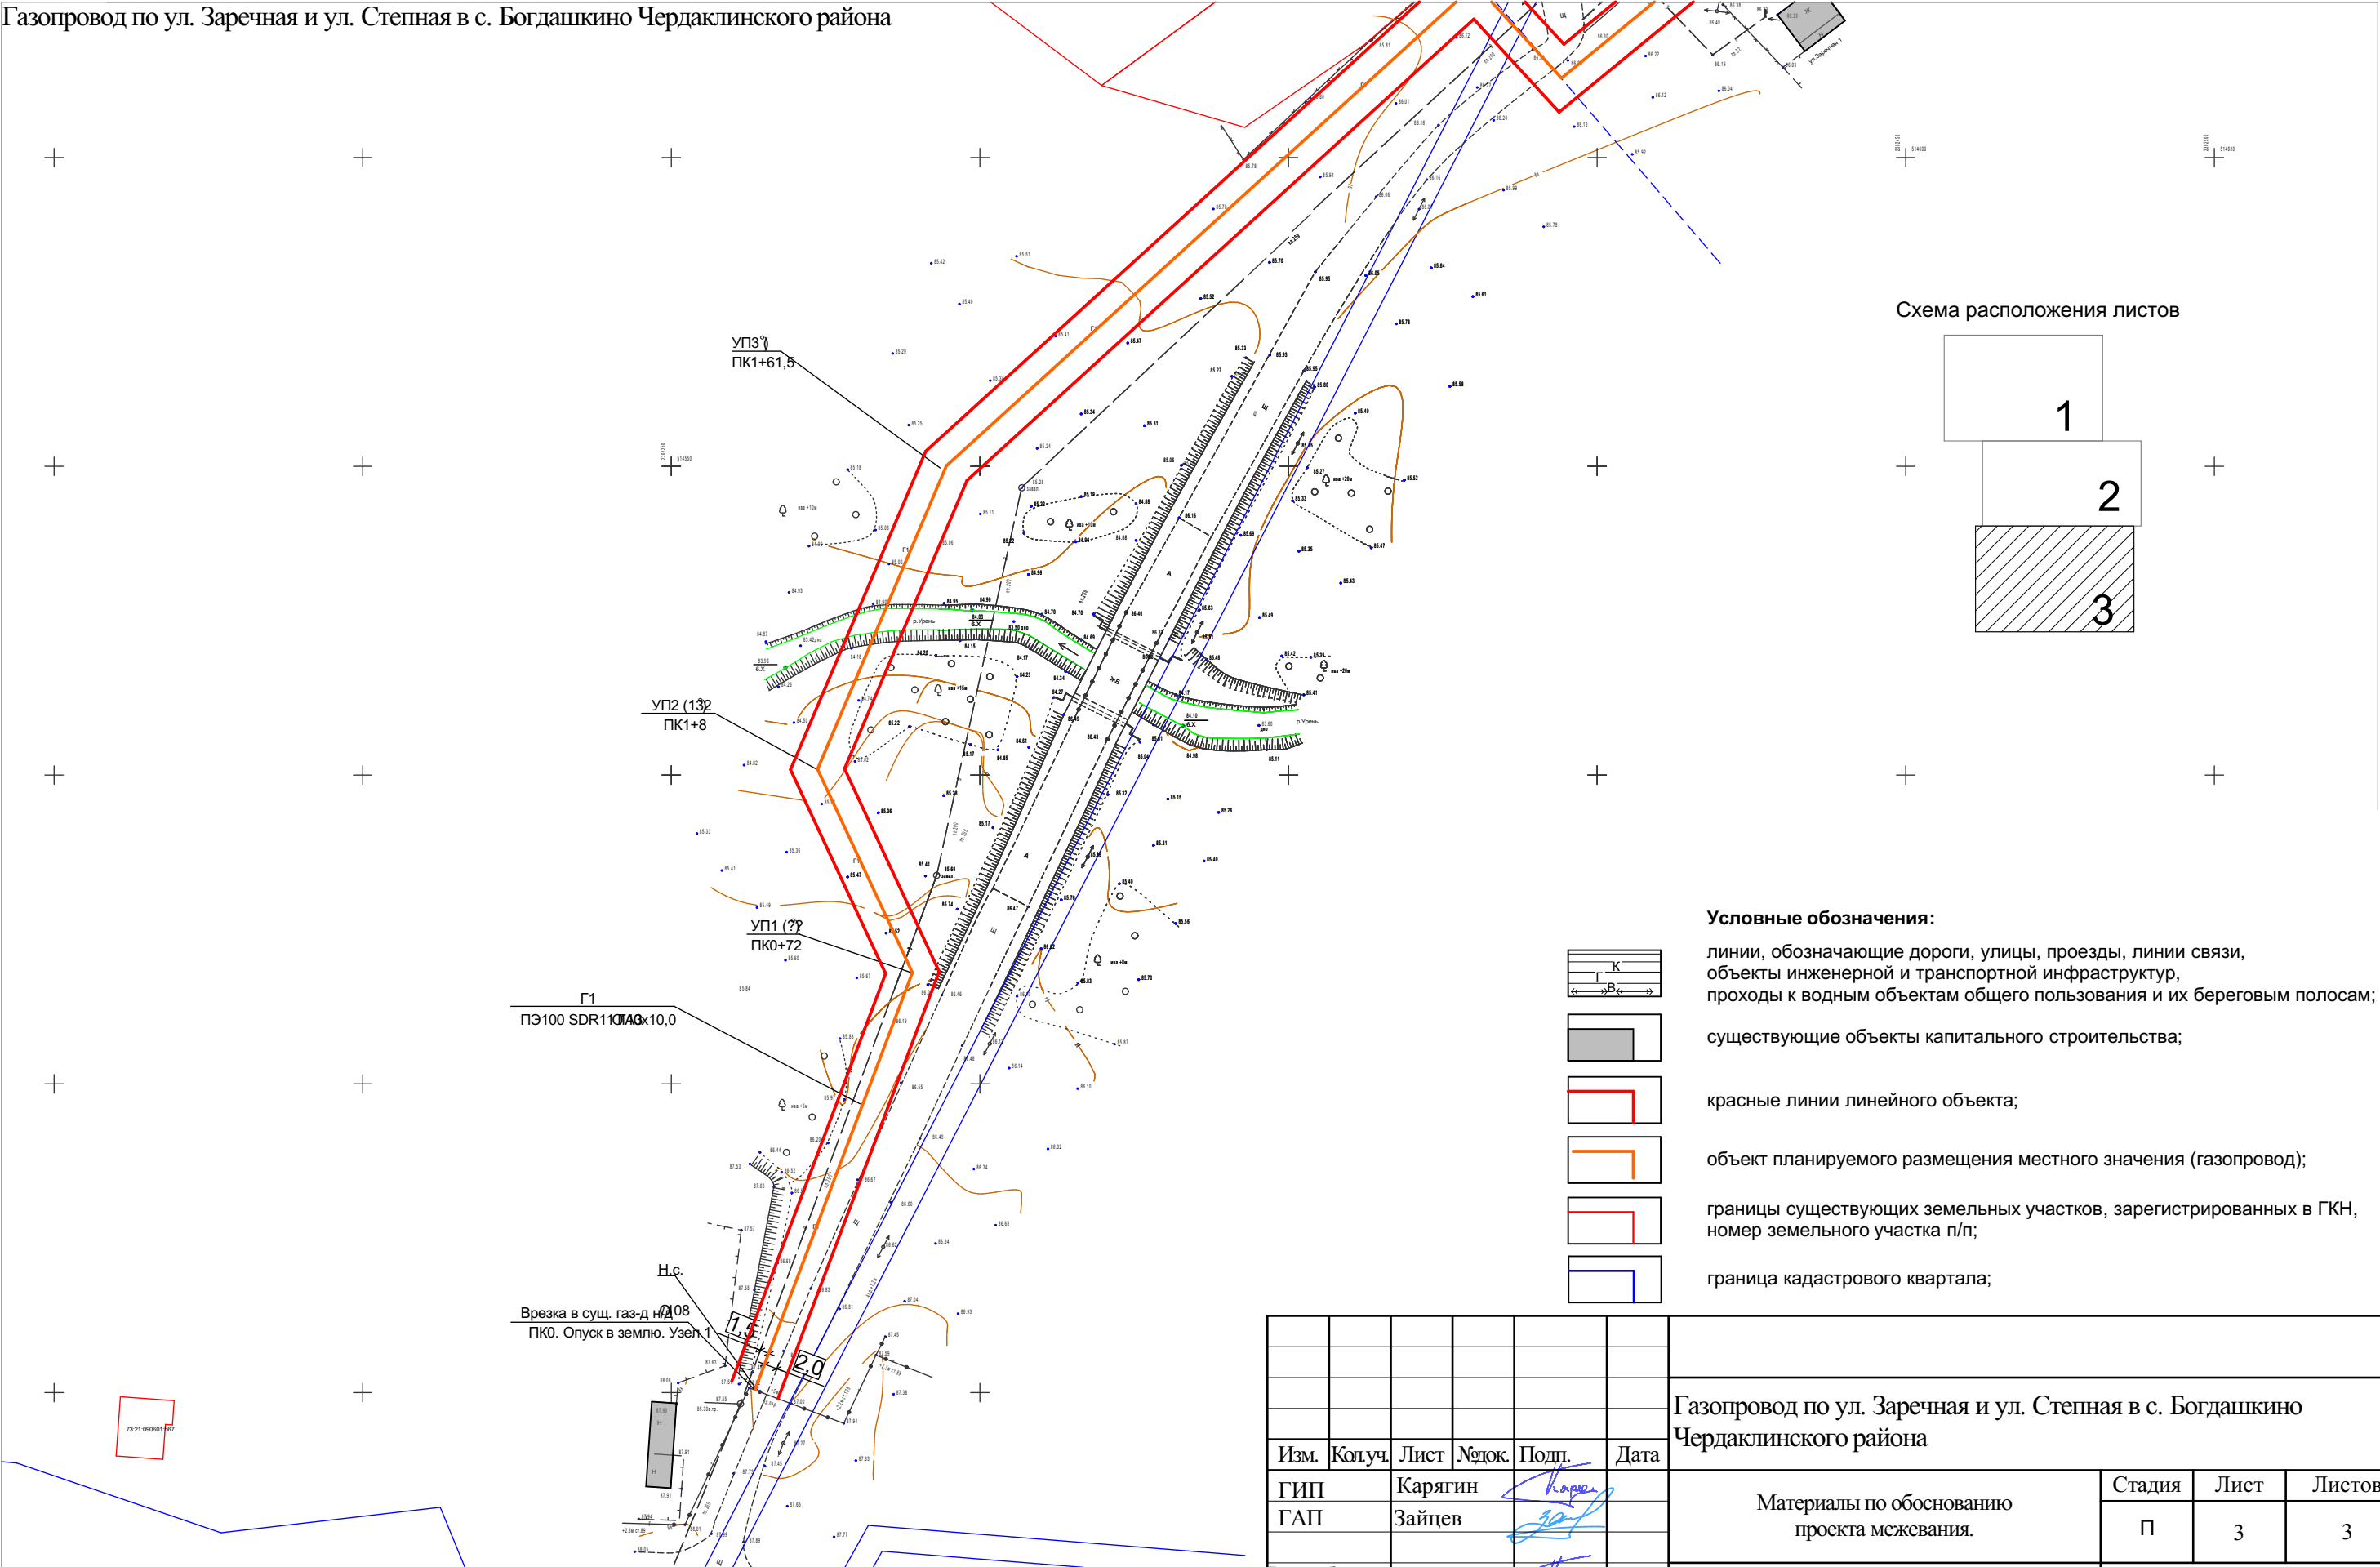



Схема расположения листов

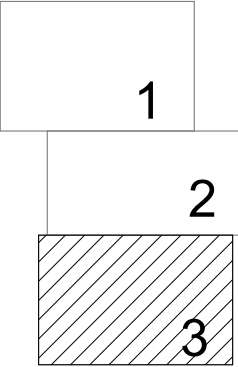

- Условные обозначения:**
- линии, обозначающие дороги, улицы, проезды, линии связи, объекты инженерной и транспортной инфраструктур, проходы к водным объектам общего пользования и их береговым полосам;
 - существующие объекты капитального строительства;
 - красные линии линейного объекта;
 - объект планируемого размещения местного значения (газопровод);
 - границы существующих земельных участков, зарегистрированных в ГКН, номер земельного участка п/п;
 - граница кадастрового квартала;


						Газопровод по ул. Заречная и ул. Степная в с. Богдашкино Чердаклинского района			
Изм.	Колуч.	Лист	Нодок.	Подп.	Дата	Материалы по обоснованию проекта межевания.	Стадия	Лист	Листов
ГИП	Карягин						П	3	3
ГАП	Зайцев					Местоположение существующих объектов капитального строительства	АО "ИКНЗР"		
Разработал	Карягин								
Н. контроль	Зайцев								

Материалы по обоснованию проекта межевания.
Чертеж межевания территории.
Границы особо охраняемых природных территорий (1:1000).
Газопровод по ул. Заречная и ул. Степная в с. Богдашкино Чердаклинского района

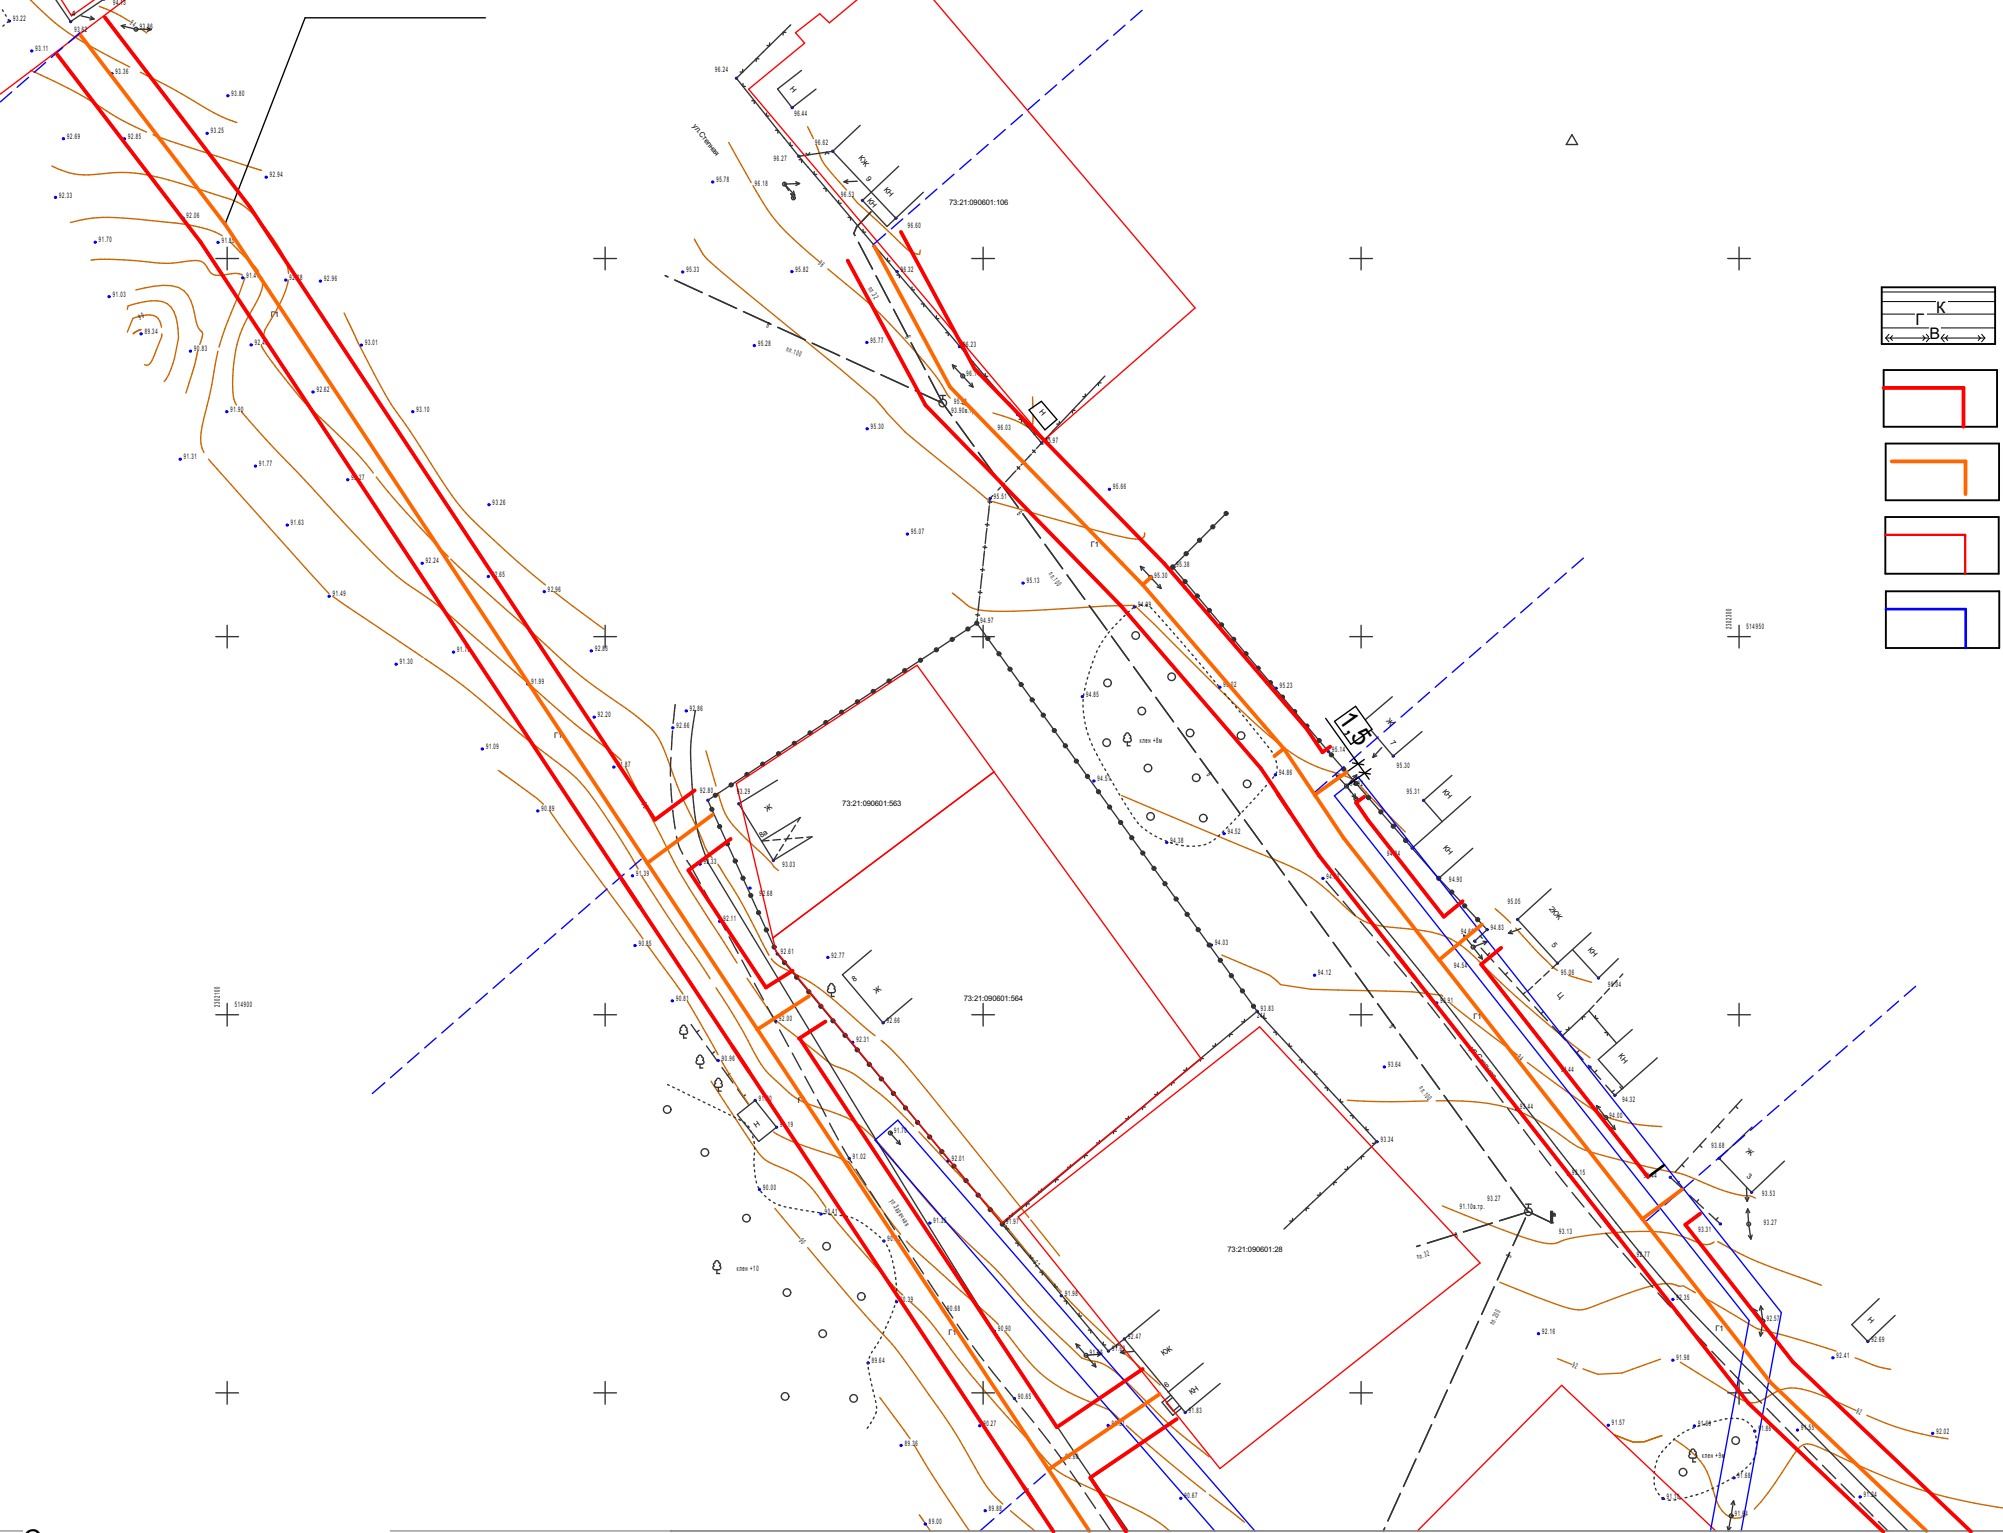

- Условные обозначения:**
- линии, обозначающие дороги, улицы, проезды, линии связи, объекты инженерной и транспортной инфраструктур, проходы к водным объектам общего пользования и их береговым полосам;
 - красные линии линейного объекта;
 - объект планируемого размещения местного значения (газопровод);
 - границы существующих земельных участков, зарегистрированных в ГКН, номер земельного участка п/п;
 - граница кадастрового квартала;

Схема расположения листов

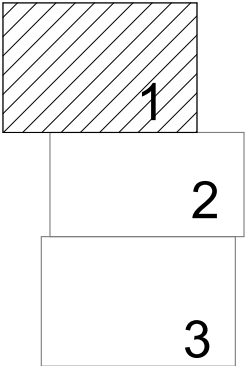

Примечание: на проектируемой территории границы особо охраняемых природных территорий не установлены.

						Газопровод по ул. Заречная и ул. Степная в с. Богдашкино Чердаклинского района			
Изм.	Колуч.	Лист	№док.	Подп.	Дата	Материалы по обоснованию проекта межевания.	Стадия	Лист	Листов
ГИП		Карягин					П	1	3
ГАП		Зайцев				Границы особо охраняемых природных территорий	АО "ИКНЗР"		
Разработал		Карягин							
Н. контроль		Зайцев							

Материалы по обоснованию проекта межевания.
Чертеж межевания территории.
Границы особо охраняемых природных территорий (1:1000).
Газопровод по ул. Заречная и ул. Степная в с. Богдашкино Чердаклинского района


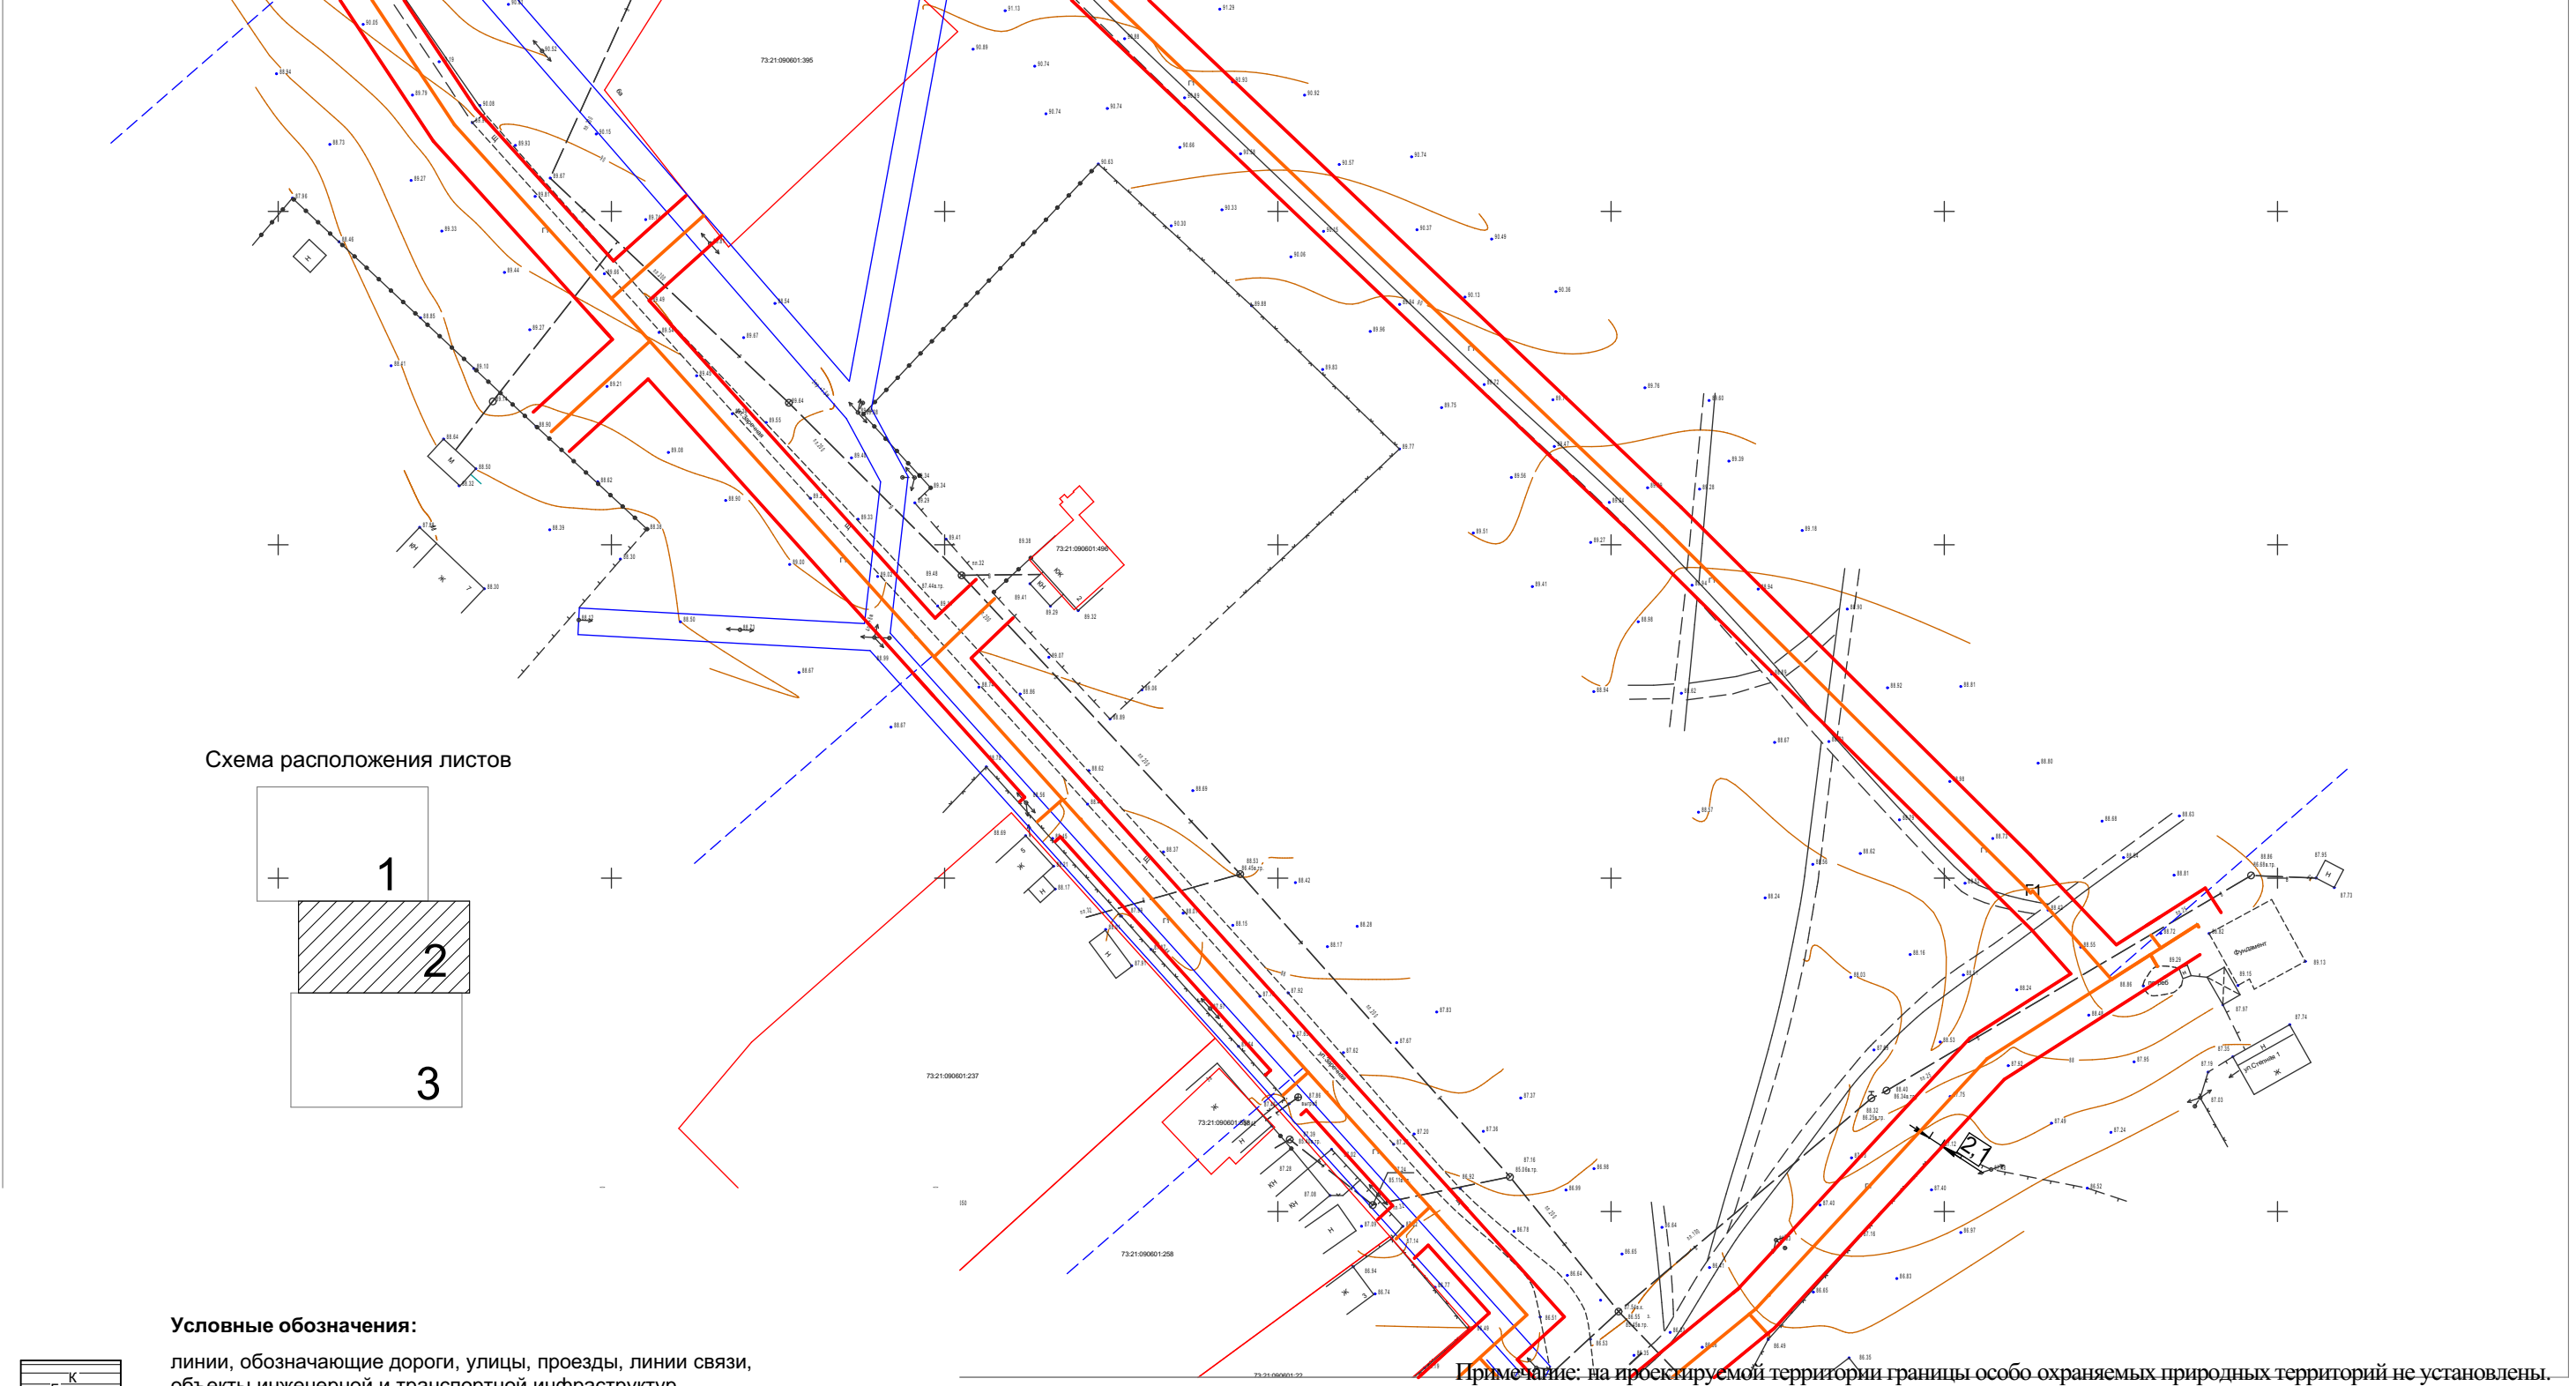


Схема расположения листов




- Условные обозначения:**
- линии, обозначающие дороги, улицы, проезды, линии связи, объекты инженерной и транспортной инфраструктур, проходы к водным объектам общего пользования и их береговым полосам;
 - красные линии линейного объекта;
 - объект планируемого размещения местного значения (газопровод);
 - границы существующих земельных участков, зарегистрированных в ГКН, номер земельного участка п/п;
 - граница кадастрового квартала;

						Газопровод по ул. Заречная и ул. Степная в с. Богдашкино Чердаклинского района			
Изм.	Колуч.	Лист	Нодок.	Подп.	Дата	Материалы по обоснованию проекта межевания.	Стадия	Лист	Листов
ГИП	Карягин			<i>Карягин</i>			П	2	3
ГАП	Зайцев			<i>Зайцев</i>		Границы особо охраняемых природных территорий	АО "ИКНЗР"		
Разработал	Карягин			<i>Карягин</i>					
Н. контроль	Зайцев			<i>Зайцев</i>					

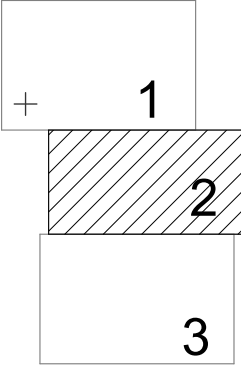

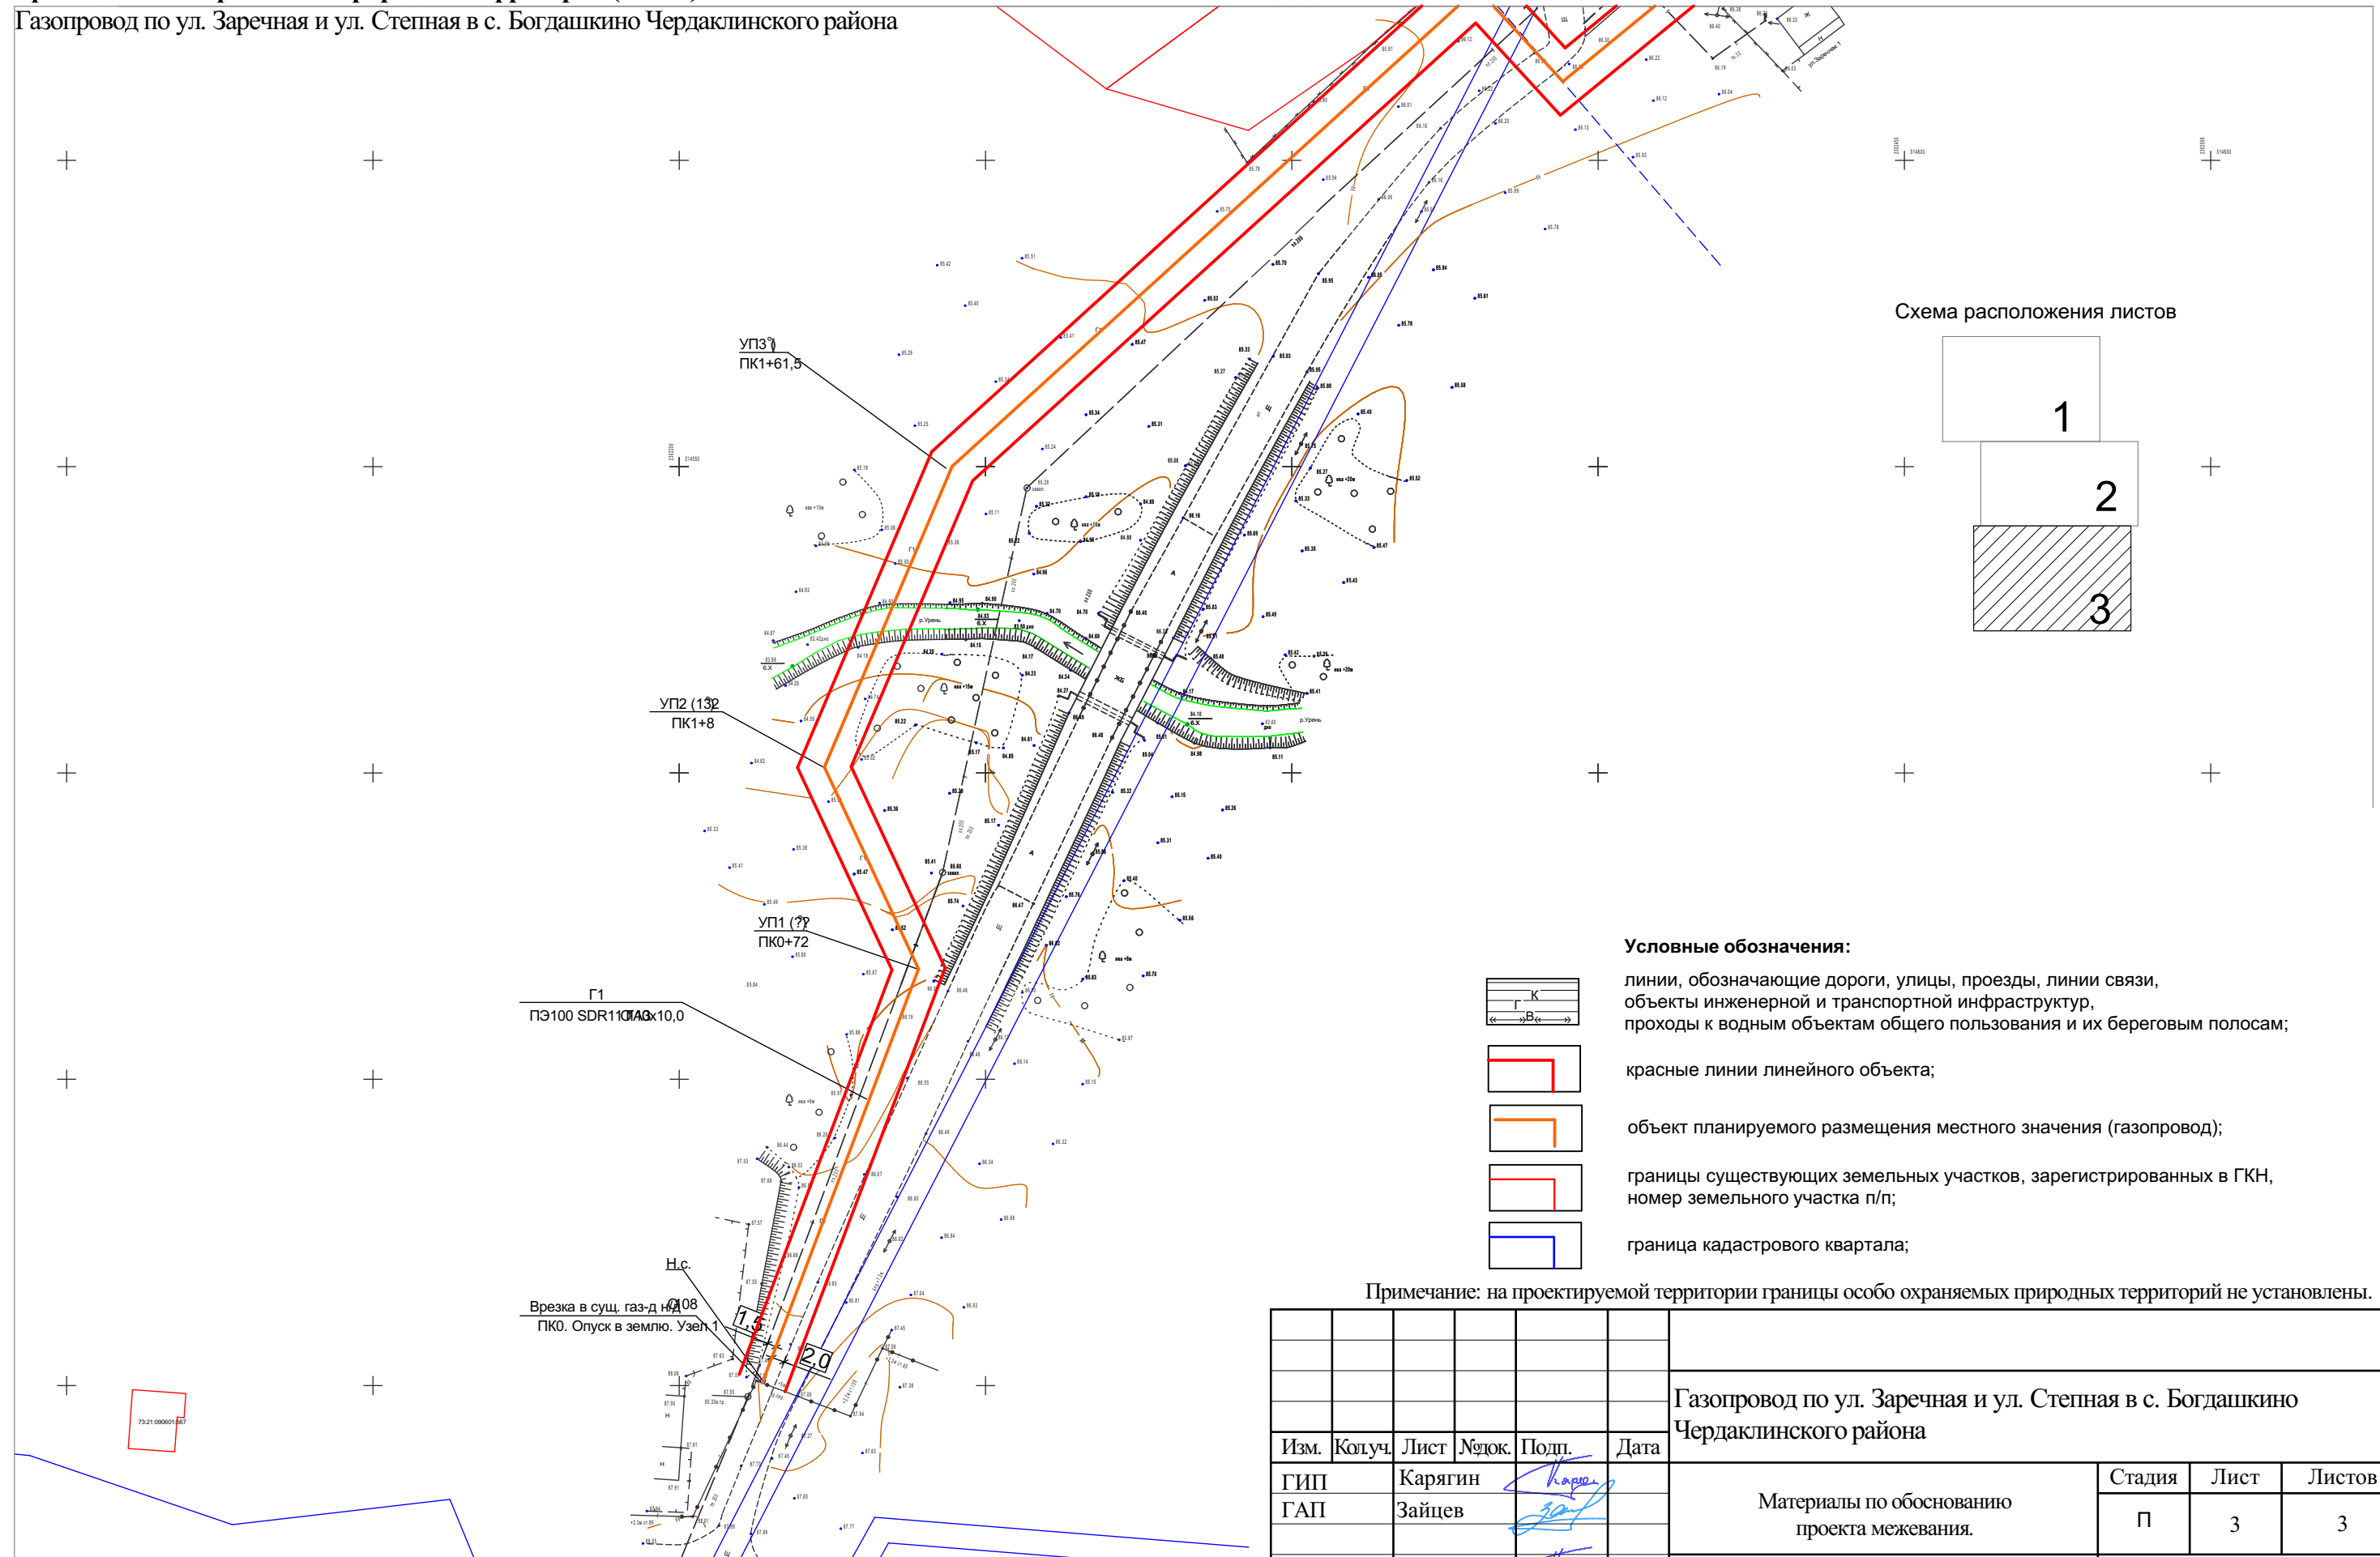

Границы особо охраняемых природных территорий (1:1000).

Газопровод по ул. Заречная и ул. Степная в с. Богдашкино Чердаклинского района




граница кадастрового квартала;

Примечание: на проектируемой территории границы особо охраняемых природных территорий не установлены.


						Газопровод по ул. Заречная и ул. Степная в с. Богдашкино				
						Чердаклинского района				
Изм.	Колуч.	Лист	№ док.	Подп.	Дата					
ГИП		Карягин				Материалы по обоснованию проекта межевания.		Стадия	Лист	Листов
ГАП		Зайцев						П	3	3
Разработал		Карягин				Границы особо охраняемых природных территорий		АО "ИКНЗР"		
Н. контроль		Зайцев								

Материалы по обоснованию проекта межевания.
Чертеж межевания территории.
Границы территорий объектов культурного наследия (1:1000).
Газопровод по ул. Заречная и ул. Степная в с. Богдашкино Чердаклинского района

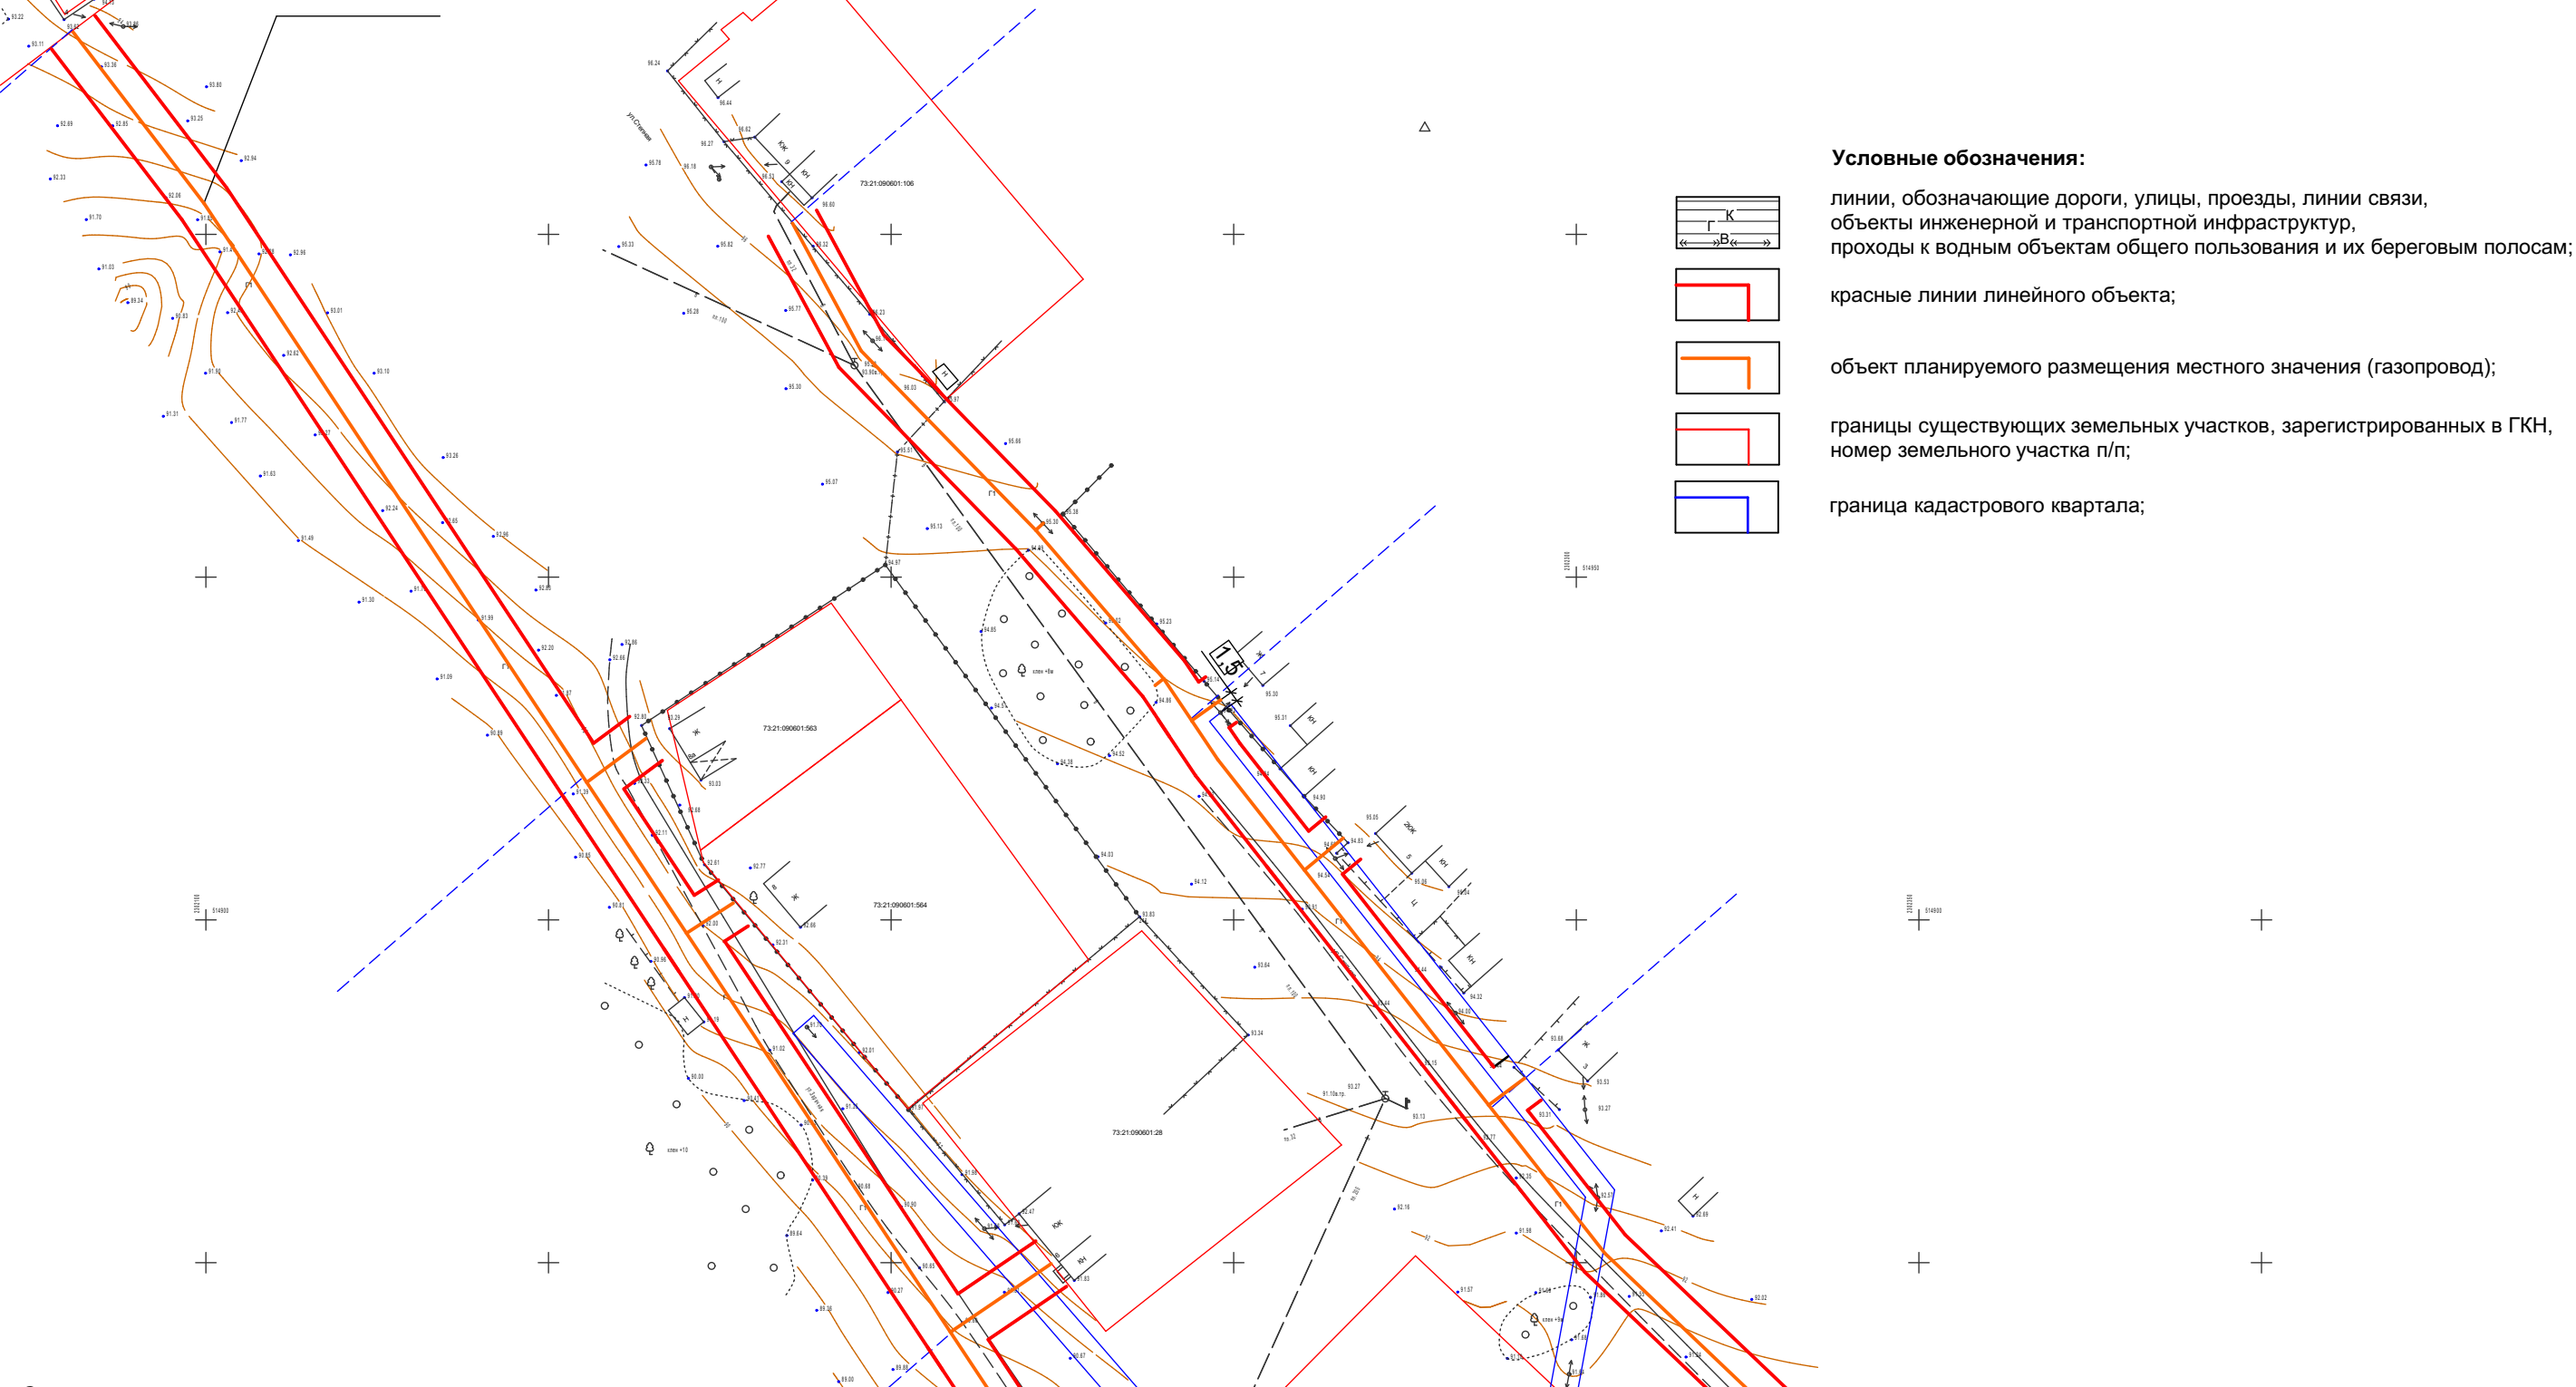

- Условные обозначения:**
- линии, обозначающие дороги, улицы, проезды, линии связи, объекты инженерной и транспортной инфраструктур, проходы к водным объектам общего пользования и их береговым полосам;
 - красные линии линейного объекта;
 - объект планируемого размещения местного значения (газопровод);
 - границы существующих земельных участков, зарегистрированных в ГКН, номер земельного участка п/п;
 - граница кадастрового квартала;

Схема расположения листов

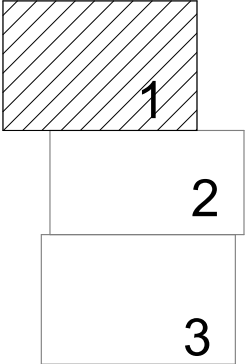

Примечание: на проектируемой территории границы объектов культурного наследия не установлены.

						Газопровод по ул. Заречная и ул. Степная в с. Богдашкино Чердаклинского района			
Изм.	Колуч.	Лист	№ док.	Подп.	Дата	Материалы по обоснованию проекта межевания.	Стадия	Лист	Листов
ГИП		Карягин					П	1	3
ГАП		Зайцев				Границы территорий объектов культурного наследия	АО "ИКНЗР"		
Разработал		Карягин							
Н. контроль		Зайцев							

Материалы по обоснованию проекта межевания.
Чертеж межевания территории.
Границы территорий объектов культурного наследия (1:1000).
Газопровод по ул. Заречная и ул. Степная в с. Богдашкино Чердаклинского района



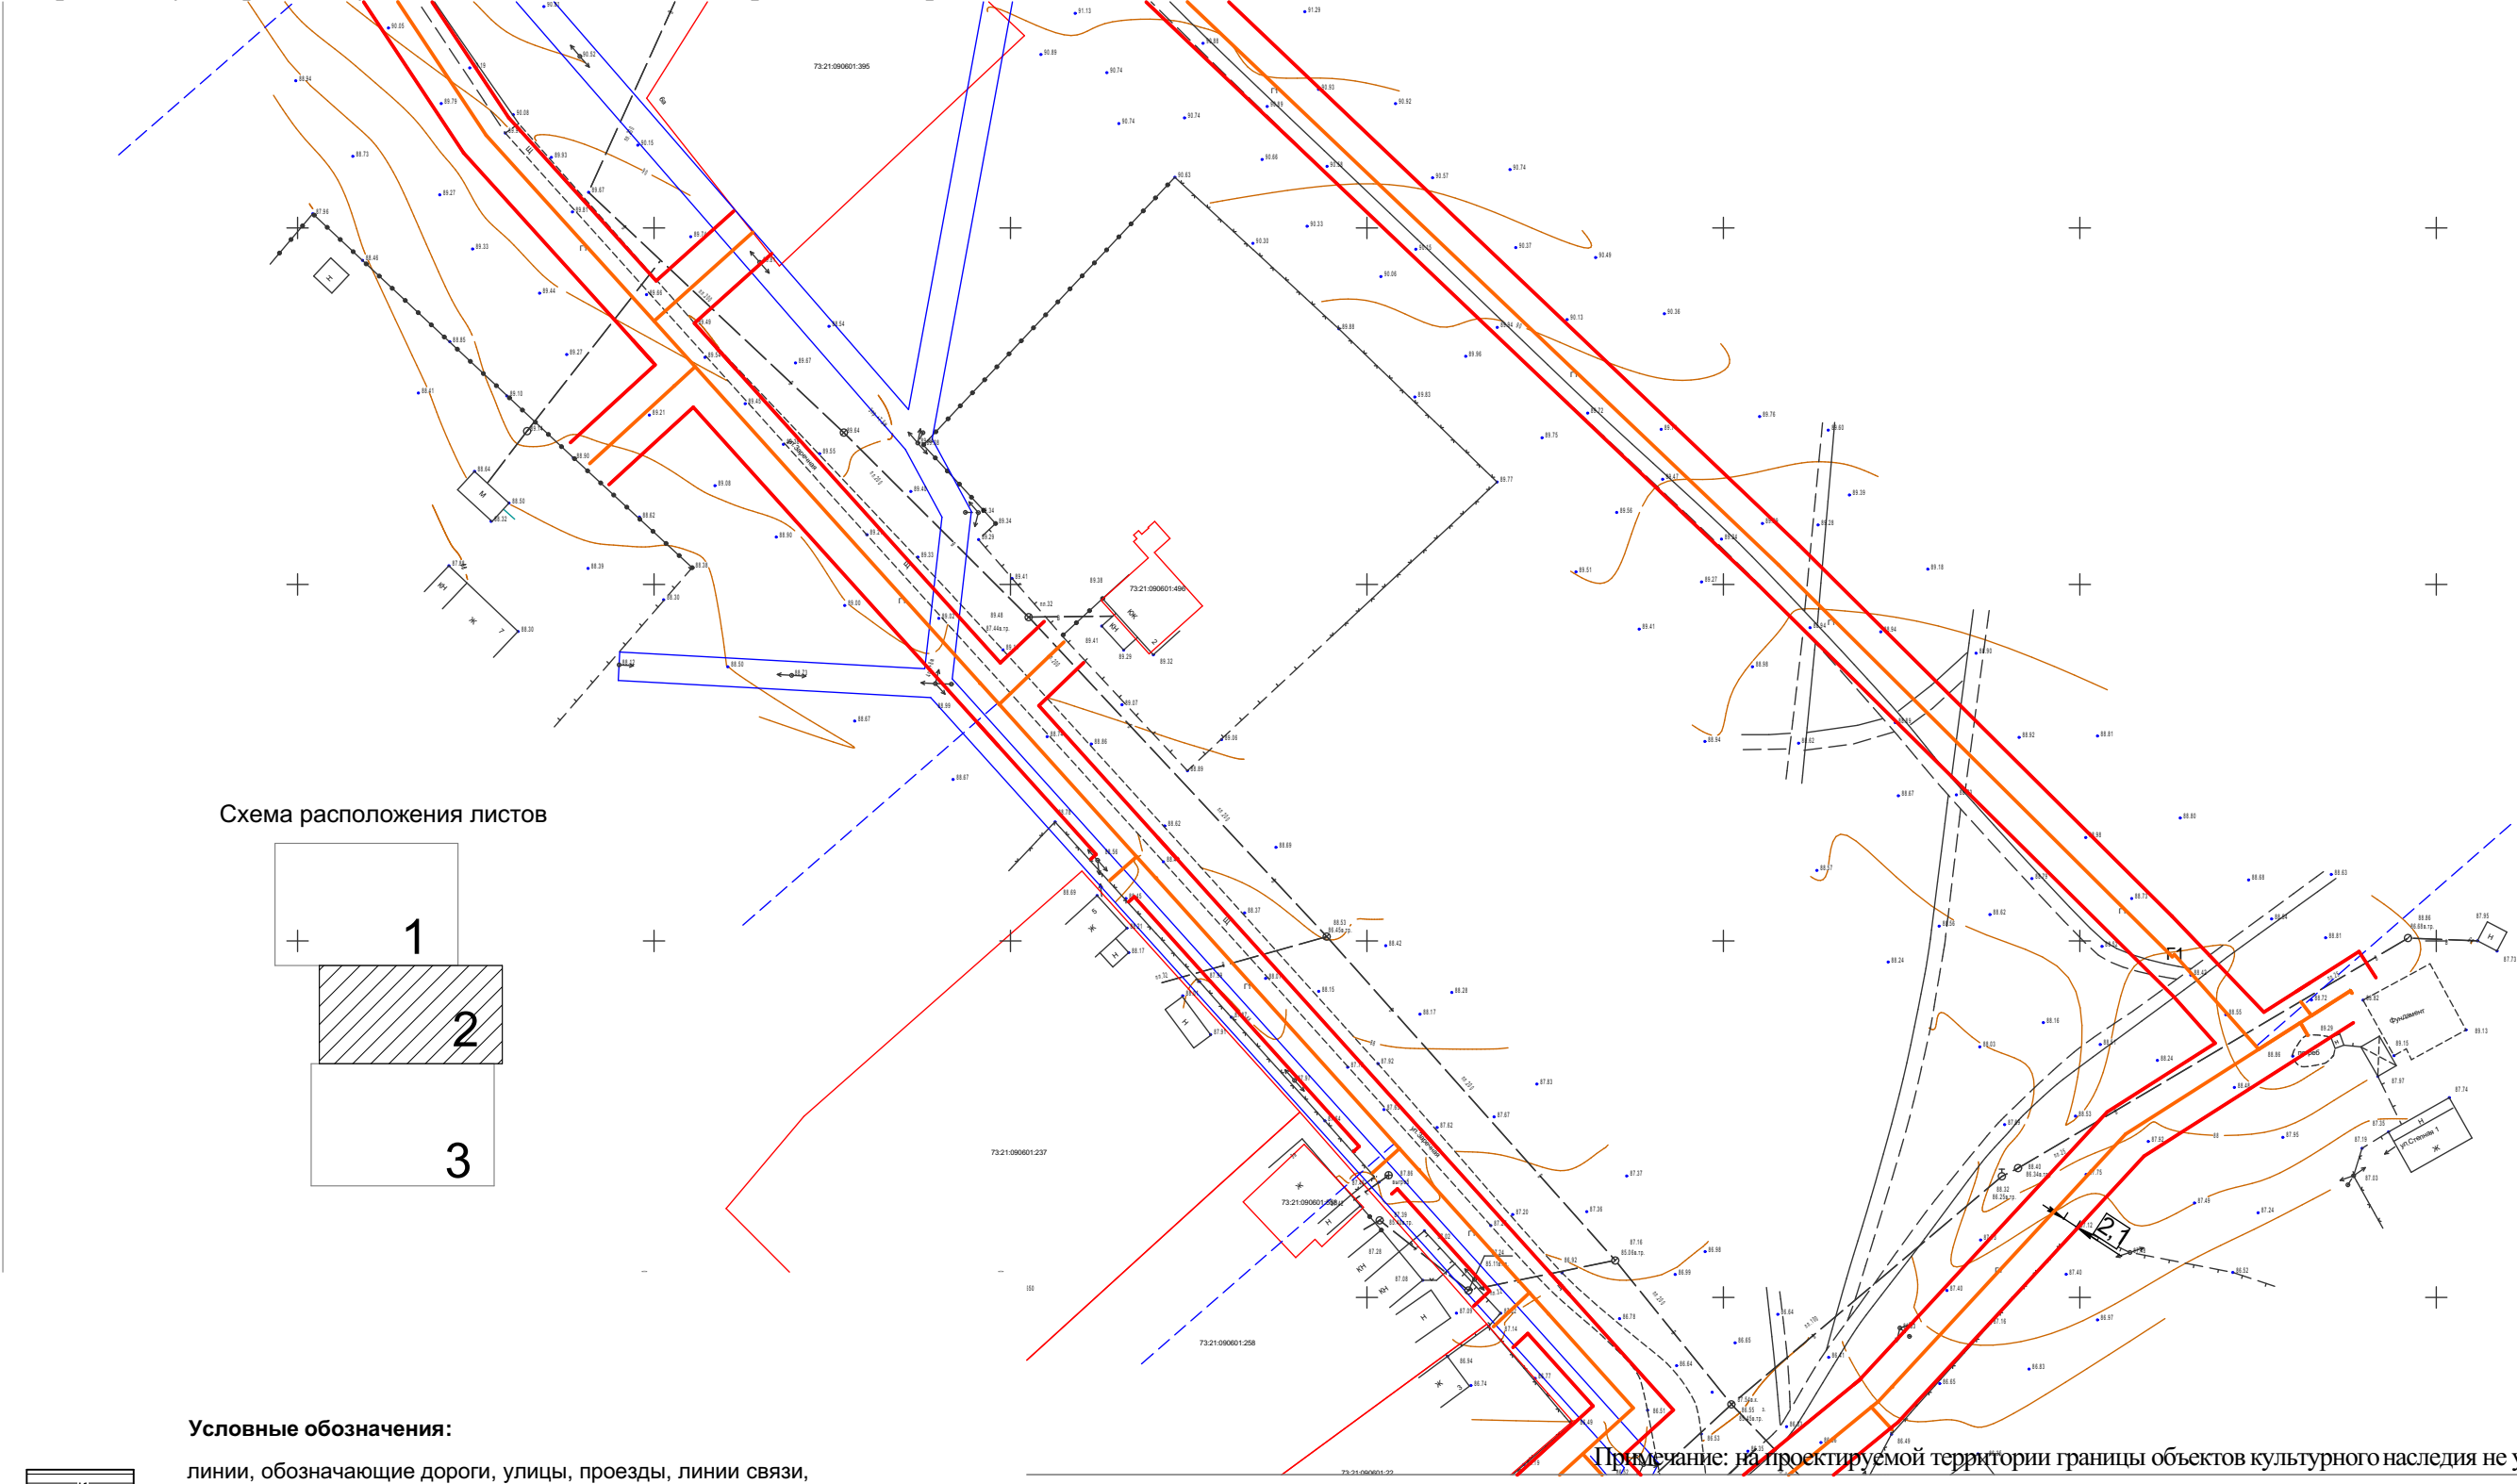


Схема расположения листов

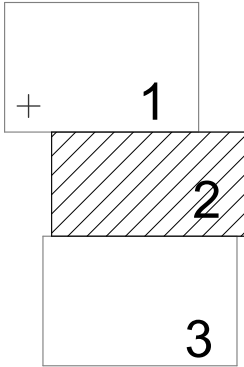

Условные обозначения:

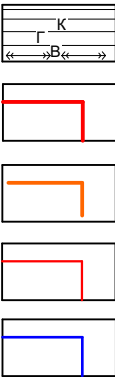

- линии, обозначающие дороги, улицы, проезды, линии связи, объекты инженерной и транспортной инфраструктур, проходы к водным объектам общего пользования и их береговым полосам;
- красные линии линейного объекта;
- объект планируемого размещения местного значения (газопровод);
- границы существующих земельных участков, зарегистрированных в ГКН, номер земельного участка п/п;
- граница кадастрового квартала;

Примечание: на проектируемой территории границы объектов культурного наследия не установлены.

						Газопровод по ул. Заречная и ул. Степная в с. Богдашкино Чердаклинского района			
Изм.	Колуч.	Лист	Нодок.	Подп.	Дата	Материалы по обоснованию проекта межевания.	Стадия	Лист	Листов
ГИП		Карягин					П	2	3
ГАП		Зайцев				Границы территорий объектов культурного наследия	АО "ИКНЗР"		
Разработал		Карягин							
Н. контроль		Зайцев							

Материалы по обоснованию проекта межевания.
Чертеж межевания территории.
Границы территорий объектов культурного наследия (1:1000).
Газопровод по ул. Заречная и ул. Степная в с. Богдашкино Чердаклинского района


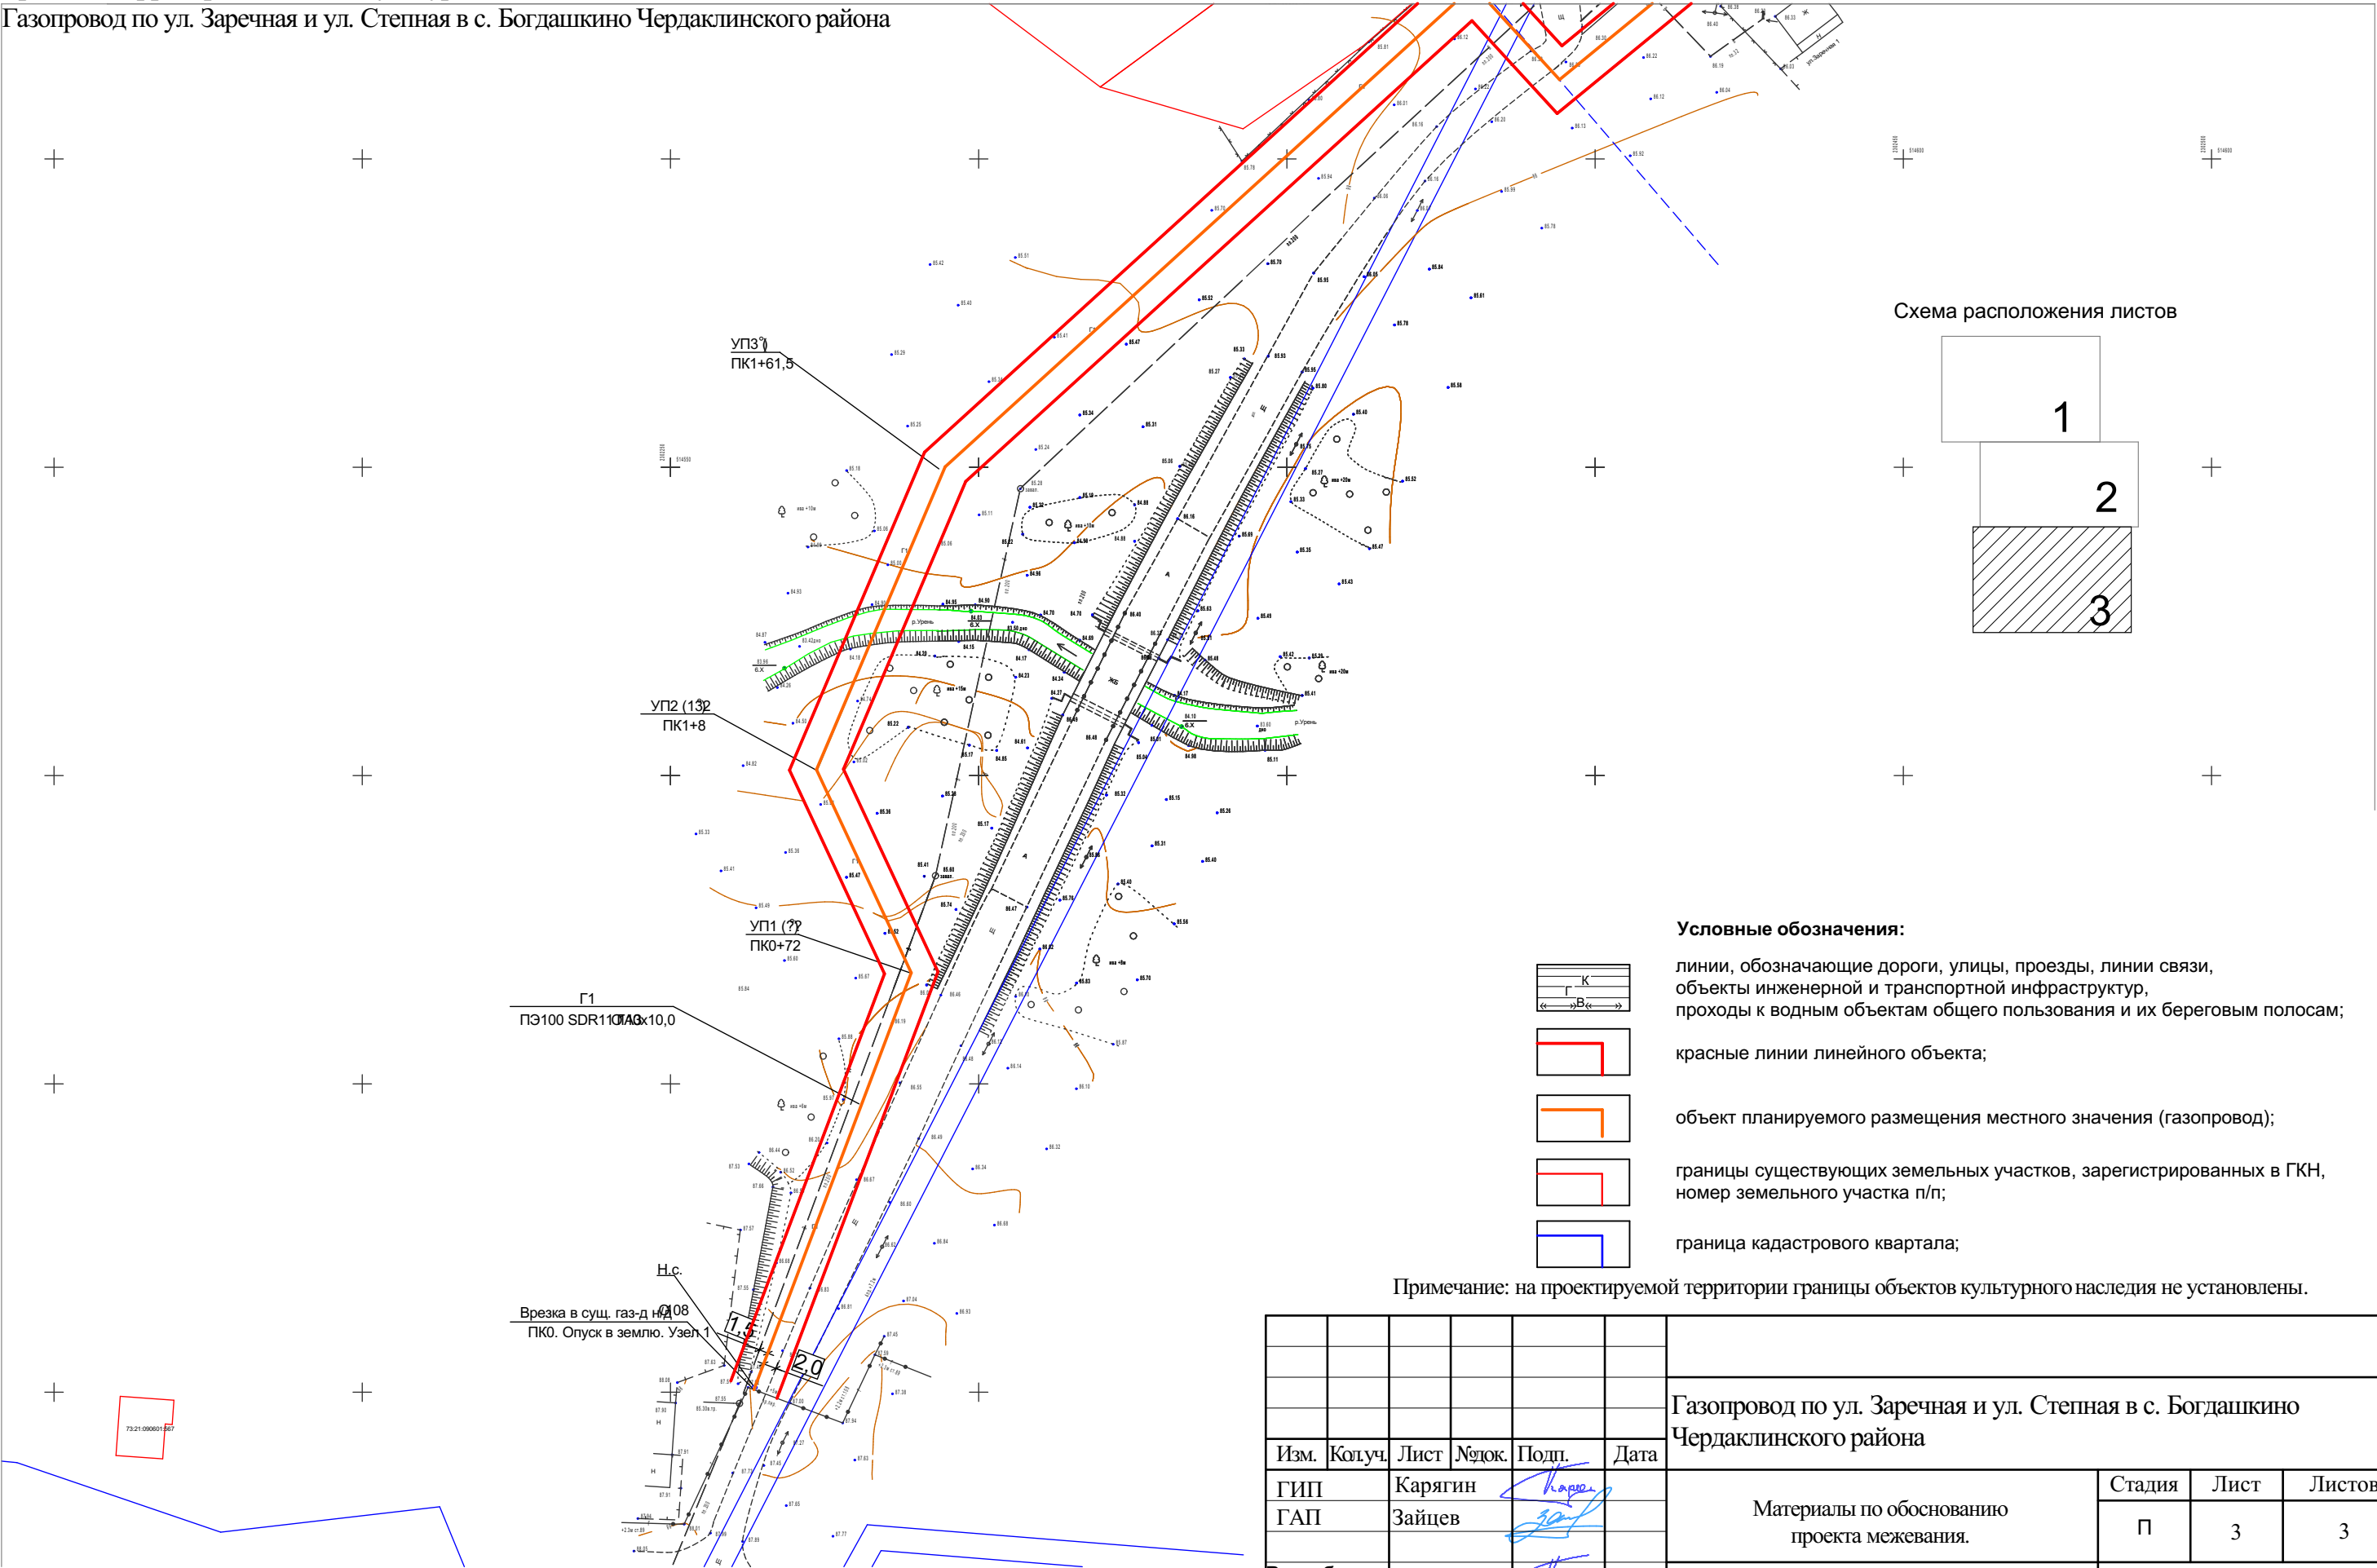


Схема расположения листов

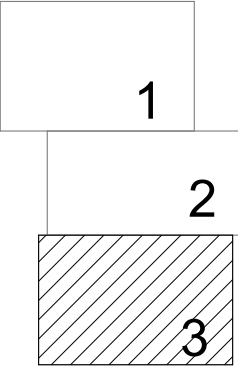

- Условные обозначения:**
- линии, обозначающие дороги, улицы, проезды, линии связи, объекты инженерной и транспортной инфраструктур, проходы к водным объектам общего пользования и их береговым полосам;
 - красные линии линейного объекта;
 - объект планируемого размещения местного значения (газопровод);
 - границы существующих земельных участков, зарегистрированных в ГКН, номер земельного участка п/п;
 - граница кадастрового квартала;

Примечание: на проектируемой территории границы объектов культурного наследия не установлены.

						Газопровод по ул. Заречная и ул. Степная в с. Богдашкино Чердаклинского района			
Изм.	Колуч.	Лист	№ док.	Подп.	Дата	Материалы по обоснованию проекта межевания.	Стадия	Лист	Листов
ГИП	Карягин			<i>Карягин</i>			П	3	3
ГАП	Зайцев			<i>Зайцев</i>		Границы территорий объектов культурного наследия	АО "ИКНЗР"		
Разработал	Карягин			<i>Карягин</i>					
Н. контроль	Зайцев			<i>Зайцев</i>					

Согласовано					
Изм. № подл.	Подп. и дата	Взам. инв. №			