


Концепция проекта библиотеки и СДК


*Ульяновская область
Чердаклинский район
Село Малаевка
Ул. Центральная, д.37*

Обмерный план 1:100

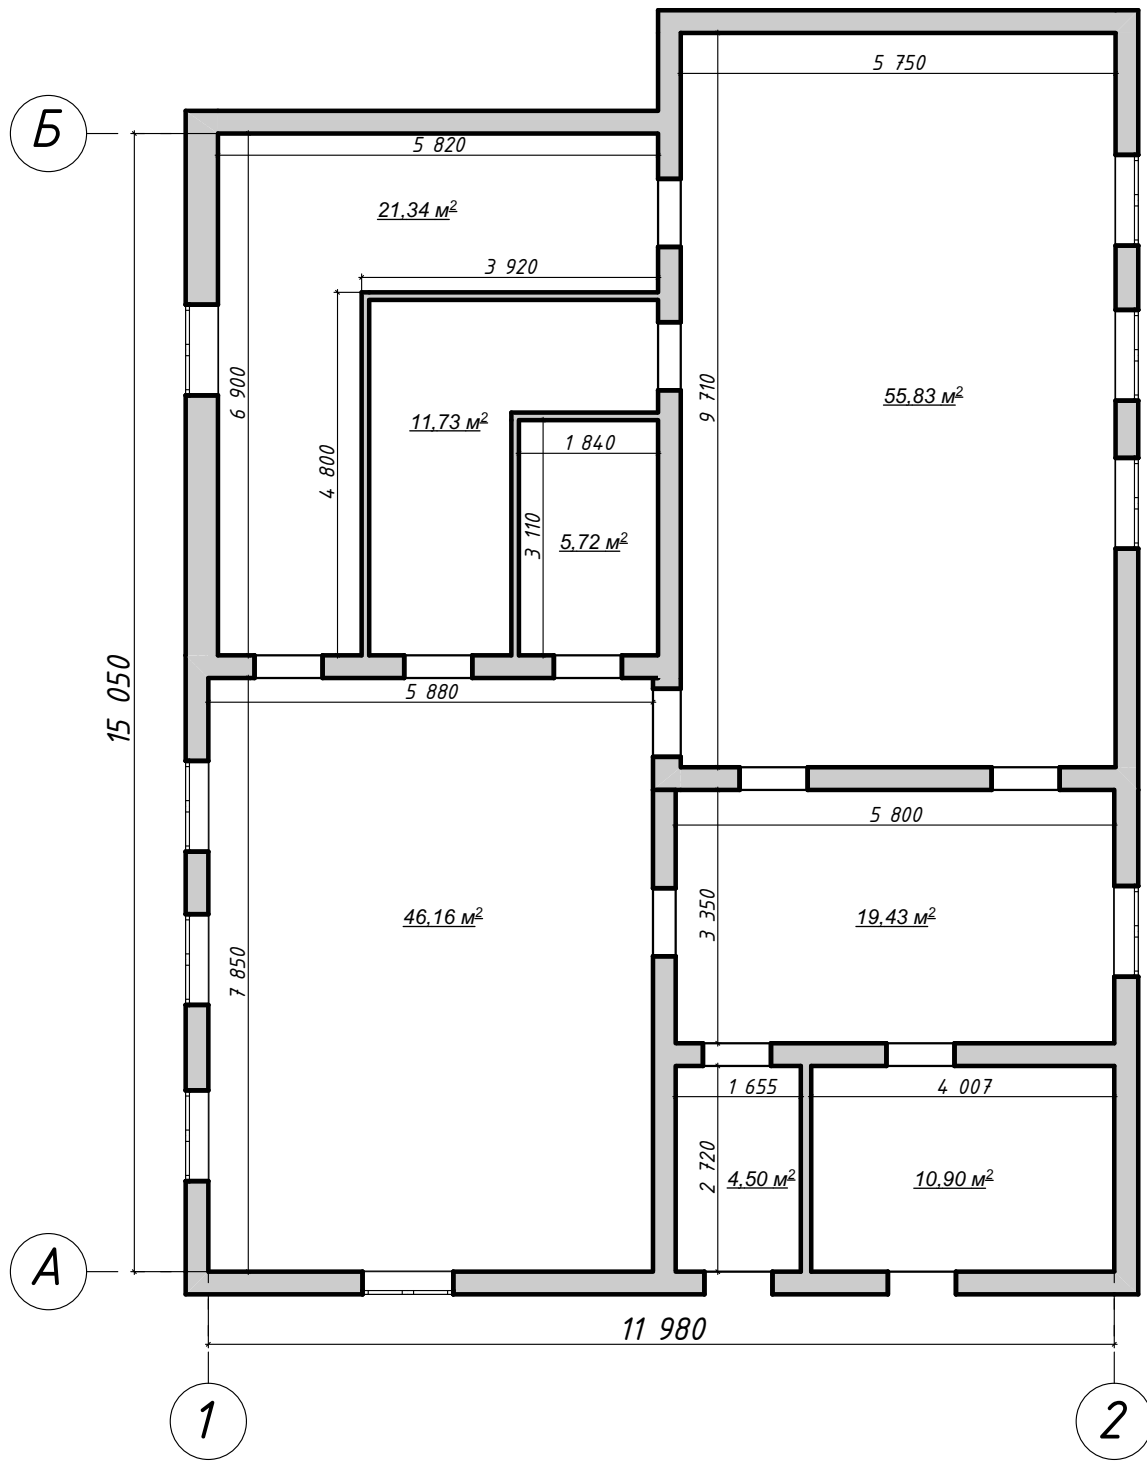

		Подп.	Дата	Библиотека и СДК	Стадия	Лист	Листов
Разработал	Яманова А.А.				Эскиз	01	
Проверил	Яманова А.А.				Яманова Алена Александровна 8-937-889-99-57 a-maliya@mail.ru		
Утвердил				Обмерный план			
Принял							

Схема демонтажа перегородок 1:100

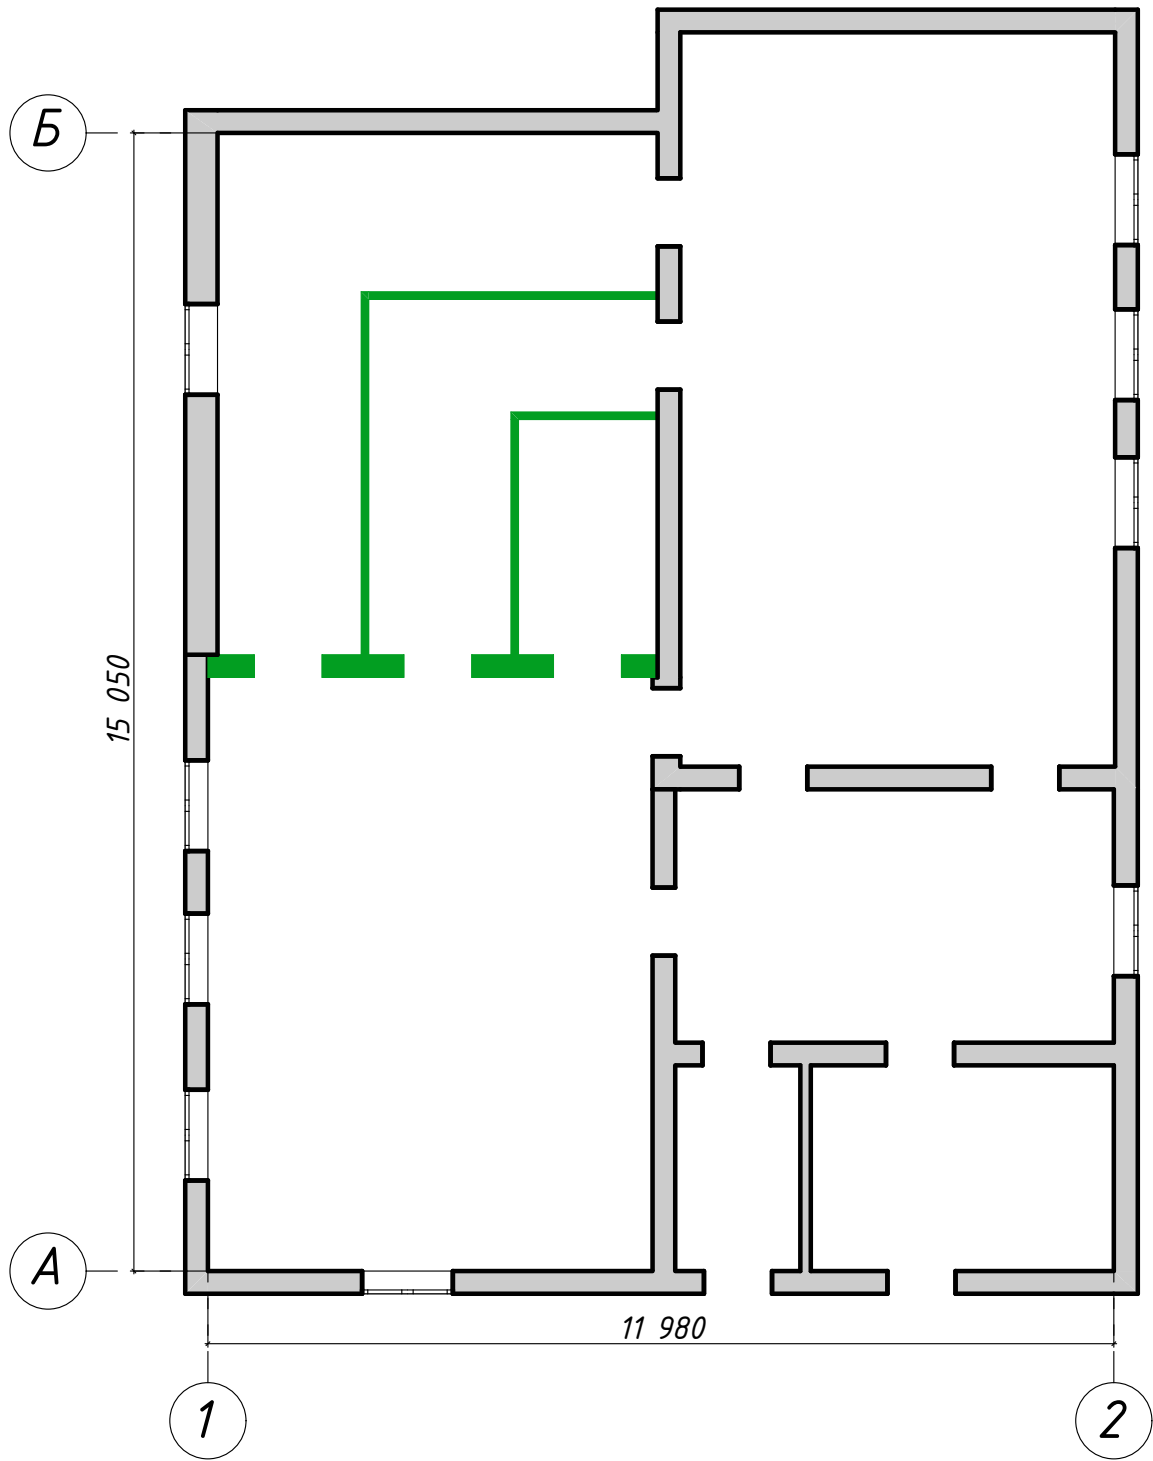


Условные обозначения:

——— Элементы демонтажа

		Подп.	Дата	Библиотека и СДК	Стадия	Лист	Листов
Разработал	Яманова А.А.			Схема демонтажа перегородок	Эскиз	02	
Проверил	Яманова А.А.				Яманова Алена Александровна 8-937-889-99-57 a-maliya@mail.ru		
Утвердил							
Принял							

Схема монтажа перегородок 1:100

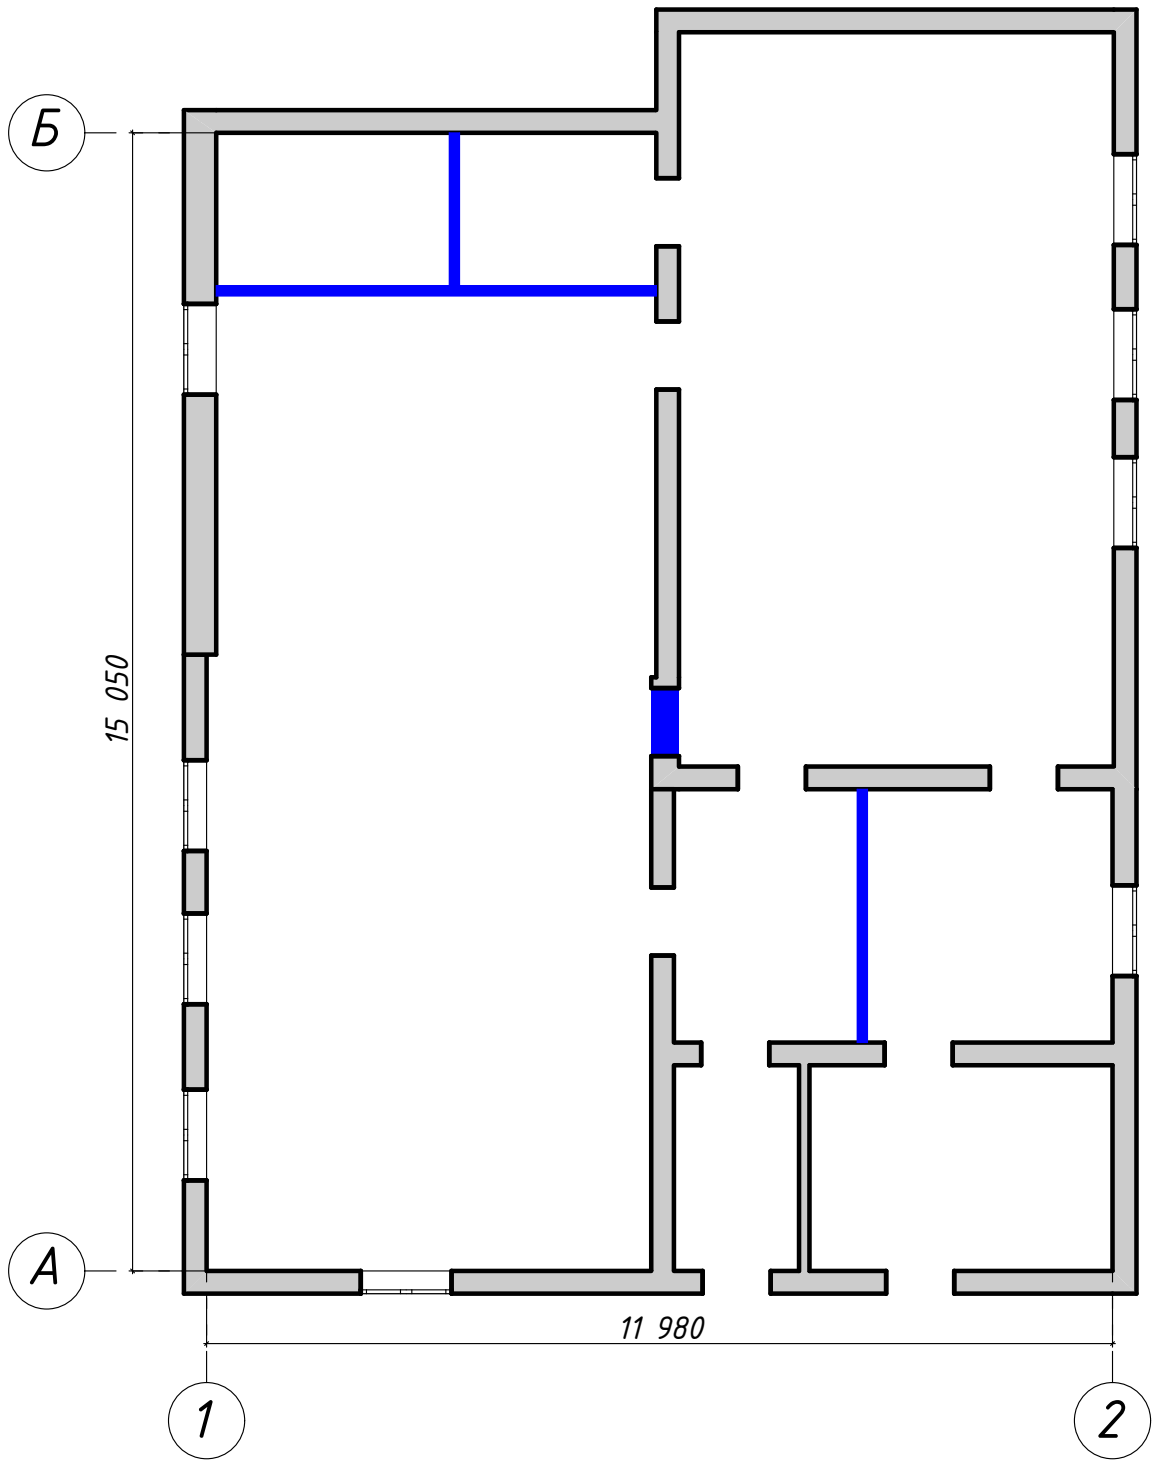


Условные обозначения:

— Элементы монтажа

		Подп.	Дата	Библиотека и СДК	Стадия	Лист	Листов
Разработал	Яманова А.А.				Эскиз	03	
Проверил	Яманова А.А.			Схема монтажа перегородок	Яманова Алена Александровна 8-937-889-99-57 a-maliya@mail.ru		
Утвердил							
Принял							


Схема расстановки мебели 1:100

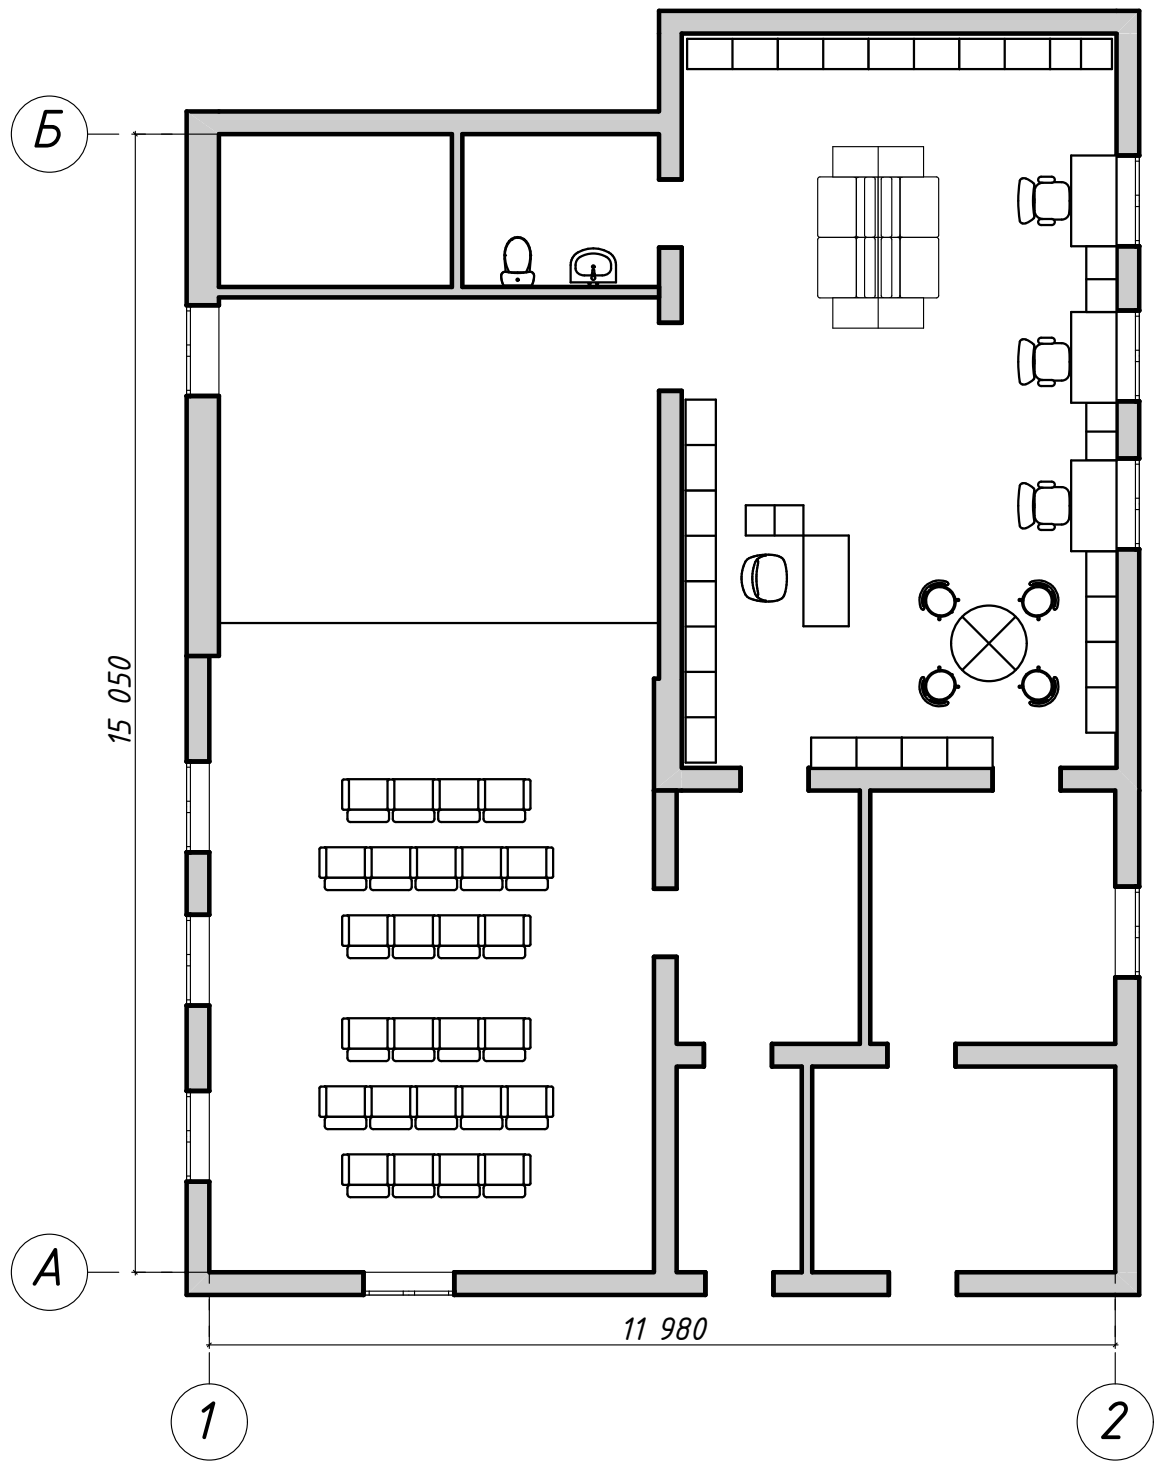

	Подп.	Дата	Библиотека и СДК	Стадия	Лист	Листов
Разработал	Яманова А.А.				Эскиз	04
Проверил	Яманова А.А.		Схема расстановки мебели	Яманова Алена Александровна 8-937-889-99-57 a-maliya@mail.ru		
Утвердил						
Принял						

Визуальная концепция интерьера

Рабочее место библиотекаря

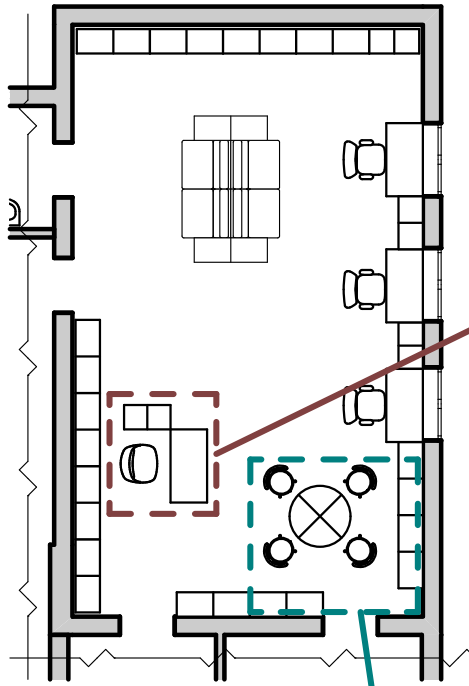


Детская зона



		Подп.	Дата	Библиотека и СДК	Стадия	Лист	Листов
Разработал	Яманова А.А.				Визуальная концепция интерьера	Эскиз	05
Проверил	Яманова А.А.			Яманова Алена Александровна 8-937-889-99-57 a-maliya@mail.ru			
Утвердил							
Принял							

Визуальная концепция интерьера

Рабочая зона у окна

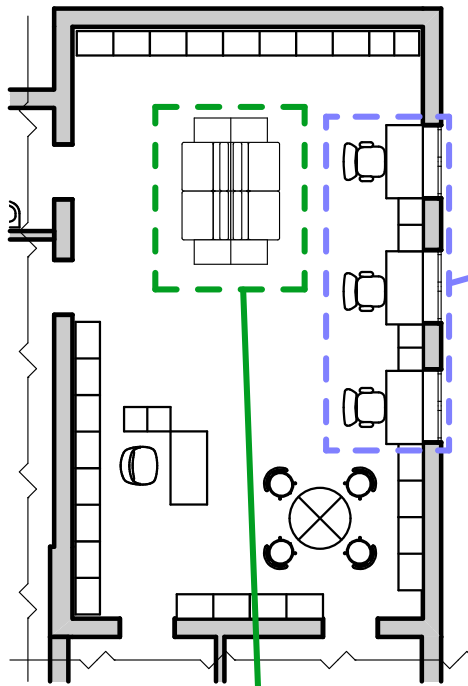


Мягкая зона для чтения



		Подп.	Дата	Библиотека и СДК	Стадия	Лист	Листов
Разработал	Яманова А.А.				Визуальная концепция интерьера	Эскиз	06
Проверил	Яманова А.А.			Яманова Алена Александровна 8-937-889-99-57 a-maliya@mail.ru			
Утвердил							
Принял							

Визуальная концепция интерьера

Концепция сцены

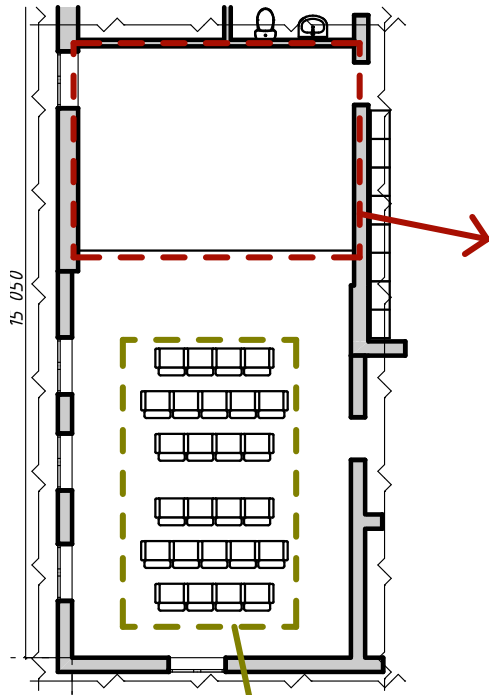

Зрительный зал



	Подп.	Дата	Библиотека и СДК	Стадия	Лист	Листов
Разработал	Яманова А.А.		Визуальная концепция интерьера	Эскиз	07	
Проверил	Яманова А.А.			Яманова Алена Александровна 8-937-889-99-57 a-maliya@mail.ru		
Утвердил						
Принял						